


WIDOK OD STRONY CHODNIKA
1:20

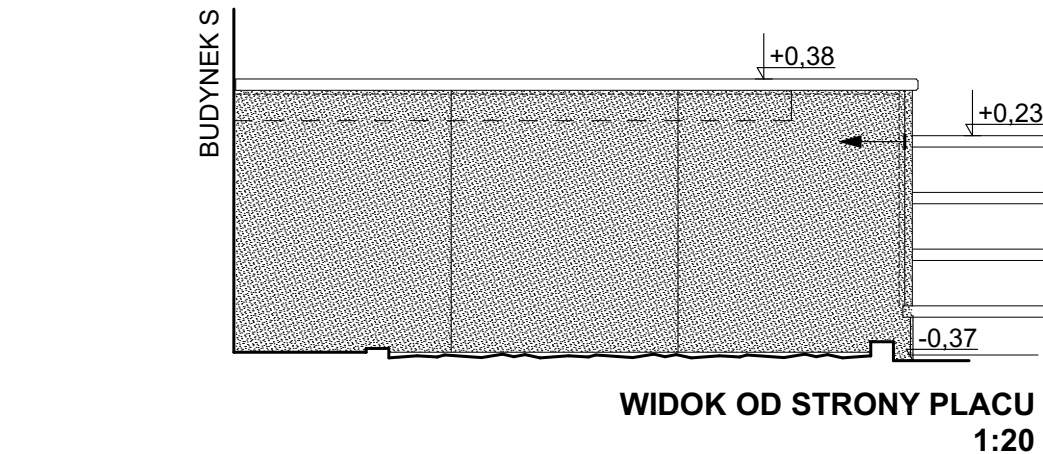


WIDOK OD STRONY PLACU
1:20

ROZWINIĘCIE MUREK NR 4


1:20

OZNACZENIA:


- ← - Początek przyklejania płyt kamiennych
- - - - Poziom terenu po drugiej stronie murka

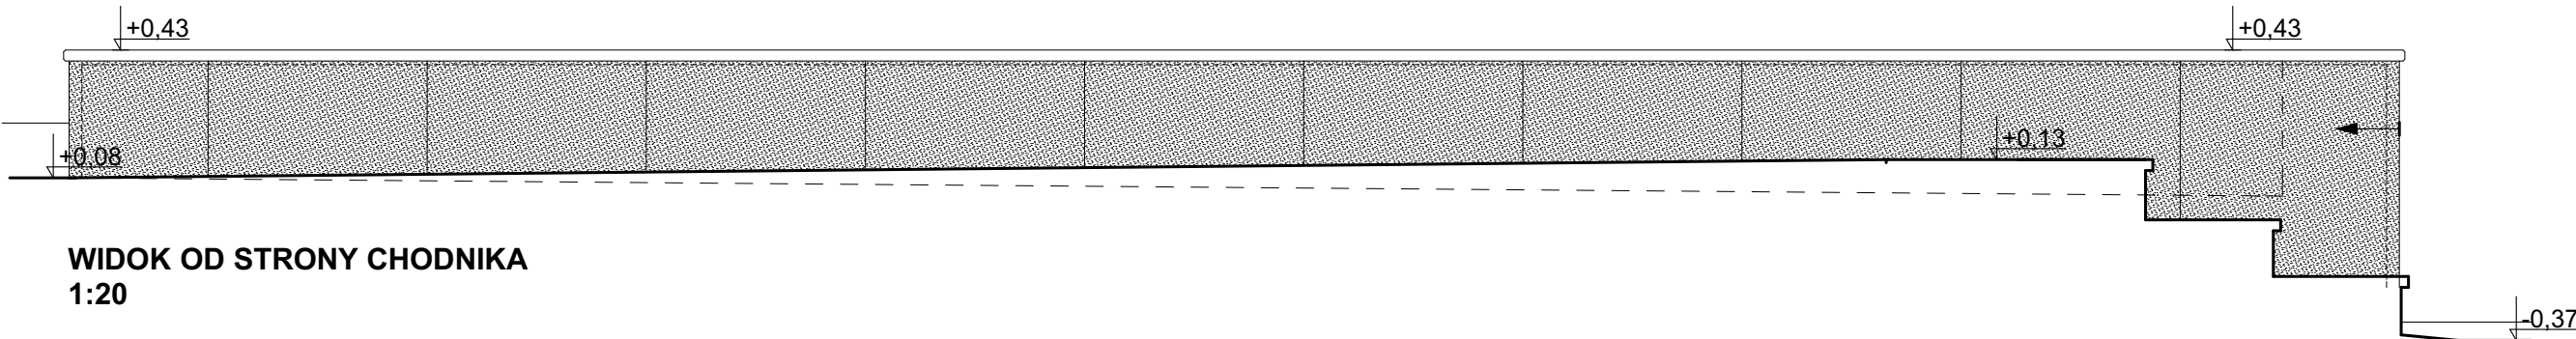


WIDOK OD STRONY CHODNIKA
1:20

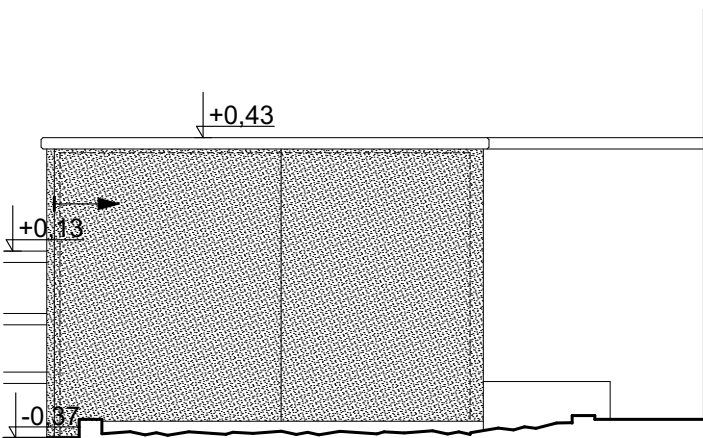

WIDOK OD STRONY PLACU 1:20

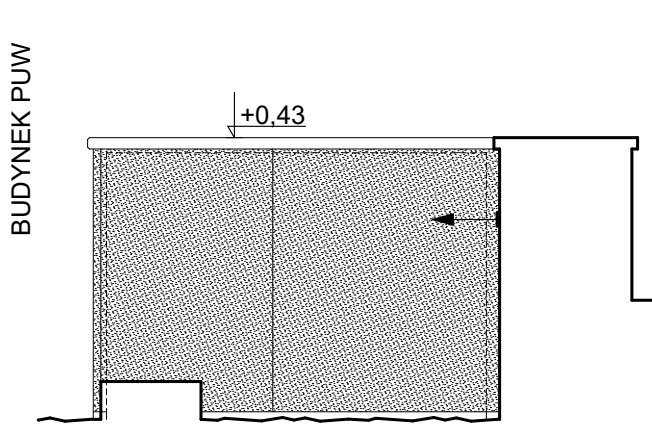


WIDOK OD STRONY BUDYNKU
PUW 1:20

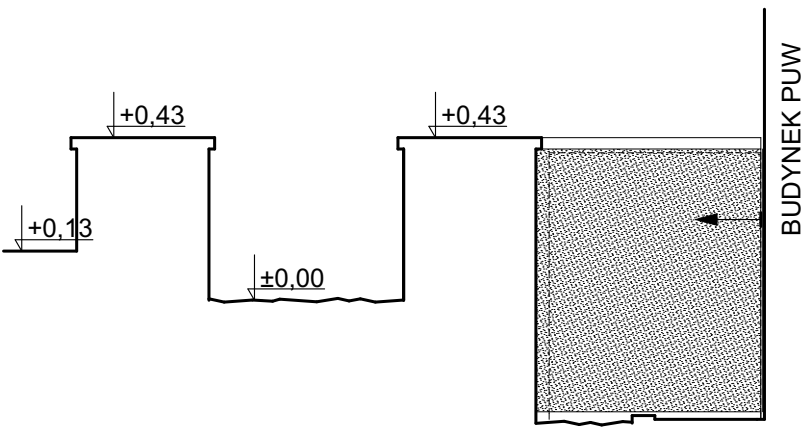

WIDOK WNEKI OD STRONY
PLACU 1:20

ROZWINIĘCIE MURKÓW NR 1, 4

1:20

	EMES - PROJEKT PRACOWNIA ARCHITEKTONICZNA MARCIN SZYMANOWICZ UL. MAZOWIECKA 39/13 15-302 BIAŁYSTOK, TEL. 509 507 503	NR RYS. 7	
		FAZA: PW	DATA 02.11.2018
OBIEKT	REMONT PLACU PRZED WEJŚCIEM GŁÓWNYM DO PODLASKIEGO URZĘDU WOJEWÓDZKIEGO PRZY UL. MICKIEWICZA 3 W BIAŁYMSTOKU	SKALA 1:20	
TYTUŁ RYS.	ROZWINIĘCIA MURKÓW: 1, 4		
ARCHITEKTURA OPRACOWAŁ	MGR INŻ. ARCH. MARCIN SZYMANOWICZ	UPR. NR	PODPIS
ARCHITEKTURA PROJEKTANT	MGR INŻ. ARCH. JERZY ŁUCKI	UPR. NR BŁ/130/88	PODPIS

ROZWINIĘCIE MUREK NR 1

1:20