




WIDOK OD STRONY CHODNIKA  
PRZY ULICY. MICKIEWICZA 1:20

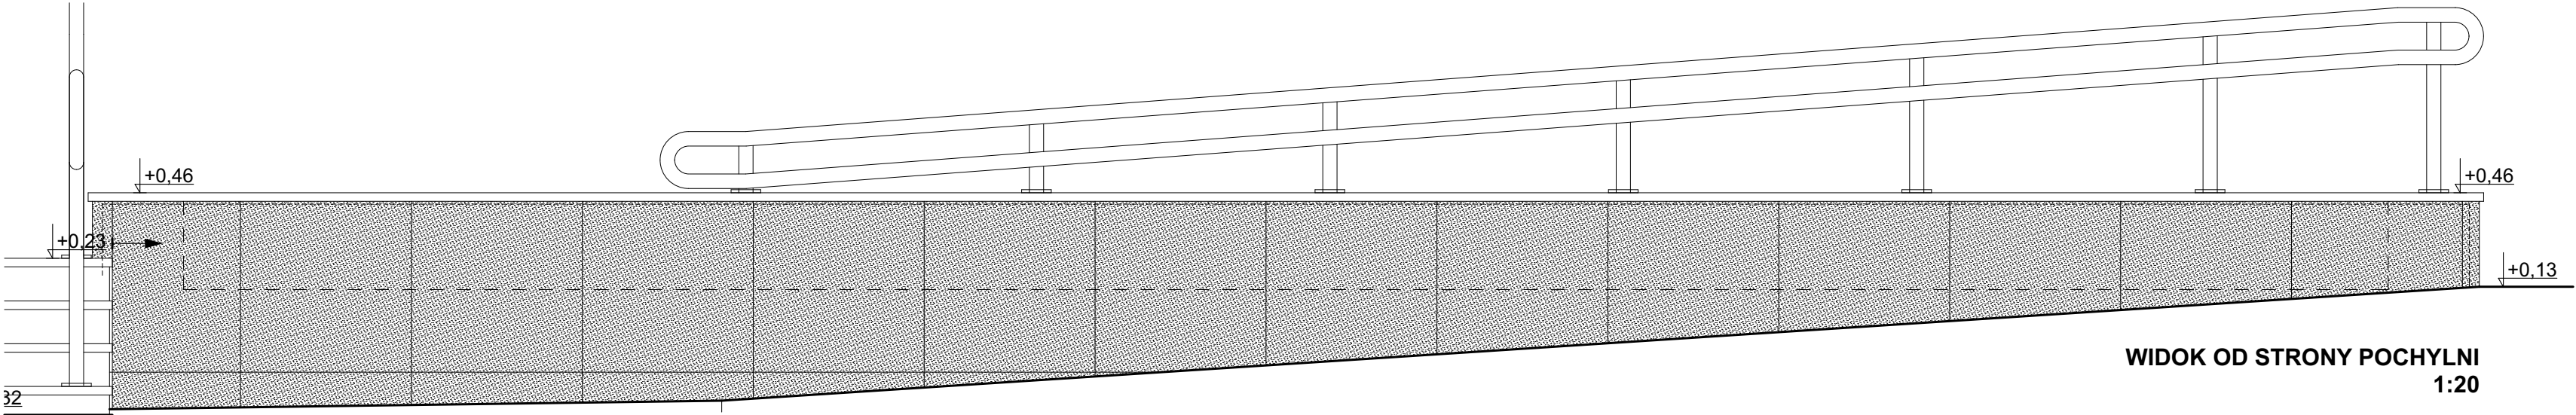


WIDOK OD STRONY POCHYLNI  
1:20

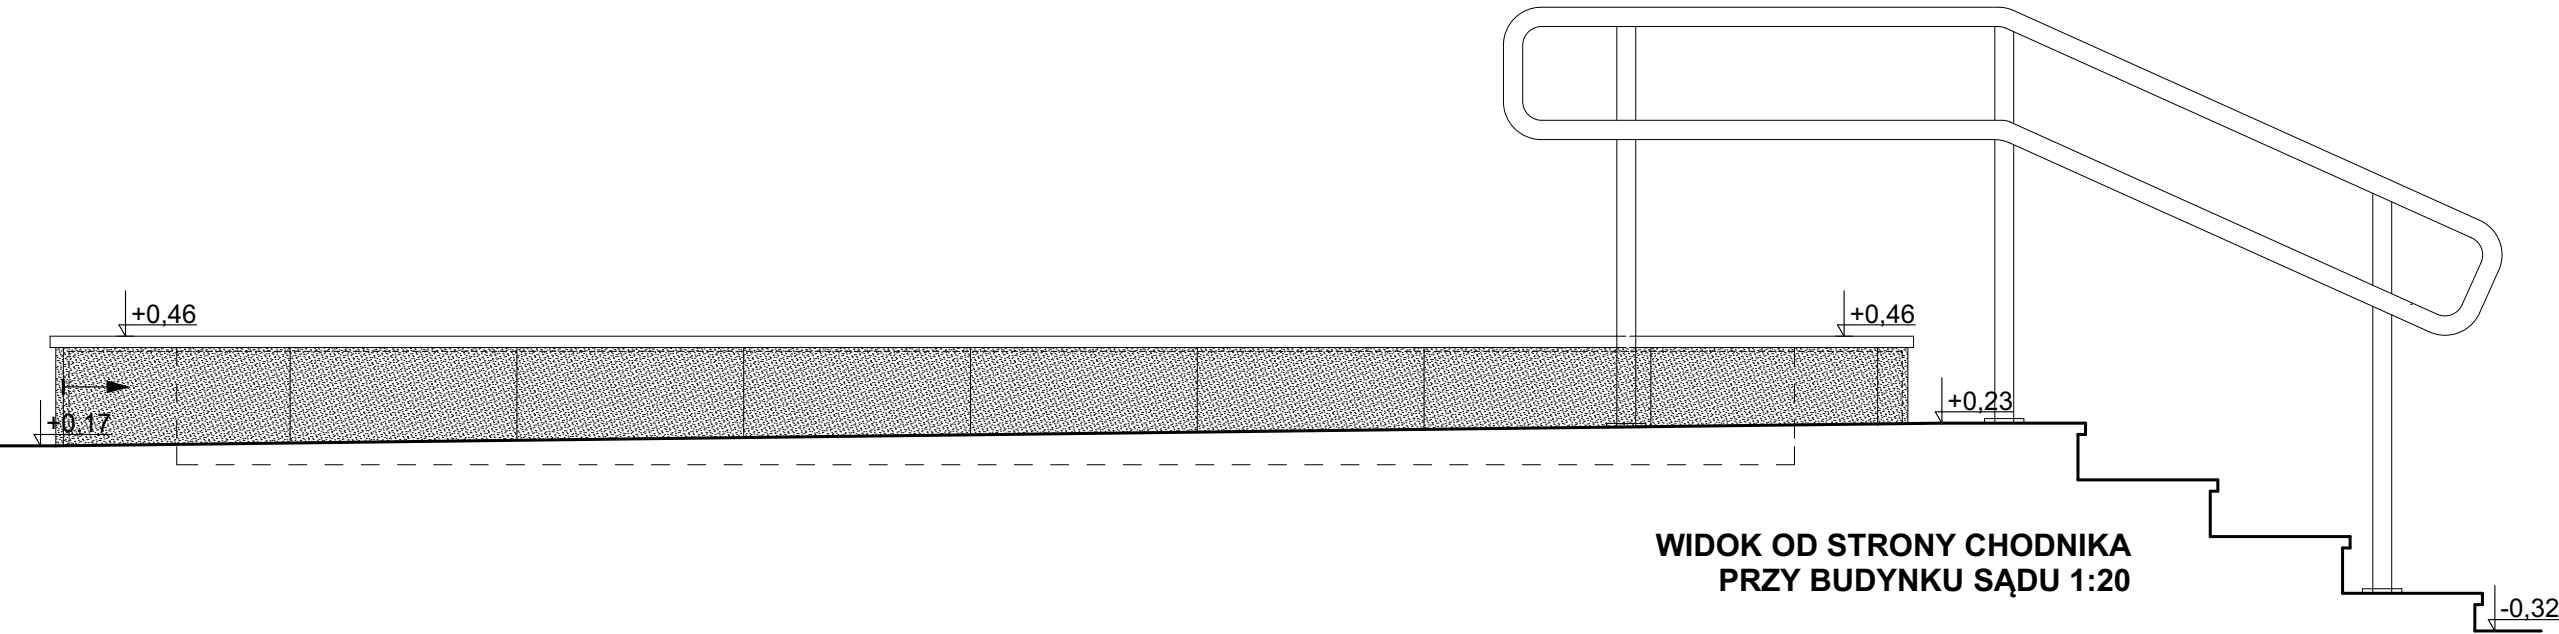

WIDOK OD STRONY CHODNIKA  
PRZY BUDYNKU SĄDU 1:20

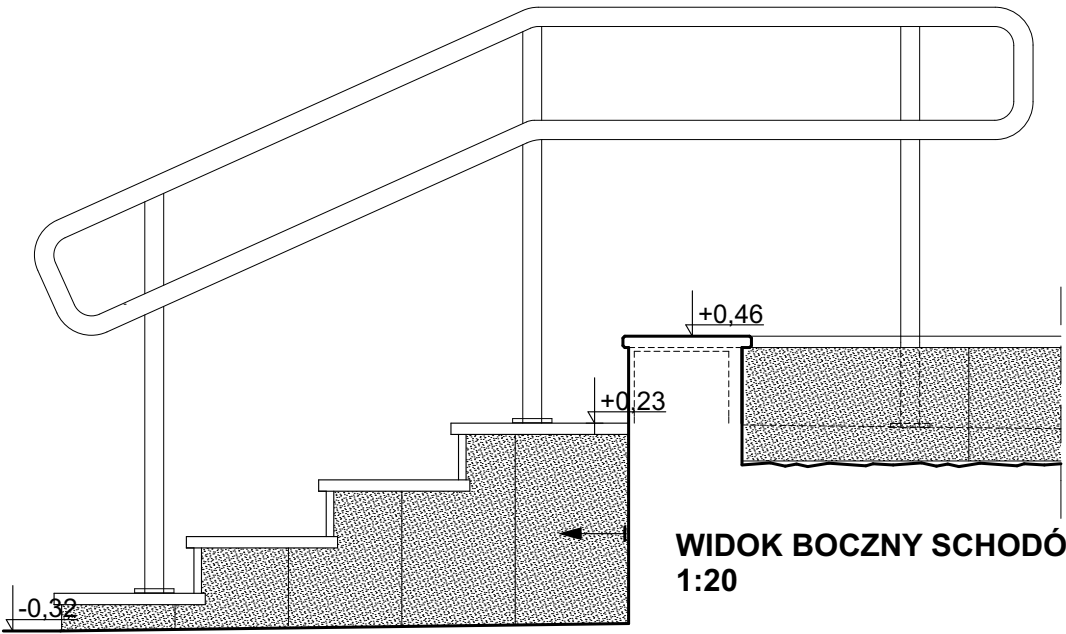

WIDOK BOCZNY SCHODÓW  
1:20

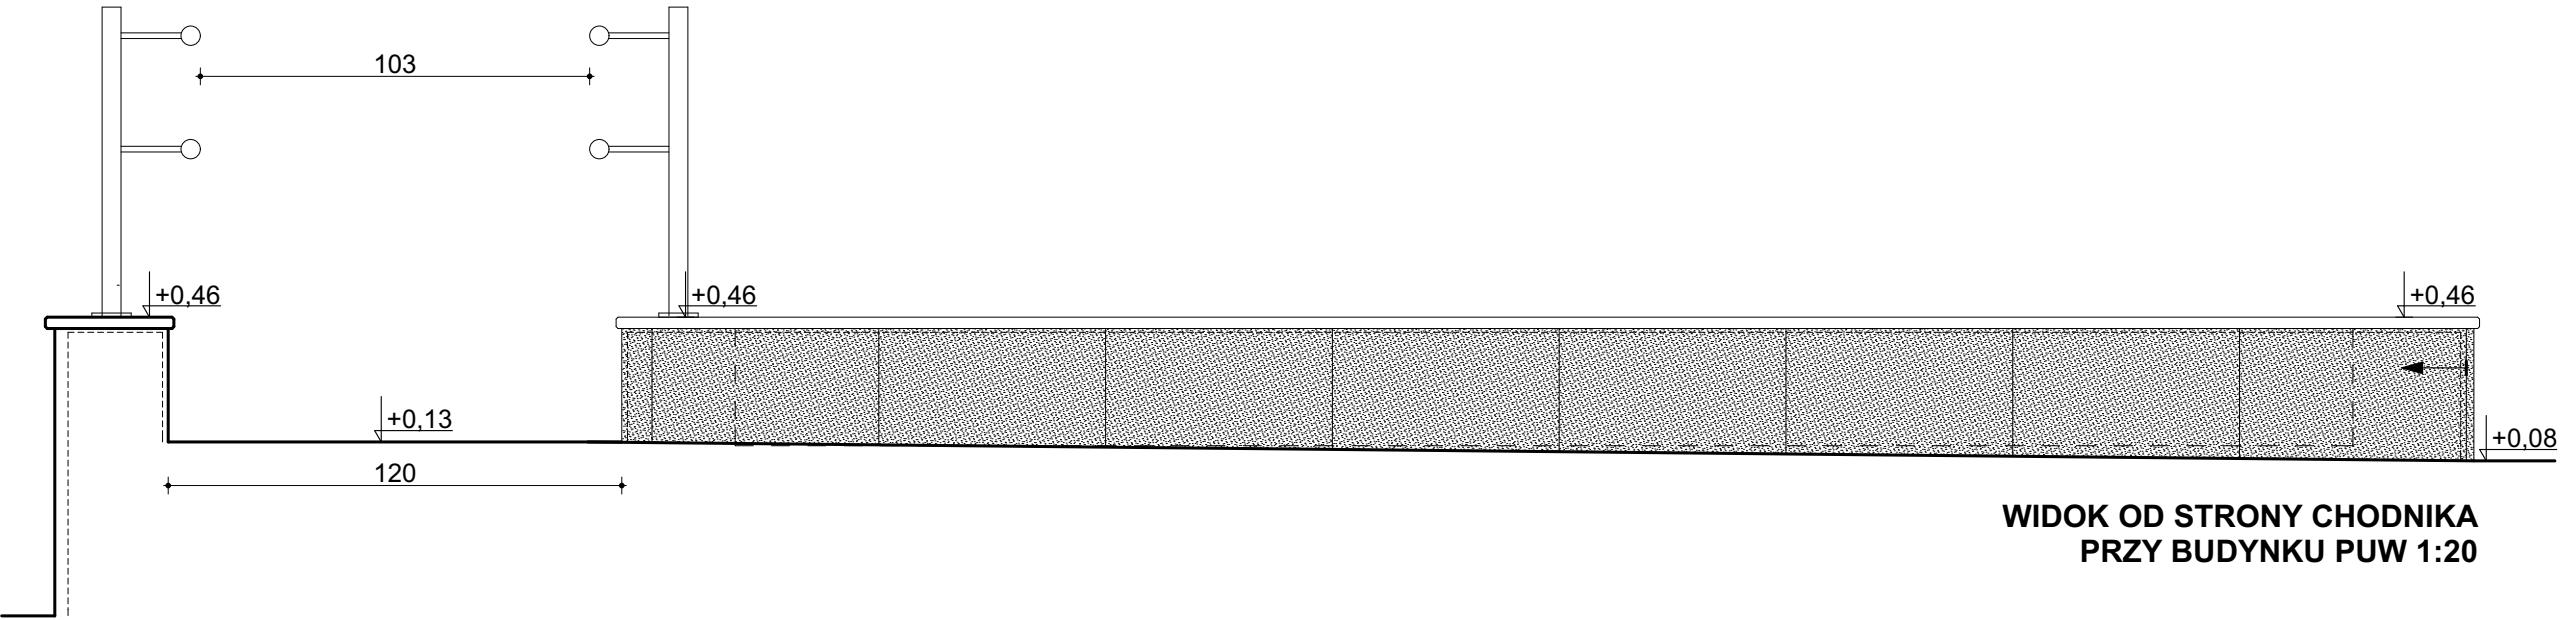

WIDOK OD STRONY CHODNIKA  
PRZY BUDYNKU PUW 1:20

OZNACZENIA:  
← | - Początek przyklejania  
płyt kamiennych  
- - - - - Poziom terenu po  
drugiej stronie murka

## ROZWINIĘCIE 1:20 MUREK NR 2

OBIEKT	REMONT PLACU PRZED WEJŚCIEM GŁÓWNYM DO PODLASKIEGO URZĘDU WOJEWÓDZKIEGO PRZY UL. MICKIEWICZA 3 W BIAŁYMSTOKU	NR RYS. <b>8</b>
TYTUŁ RYS.	ROZWINIĘCIA MURKÓW: nr 2	FAZA: PW
		DATA 02.11.2018
ARCHITEKTURA OPRACOWAŁ	MGR INŻ. ARCH. MARCIN SZYMANOWICZ	UPR. NR
ARCHITEKTURA PROJEKTANT	MGR INŻ. ARCH. JERZY ŁUCKI	UPR. NR BŁ/130/88