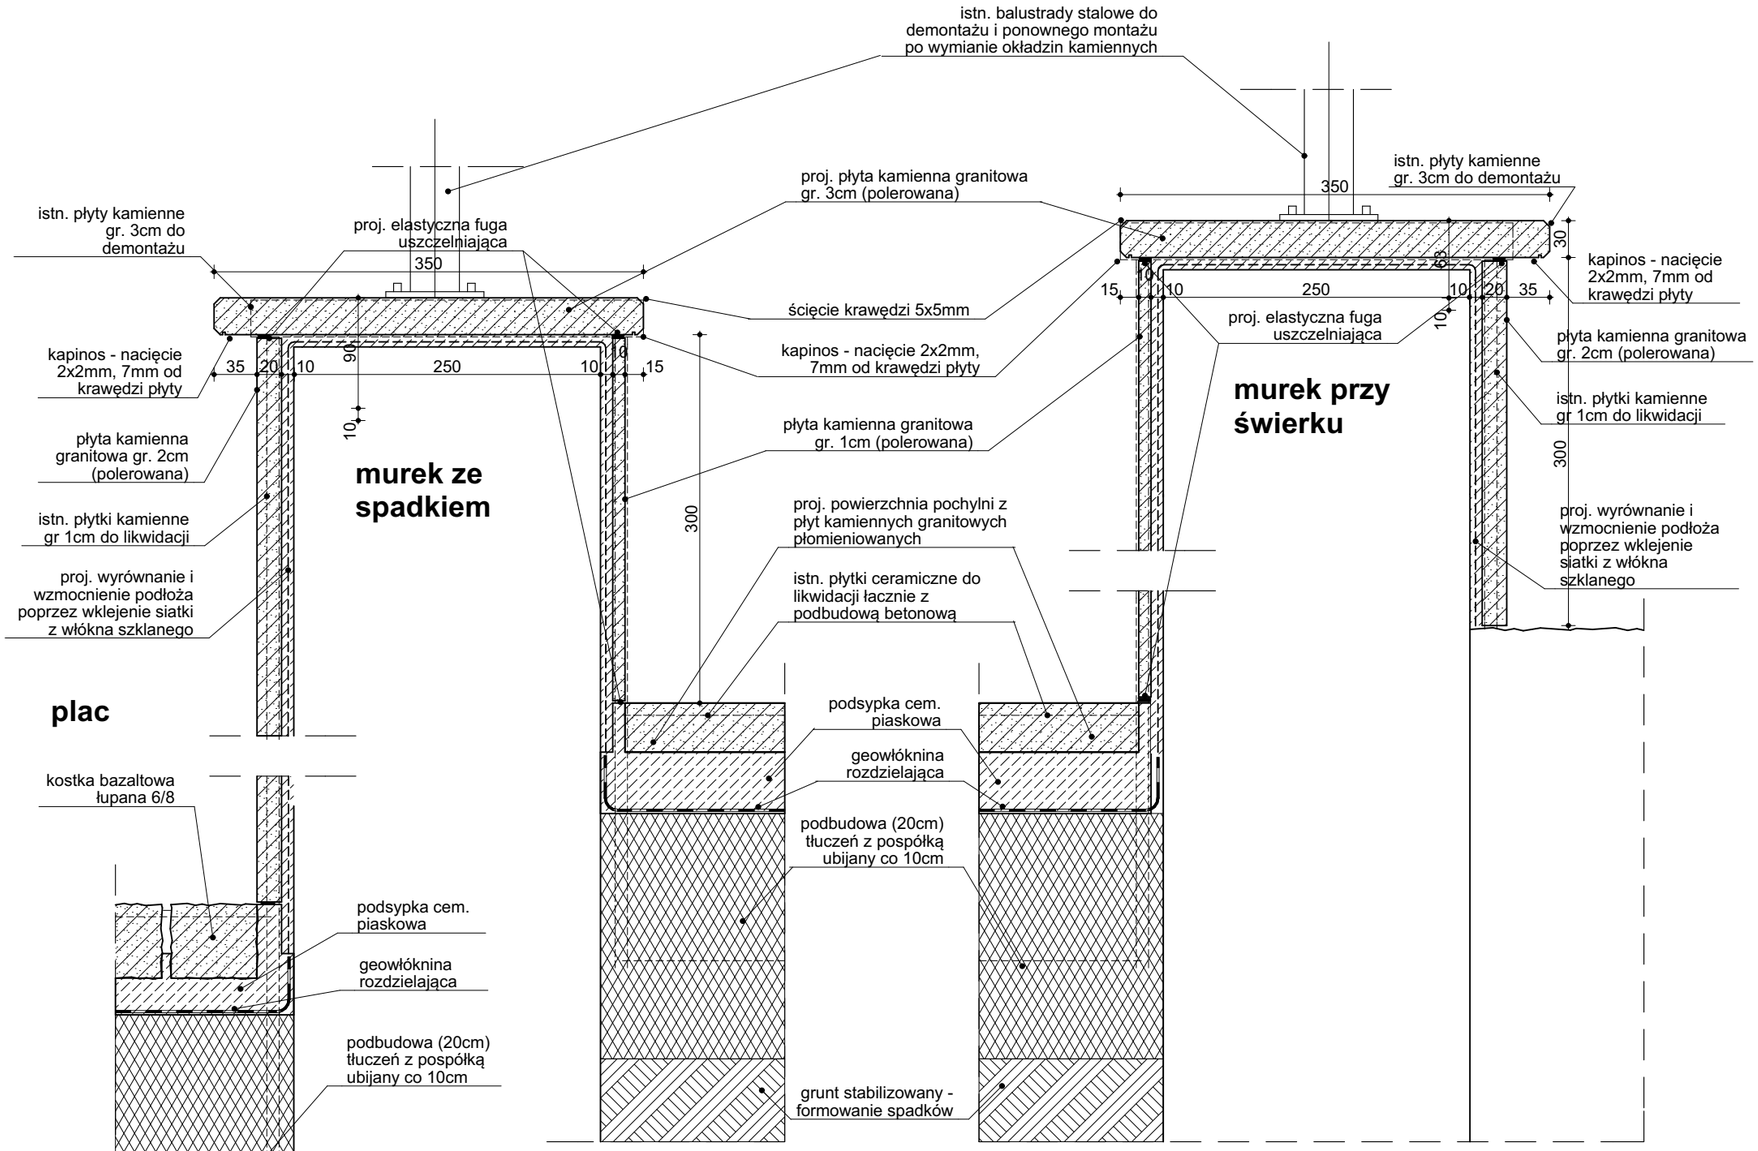

DETAL - D6

REMONT MURKÓW TERENOWYCH PRZY POCHYLNI DLA NIEPEŁNOSPRAWNYCH 1:5

DETAL - D5

REMONT MURKÓW TERENOWYCH PRZY POCHYLNI DLA NIEPEŁNOSPRAWNYCH 1:5

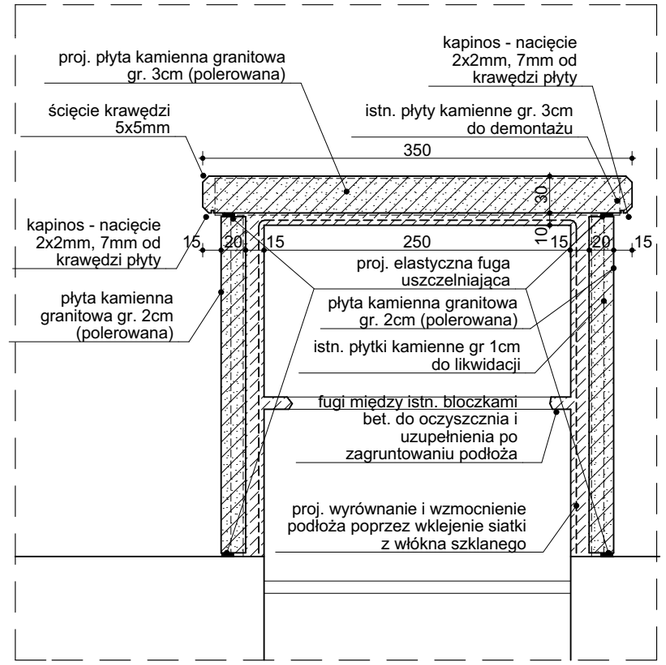

DETAL - D4

REMONT MURKÓW TERENOWYCH 1:5 (schemat)

Uwaga:
Płyty kamienne wieńczące murki terenowe należy zdemontować, oczyścić z zaprawy klejowej i przekazać inwestorowi. Miejsce składowania do uzgodnieneia z inwestorem.

Istniejące murki po likwidacji okładzin należy oczyścić, zagruntować, wyrównać mrozoodporną podkładową zaprawą klejową i wzmocnić powierzchnię poprzez zatopienie siatki z włókna szklanego na całej powierzchni wszystkich murków terenowych. Płyty kamienne klejone całą powierzchnią na zaprawę przystosowaną do zewnętrznych okładzin kamiennych, po wcześniejszym zagruntowaniu wyrównanego podłoża.

EMES - PROJEKT *PRACOWNIA ARCHITEKTONICZNA* *MARCIN SZYMANOWICZ* *UL. MAZOWIECKA 39/13* *15-302 BIAŁYSTOK, TEL. 509 507 503*			NR RYS. **5**
OBIEKT	REMONT PLACU PRZED WEJŚCIEM GŁÓWNYM DO PODLASKIEGO URZĘDU WOJEWÓDZKIEGO PRZY UL. MICKIEWICZA 3 W BIAŁYMSTOKU		FAZA: ***PW*** DATA 02.11.2018
TYTUŁ RYS.	***DETALE: 4, 5, 6***		SKALA **1:5**
ARCHITEKTURA OPRACOWAŁ	MGR INŻ. ARCH. MARCIN SZYMANOWICZ	UPR. NR	PODPIS
ARCHITEKTURA PROJEKTANT	MGR INŻ. ARCH. JERZY ŁUCKI	UPR. NR BŁ/130/88	PODPIS