



WIDOK OD STRONY POCHYLNI
1:20


ROZWINIĘCIE 1:20
MUREK NR 3

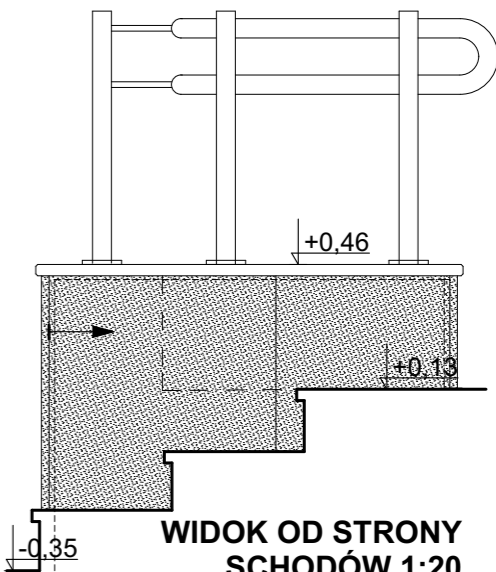

WIDOK OD STRONY
SCHODÓW 1:20

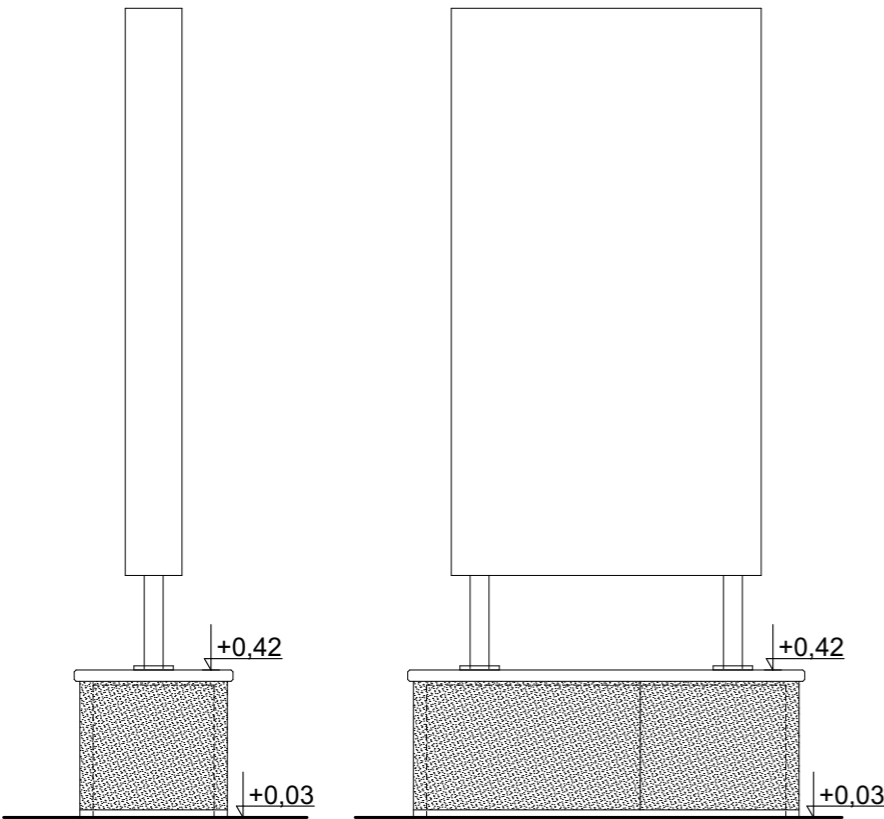

WIDOK 1:20

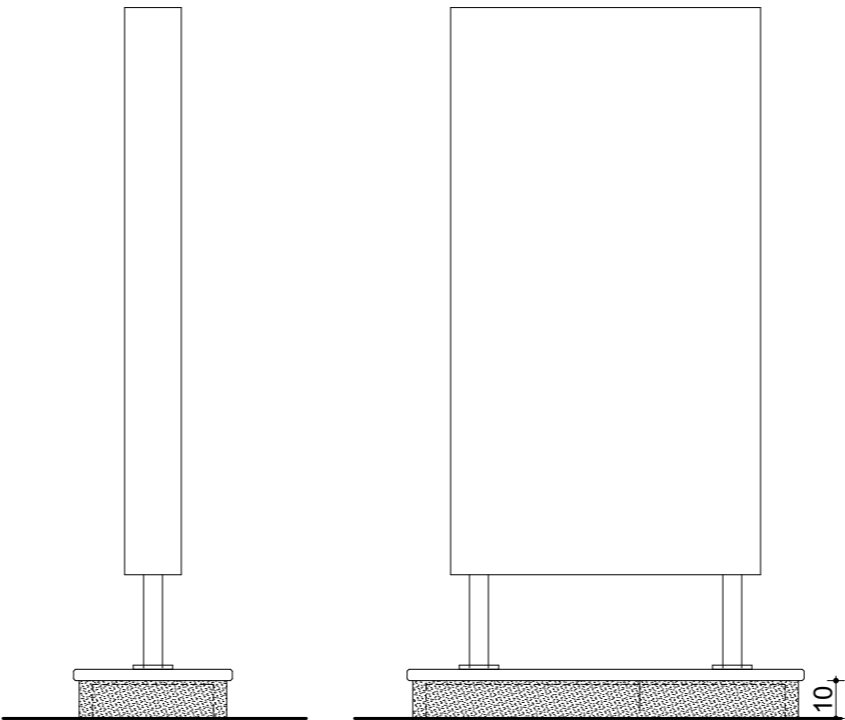

WIDOK 1:20

ROZWINIĘCIE 1:20
FUNDAMENT NR 1

ROZWINIĘCIE 1:20
FUNDAMENT NR 2

ROZWINIĘCIE 1:20
MUREK NR 3
FUNDAMENT NR 1, 2

	EMES - PROJEKT PRACOWNIA ARCHITEKTONICZNA MARCIN SZYMANOWICZ UL. MAZOWIECKA 39/13 15-302 BIAŁYSTOK, TEL. 509 507 503	NR RYS. 9	
		FAZA: PW	DATA 02.11.2018
OBIEKT	REMONT PLACU PRZED WEJŚCIEM GŁÓWNYM DO PODLASKIEGO URZĘDU WOJEWÓDZKIEGO PRZY UL. MICKIEWICZA 3 W BIAŁYMSTOKU	SKALA 1:20	
TYTUŁ RYS.	ROZWINIĘCIA MURKÓW: nr 3, FUNDAMENT NR 1, 2		
ARCHITEKTURA OPRACOWAŁ	MGR INŻ. ARCH. MARCIN SZYMANOWICZ	UPR. NR	PODPIS
ARCHITEKTURA PROJEKTANT	MGR INŻ. ARCH. JERZY ŁUCKI	UPR. NR BŁ/130/88	PODPIS