
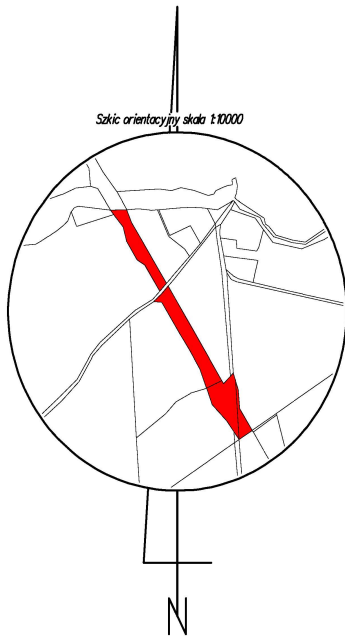


Skala 1:5000


Wyniesienie w skali 1:1000

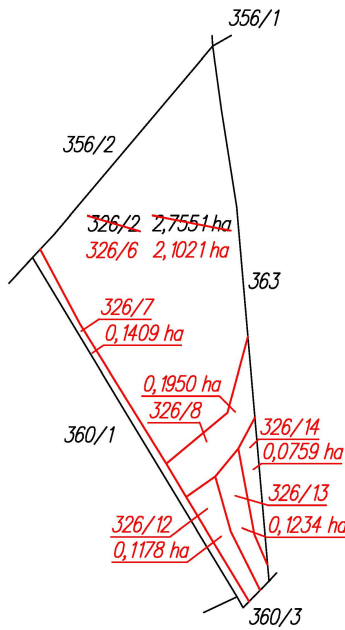

WYKAZ ZMIAN GRUNTOWYCH

STAN DOTYCHCZASOWY							Nomenklatura prawna	STAN NOWY						
Nr jedn. rejestr.	Numer działki	Rodzaj użytku i klasa			Powierzchnia ha			Numer działki	Rodzaj użytku i klasa			Powierzchnia ha		
		OFU	OZU	OZK	użytku i klas	działki			OFU	OZU	OZK	użytku i klas	działki	
G.267	326/2	Ls			2,7551	2,7551		326/6	Ls			2,1021	2,1021	
								326/7	Tp			0,1409	0,1409	
								326/8	Tp			0,1950	0,1950	
								326/12	Ls			0,1178	0,1178	
								326/13	Tp			0,1234	0,1234	
								326/14	Ls			0,0759	0,0759	
				Razem	2,7551	2,7551					Razem	2,7551	2,7551	

Powierzchnia działki nr 326/6 po podziale została obliczona przez różnicę

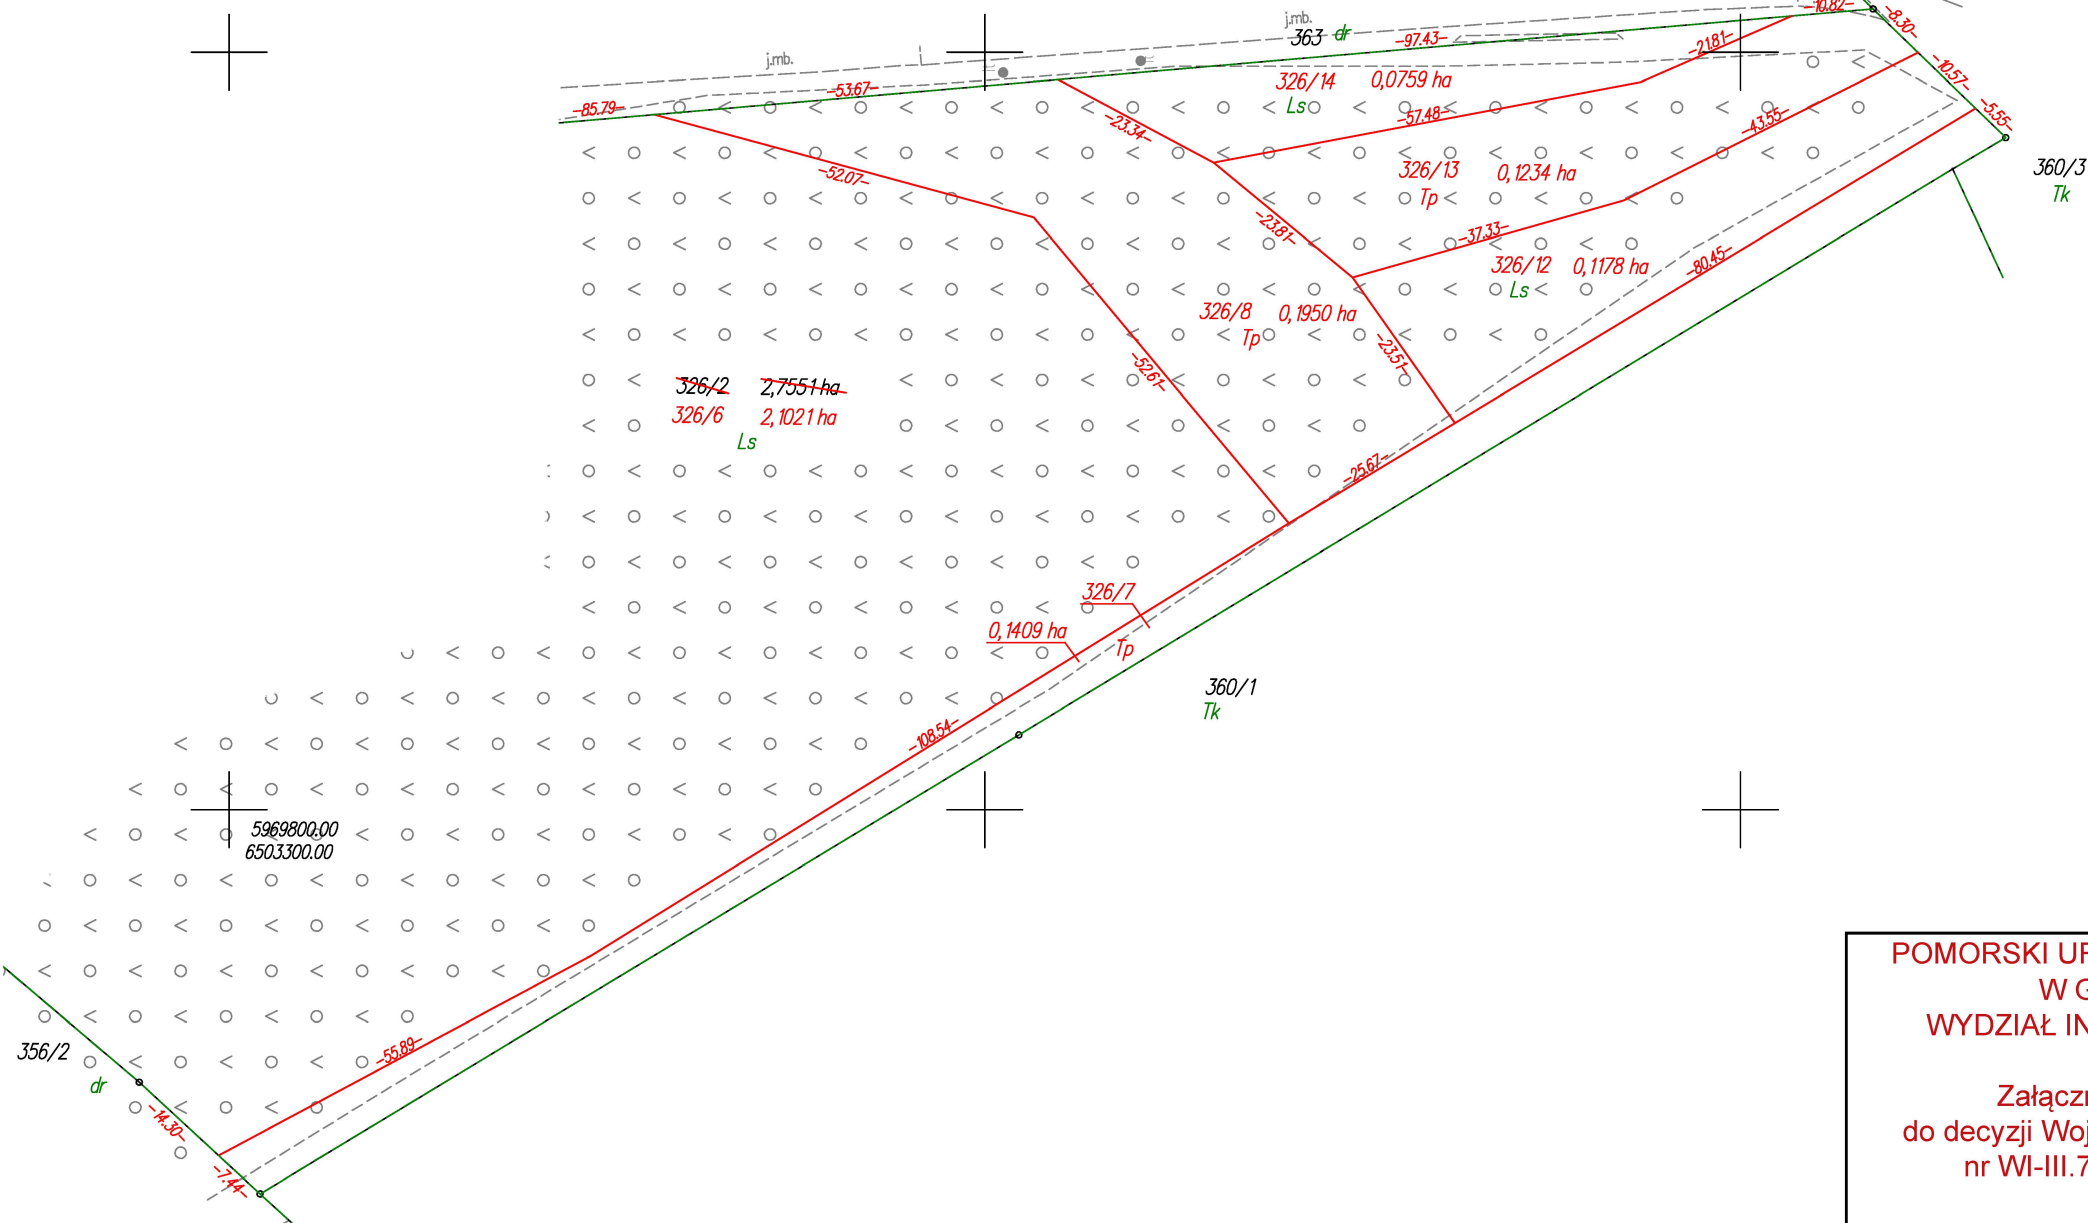

POMORSKI URZĄD WOJEWÓDZKI
W GDAŃSKU
WYDZIAŁ INFRASTRUKTURY

Załącznik nr 2 ark. 4
do decyzji Wojewody Pomorskiego
nr WI-III.747.1.7.2025.AS

Podpis jest prawidłowy

Dokument podpisany przez
Katarzyna Knuth, starostwo
Powiatowe w Chojnicach
Data: 2025.01.13 13:59:10 CET

Poświadczam, że niniejszy dokument został opracowany w wyniku prac, których rezultaty zawiera operat techniczny wpisany do ewidencji materiałów państwowego zasobu geodezyjnego i kartograficznego.	
Nazwa organu prowadzącego państwowy zasób geodezyjny i kartograficzny	Starosta Chojnicki
Identyfikator ewidencyjny operatu technicznego	P.2202.2025.94
Data przyjęcia operatu technicznego do zasobu	2025-01-13
Imię, nazwisko i podpis osoby reprezentującej organ	Katarzyna Knuth

woj.:pomorskie powiat: chojnicki Jedn. Ewid.: 220204_5 Czersk - G obręb: 0004 Gotelp działka nr: 326/2 Adres: Gotelp ID zgł: 6640.269.2021	MAPA Z PROJEKTEM PODZIAŁU NIERUCHOMOŚCI opracowana w trybie przepisów ustawy o gospodarce nieruchomościami z dn. 21 sierpnia 1997r. (Dz. U z 2024r. poz 1145 z późn. zm.) oraz ustawy o transporcie kolejowym z dn. 28 marca 2003r. (Dz. U z 2024r. poz 697, 731 z późn. zm.) SKALA 1:5000	Wykazane na mapie granice nieruchomości podlegającej podziałowi są zgodne z danymi ewidencyjnymi.	Wykonawca: MGGP GRUPA MGGP ul. Kaczkowskiego 6, 33-100 Tarnów NIP: 7342480395 Data: 29.11.2024 Kierownik pracy geodezyjnej: Geodeta Uprawniony mgr inż. Emil Rutkowski Nr upr. 23524 Signed by / Podpisano przez: EMIL RUTKOWSKI Date / Data: 2024-12-04 13:51
--	--	---	--