

PROJEKT WNĘTRZA BIUROWEGO

INWESTYCJA:

Okręgowy Inspektorat Pracy we Wrocławiu

ADRES INWESTYCJI:

ul. Zielonego Dębu 22, 51-621 Wrocław

ZAKRES OPRACOWANIA:

Projekt aranżacji wnętrz pomieszczeń biurowych:

- pokój biurowy
- sekretariat


POWIERZCHNIA UŻYTKOWA:

Pokój biurowy – 61,10 m²

Sekretariat – 18,17 m²

OPRACOWANIE:

DS PROJEKT INWEST

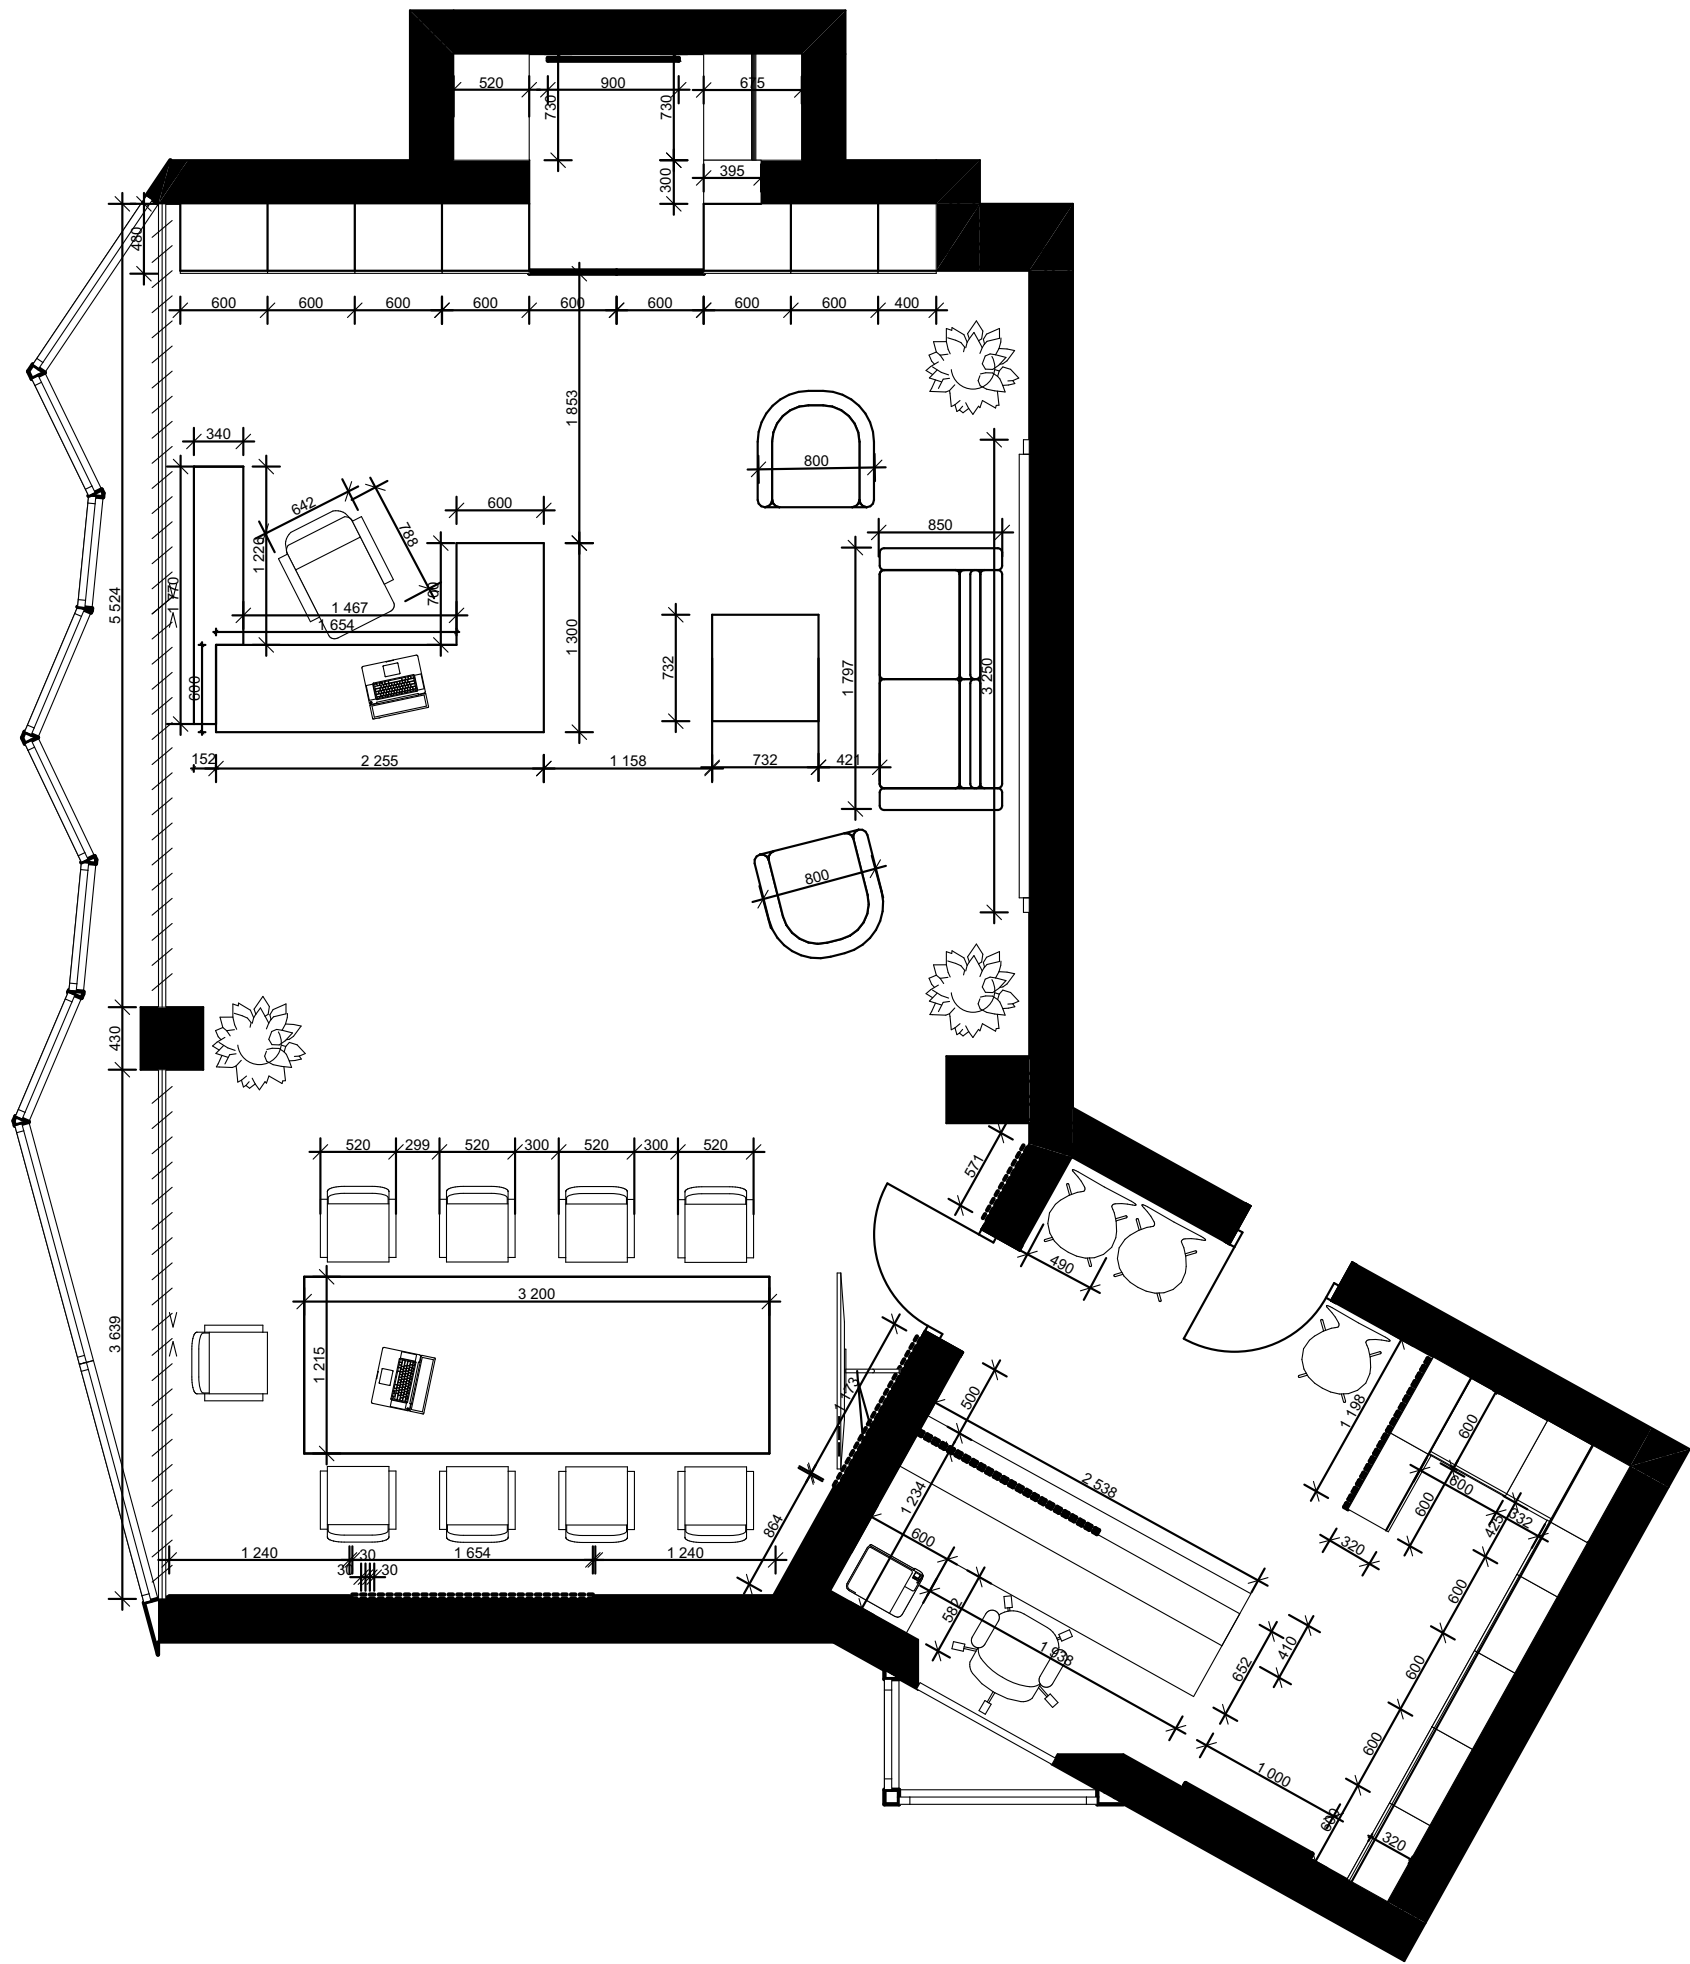

1	POKÓJ BIUROWY	61,10 m ²
2	SEKRETARIAT	16,17 m ²

POWIERZCHNIA UŻYTKOWA



1. Wszystkie wymiary sprawdzić na budowie
2. Wszystkie rozbieżności nieścisłości należy zgłaszać projektantowi
3. Podane wymiary mogą różnić się od stanu faktycznego
4. Stolarz wykonuje własny pomiar na budowie

NAZWA RYSUNKU:	NR.
RZUT ARANŻACJI	2

FORMAT WYDRUKU: A3

SKALA: 1:50

INWESTICJA Okręgowy Inspektorat Pracy we Wrocławiu

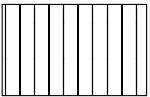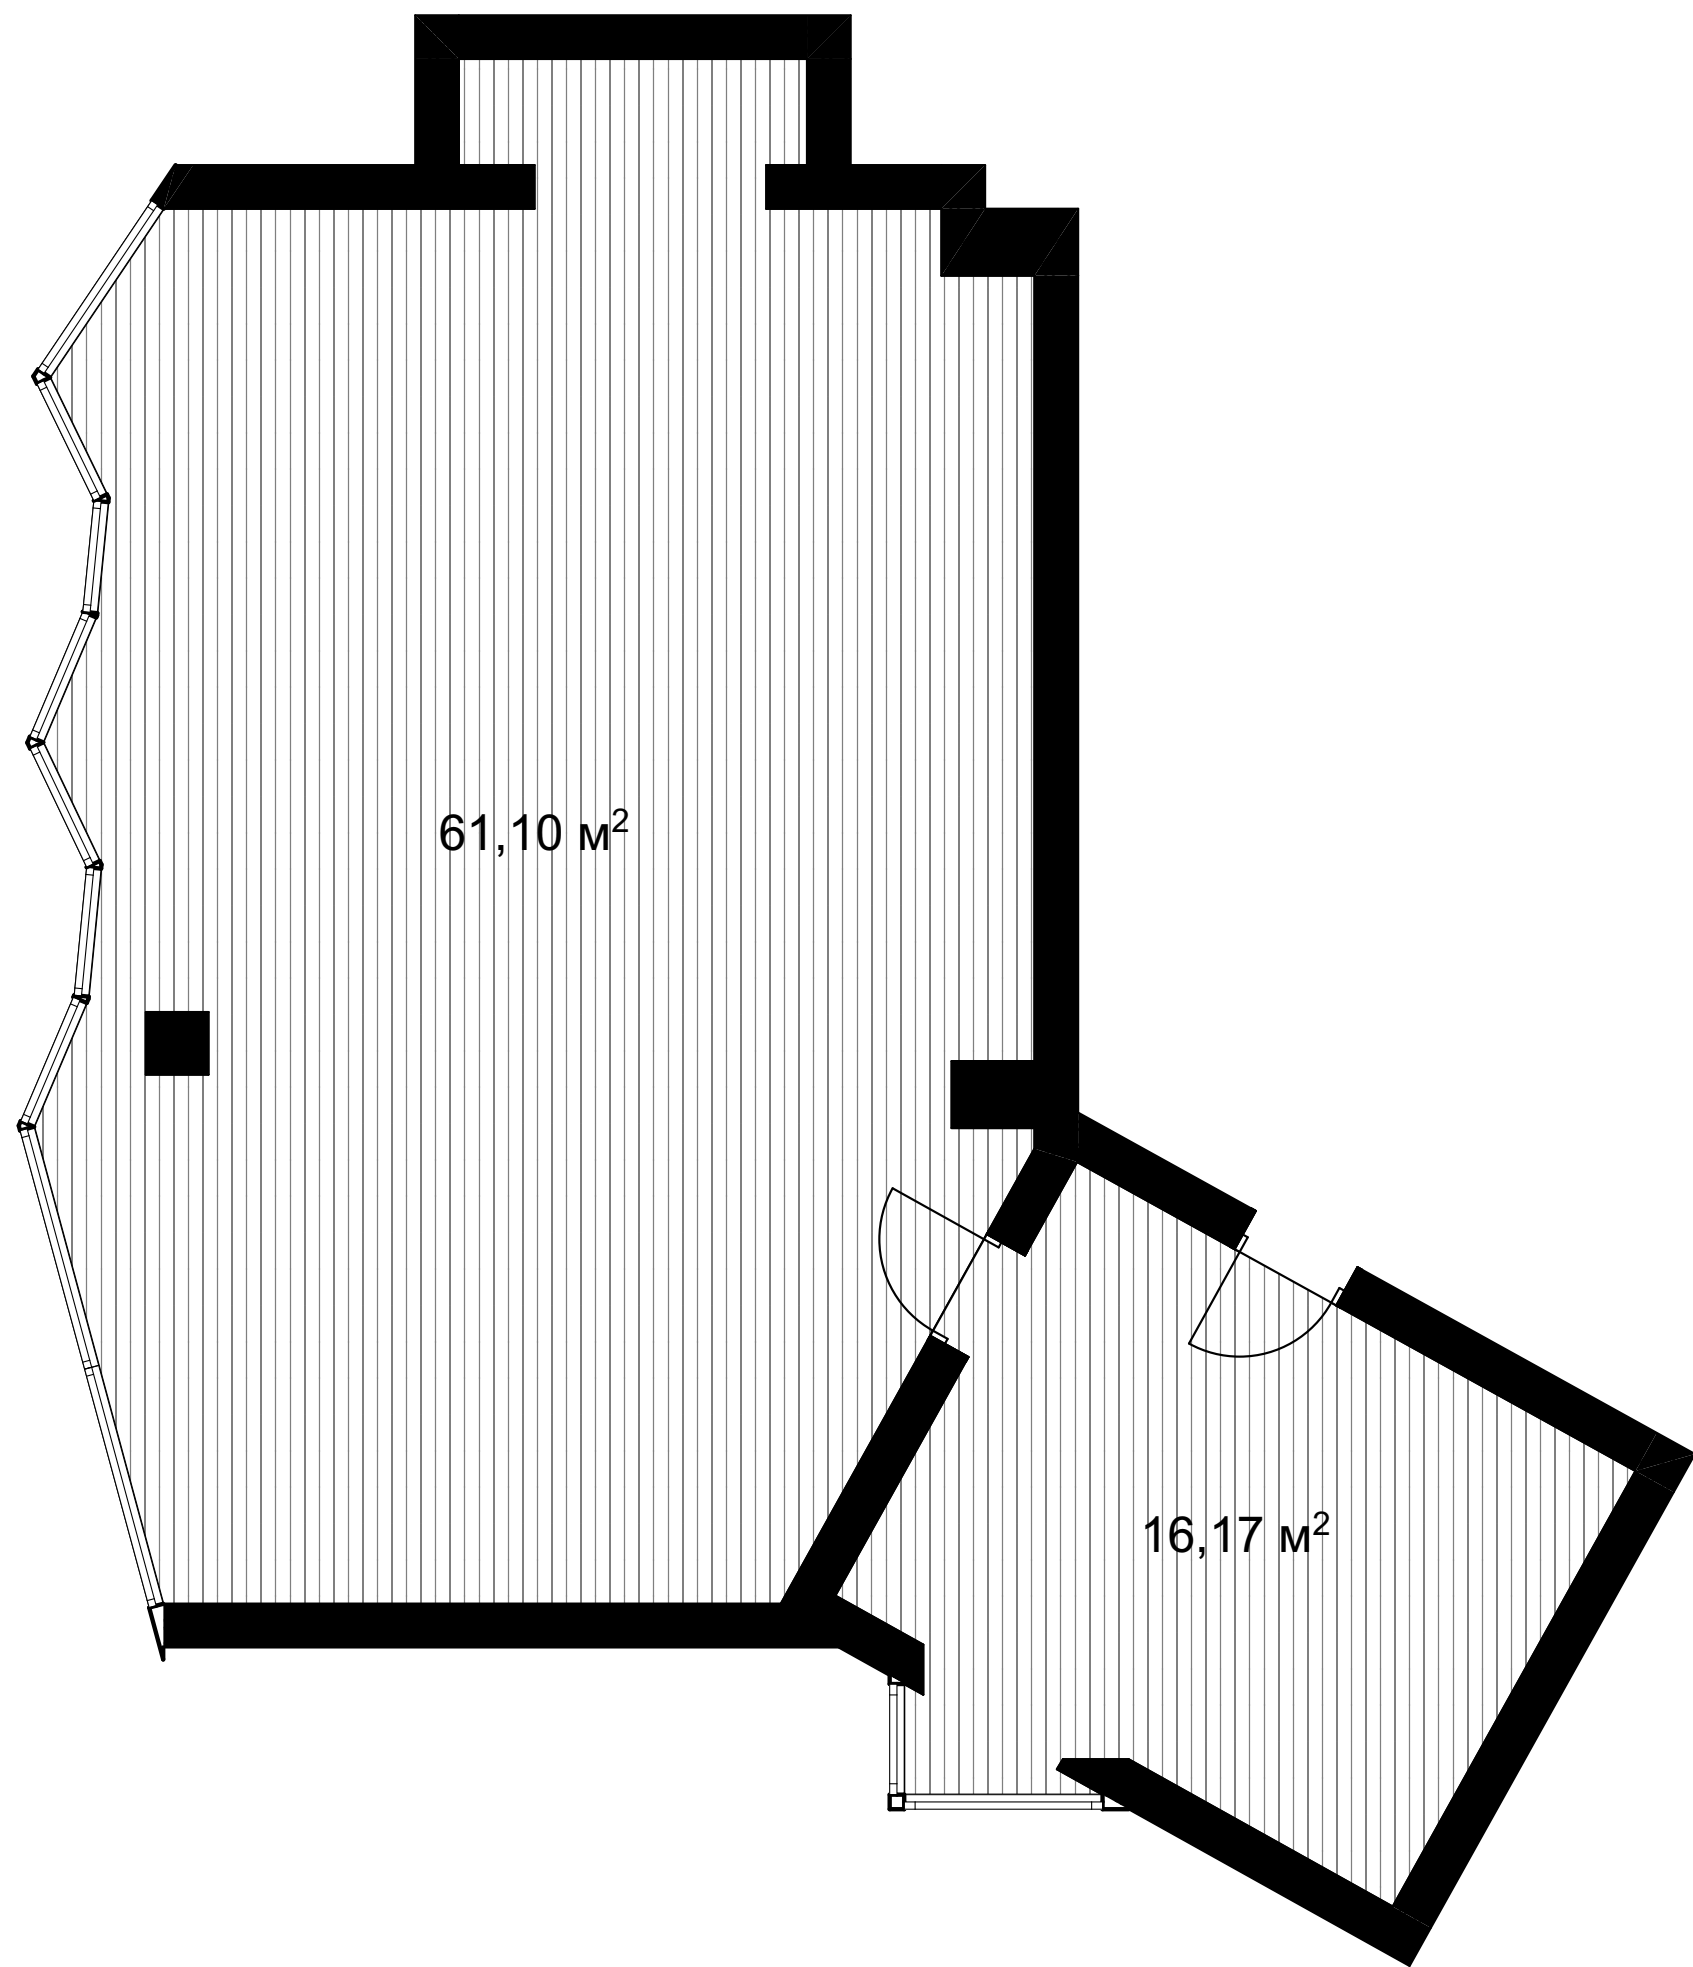

Panele podłogowe
Wiąz Amaranta
5375 AC4 8 mm
29,95 zł / m²



1. Wszystkie wymiary sprawdzić na budowie
2. Wszystkie rozbieżności nieścisłości należy zgłaszać projektantowi
3. Podane wymiary mogą różnić się od stanu faktycznego
4. Stolarz wykonuje własny pomiar na budowie

NAZWA RYSUNKU:

NR.

RZUT PODŁÓG

3

FORMAT WYDRUKU:


A3


SKALA:

1:50

INWESTICJA

Okręgowy Inspektorat Pracy
we Wrocławiu

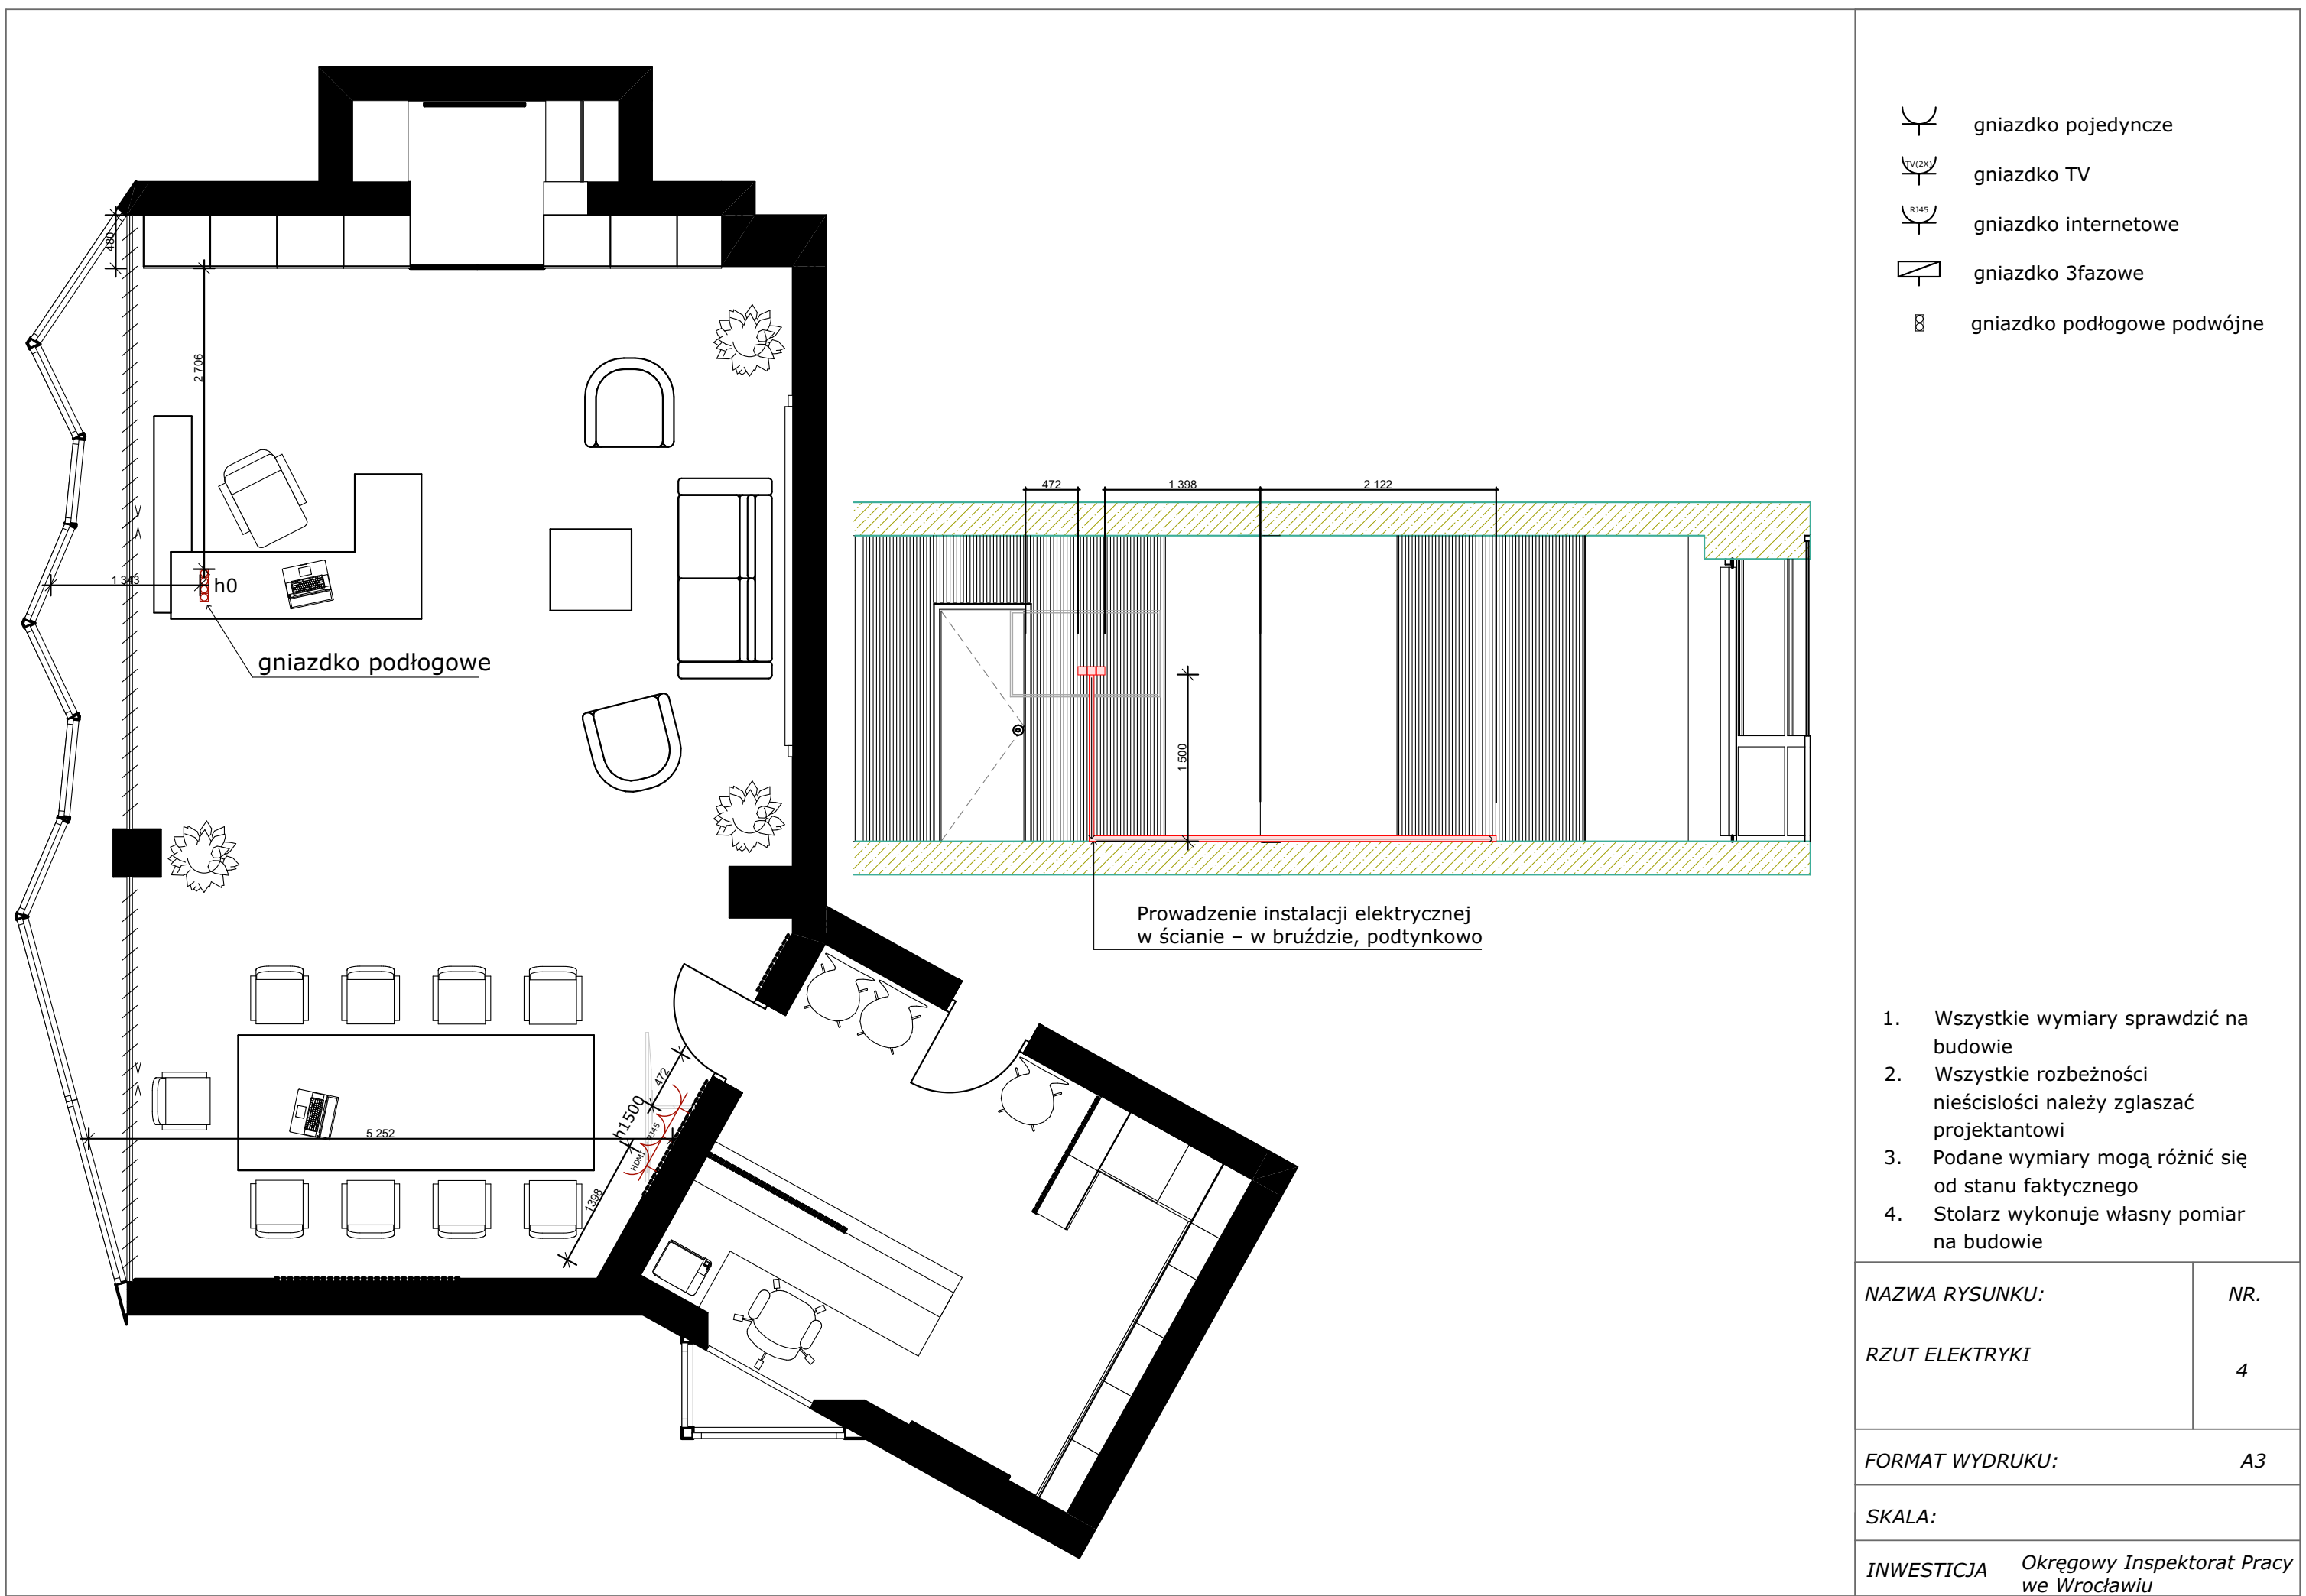

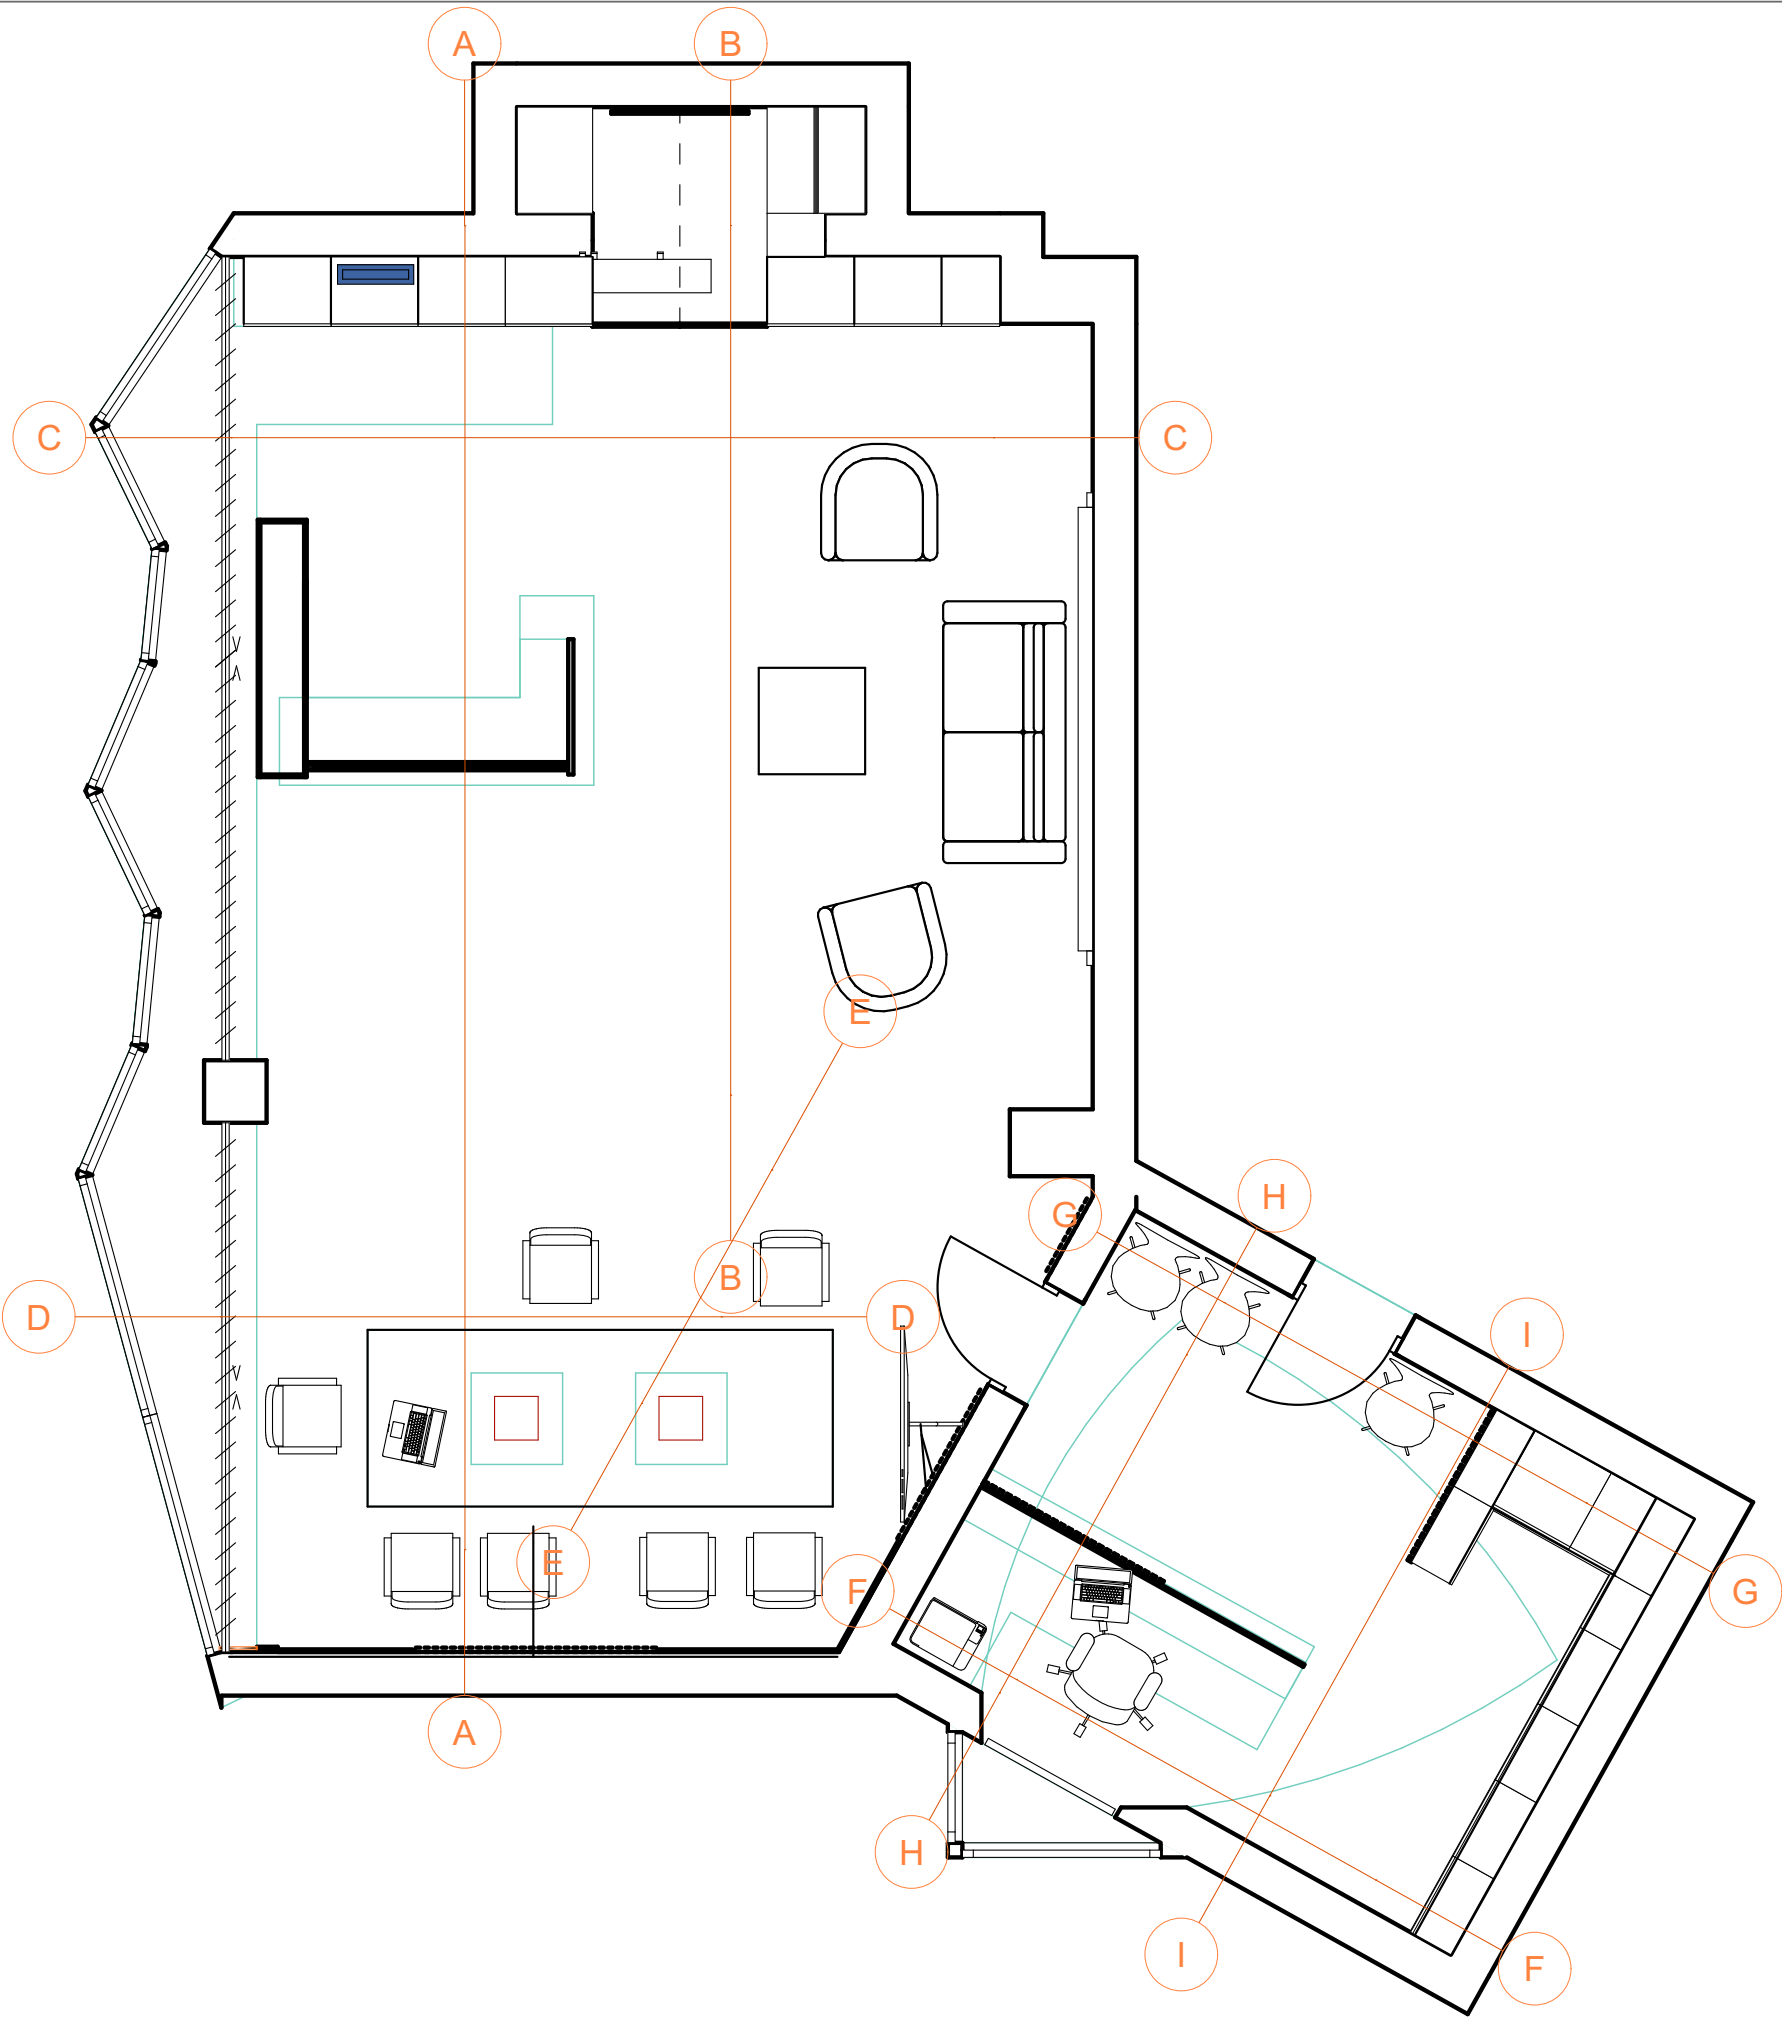

1	POKÓJ BIUROWY	61,10 m ²
2	SEKRETARIAT	16,17 m ²

POWIERZCHNIA UŻYTKOWA




1. Wszystkie wymiary sprawdzić na budowie
2. Wszystkie rozbieżności nieścisłości należy zgłaszać projektantowi
3. Podane wymiary mogą różnić się od stanu faktycznego
4. Stolarz wykonuje własny pomiar na budowie

NAZWA RYSUNKU: ZAZNACZENIE DODATKOWYCH WIDOKÓW	NR. 5
--	--------------

FORMAT WYDRUKU: A3

SKALA: 1:50

INWESTICJA Okręgowy Inspektorat Pracy
we Wrocławiu


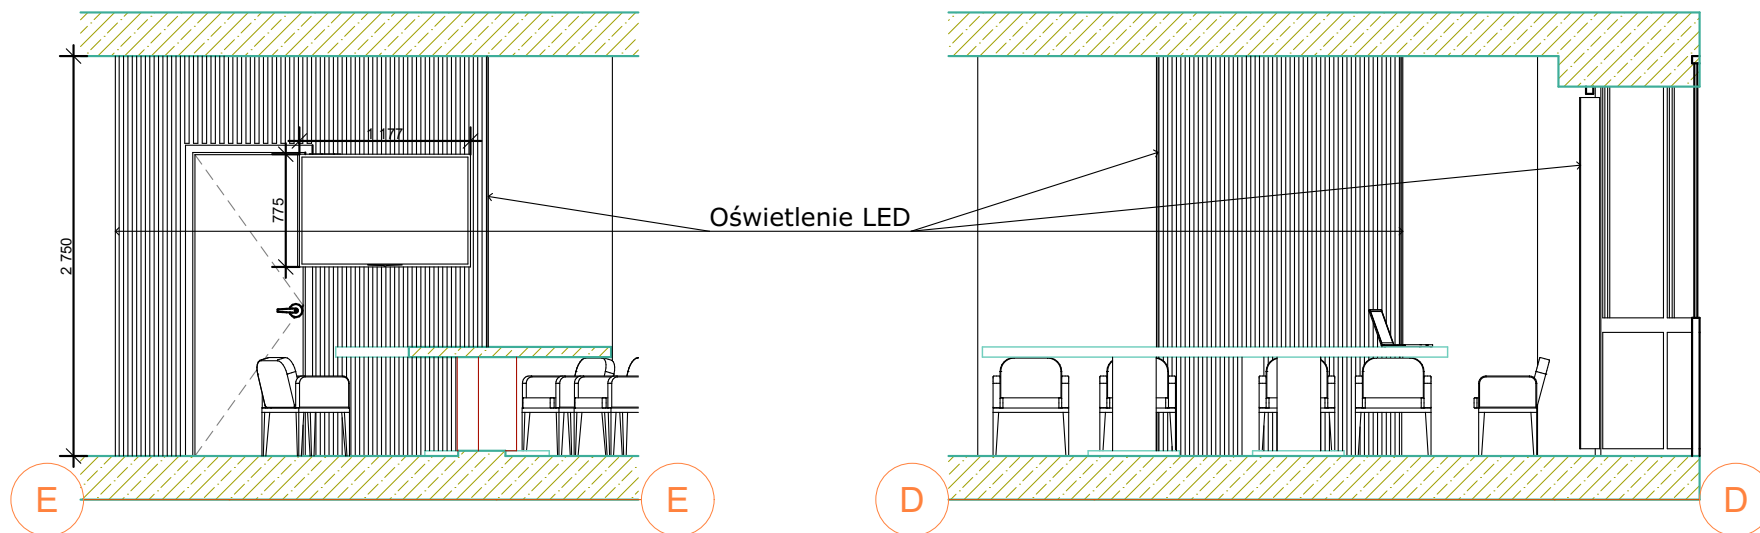
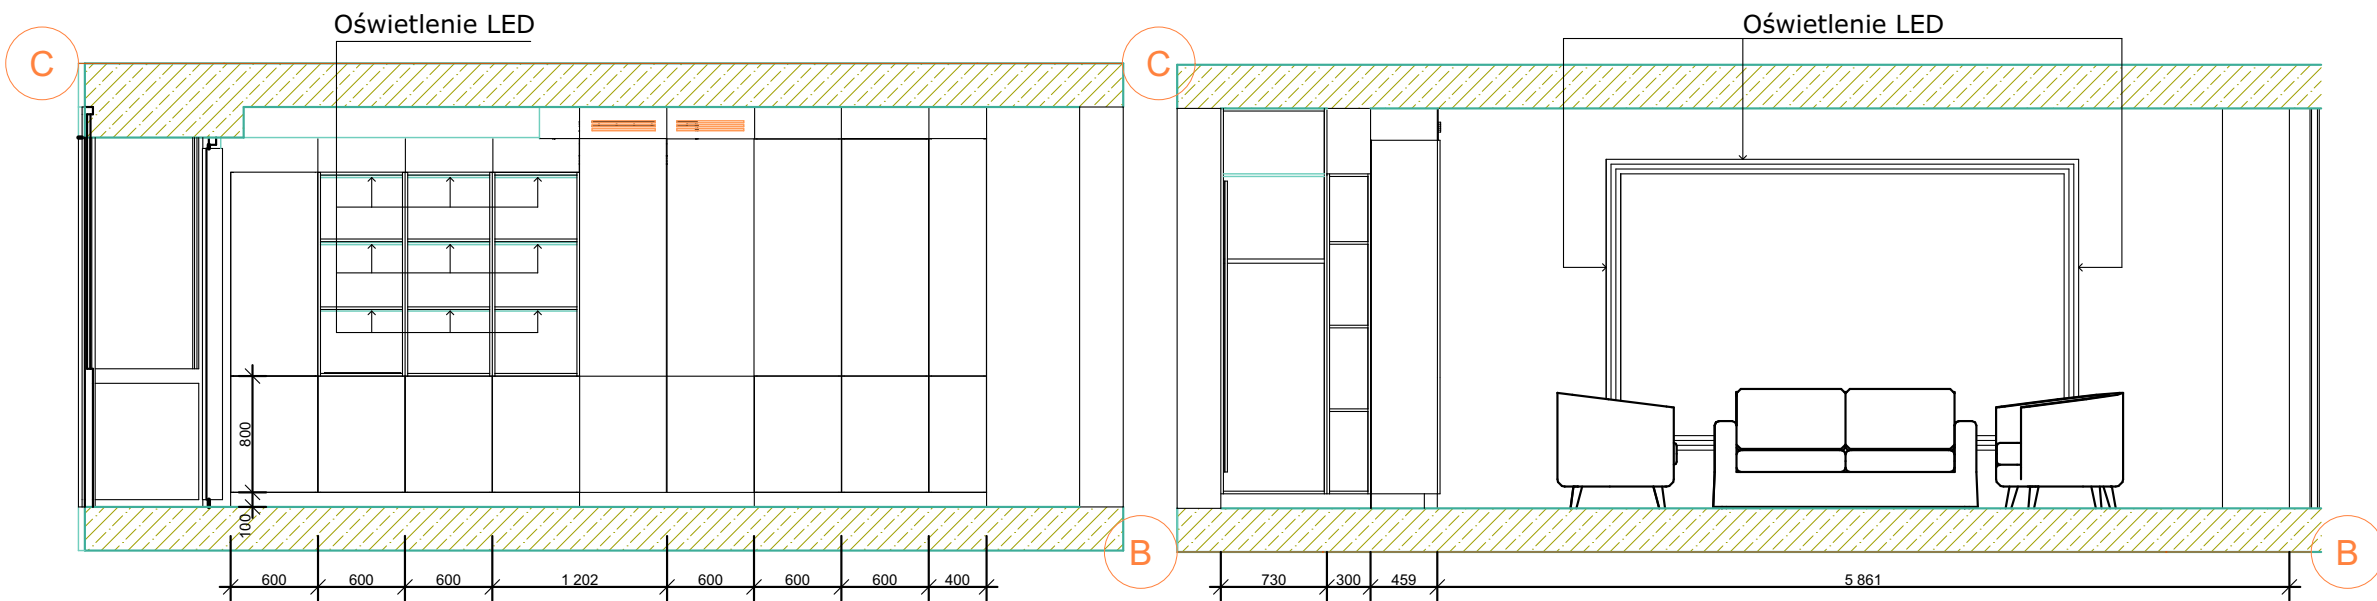
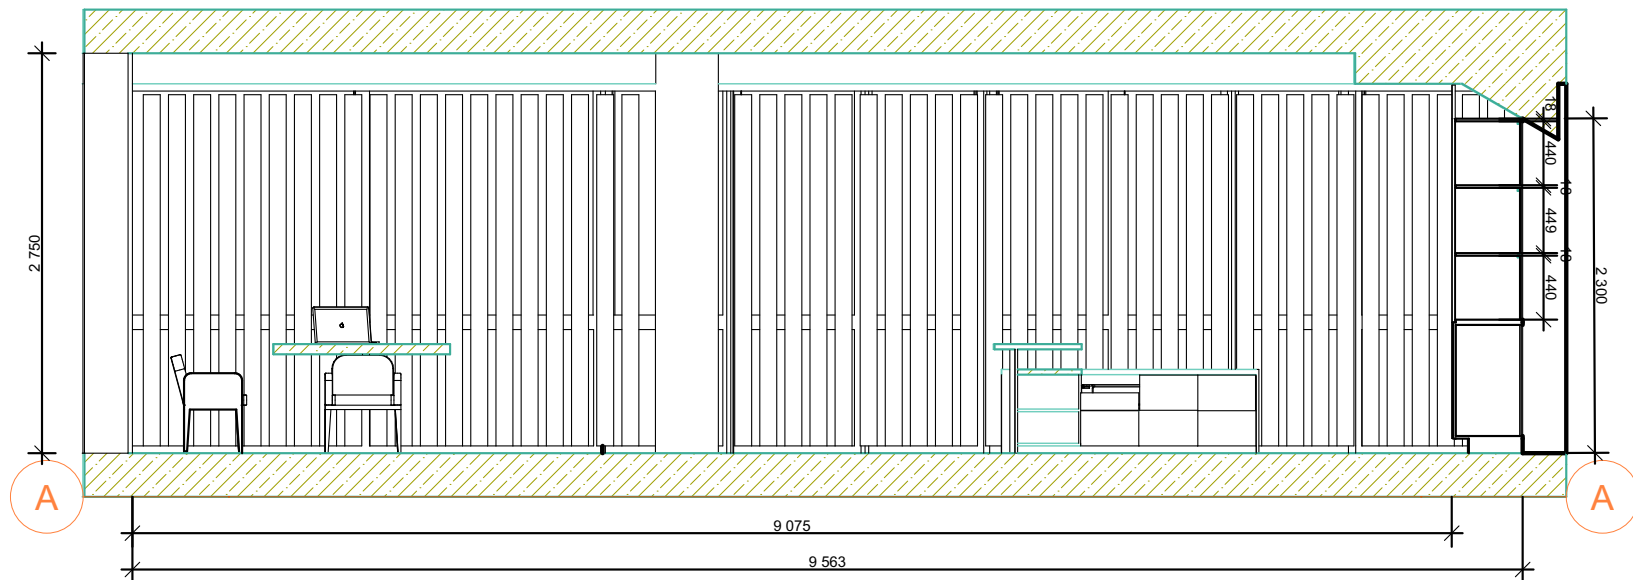


1	POKÓJ BIUROWY	61,10 m ²
2	SEKRETARIAT	16,17 m ²

POWIERZCHNIA UŻYTKOWA

1. Wszystkie wymiary sprawdzić na budowie
2. Wszystkie rozbieżności nieścisłości należy zgłaszać projektantowi
3. Podane wymiary mogą różnić się od stanu faktycznego
4. Stolarz wykonuje własny pomiar na budowie

NAZWA RYSUNKU:	NR.
DODATKOWE WIDOKI POKÓJ BIUROWY	6
FORMAT WYDRUKU:	A3
SKALA:	1:50
INWESTICJA	Okręgowy Inspektorat Pracy we Wrocławiu

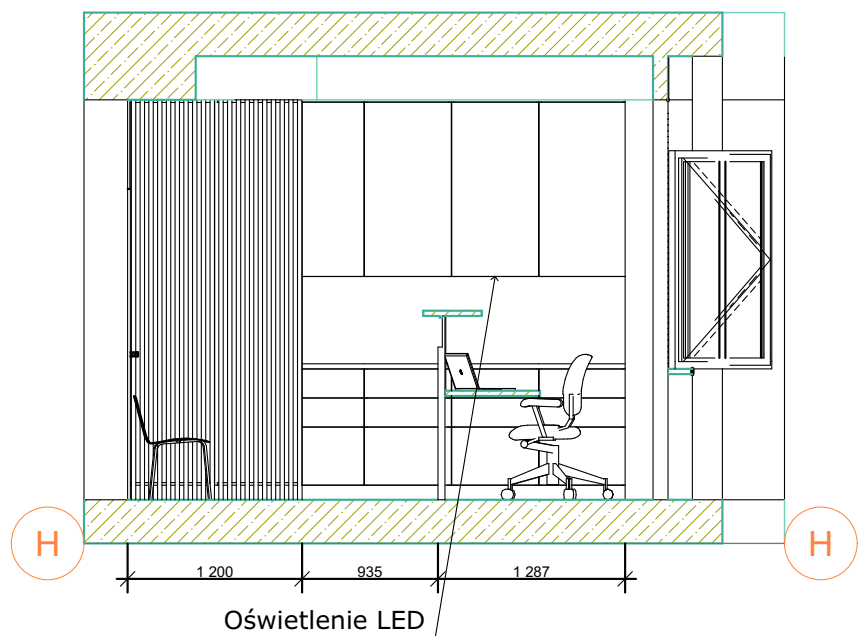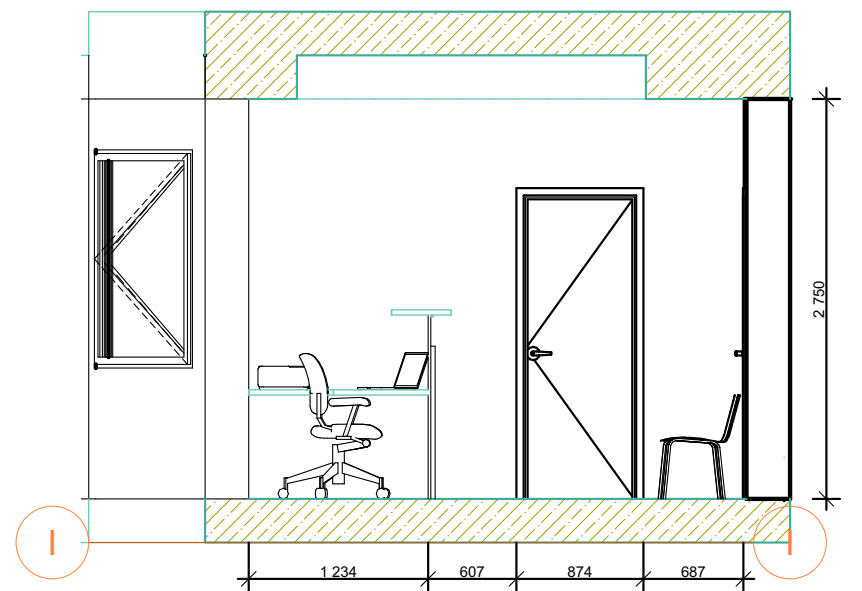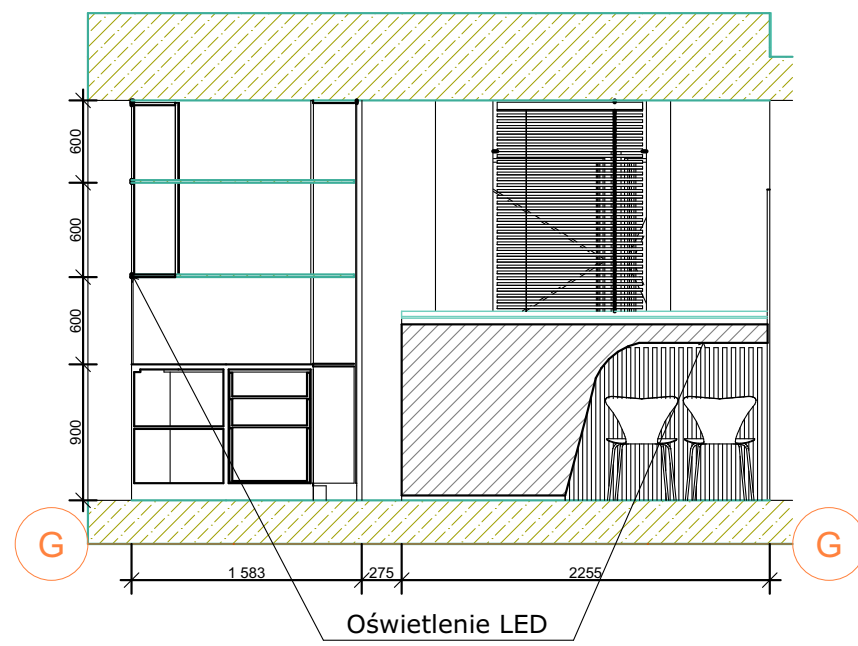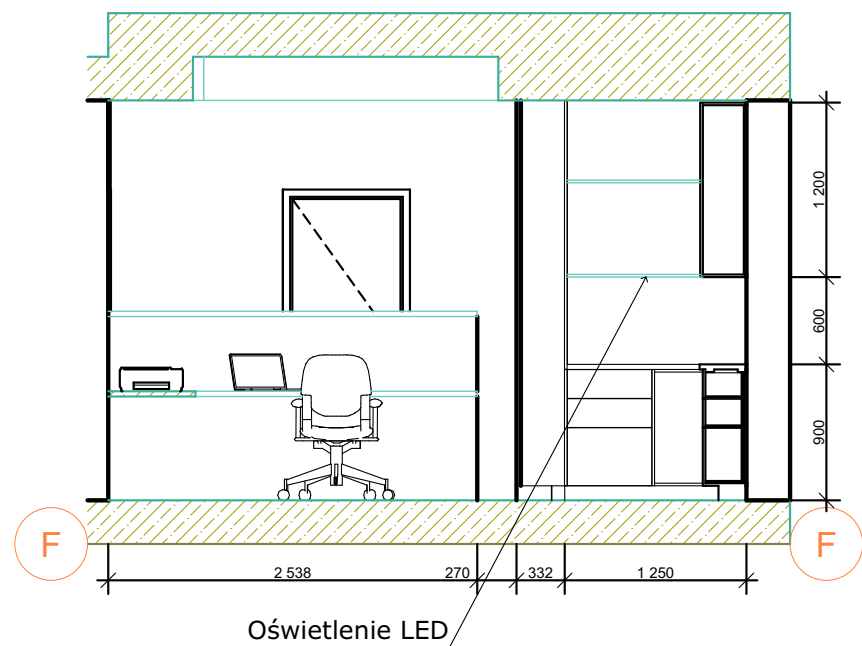


1	POKÓJ BIUROWY	61,10 m ²
2	SEKRETARIAT	16,17 m ²

POWIERZCHNIA UŻYTKOWA


1. Wszystkie wymiary sprawdzić na budowie
2. Wszystkie rozbieżności nieścisłości należy zgłaszać projektantowi
3. Podane wymiary mogą różnić się od stanu faktycznego
4. Stolarz wykonuje własny pomiar na budowie

NAZWA RYSUNKU:	NR.
DODATKOWE WIDOKI SEKRETARIAT	7
FORMAT WYDRUKU:	A3
SKALA:	1:50
INWESTICJA	Okręgowy Inspektorat Pracy we Wrocławiu

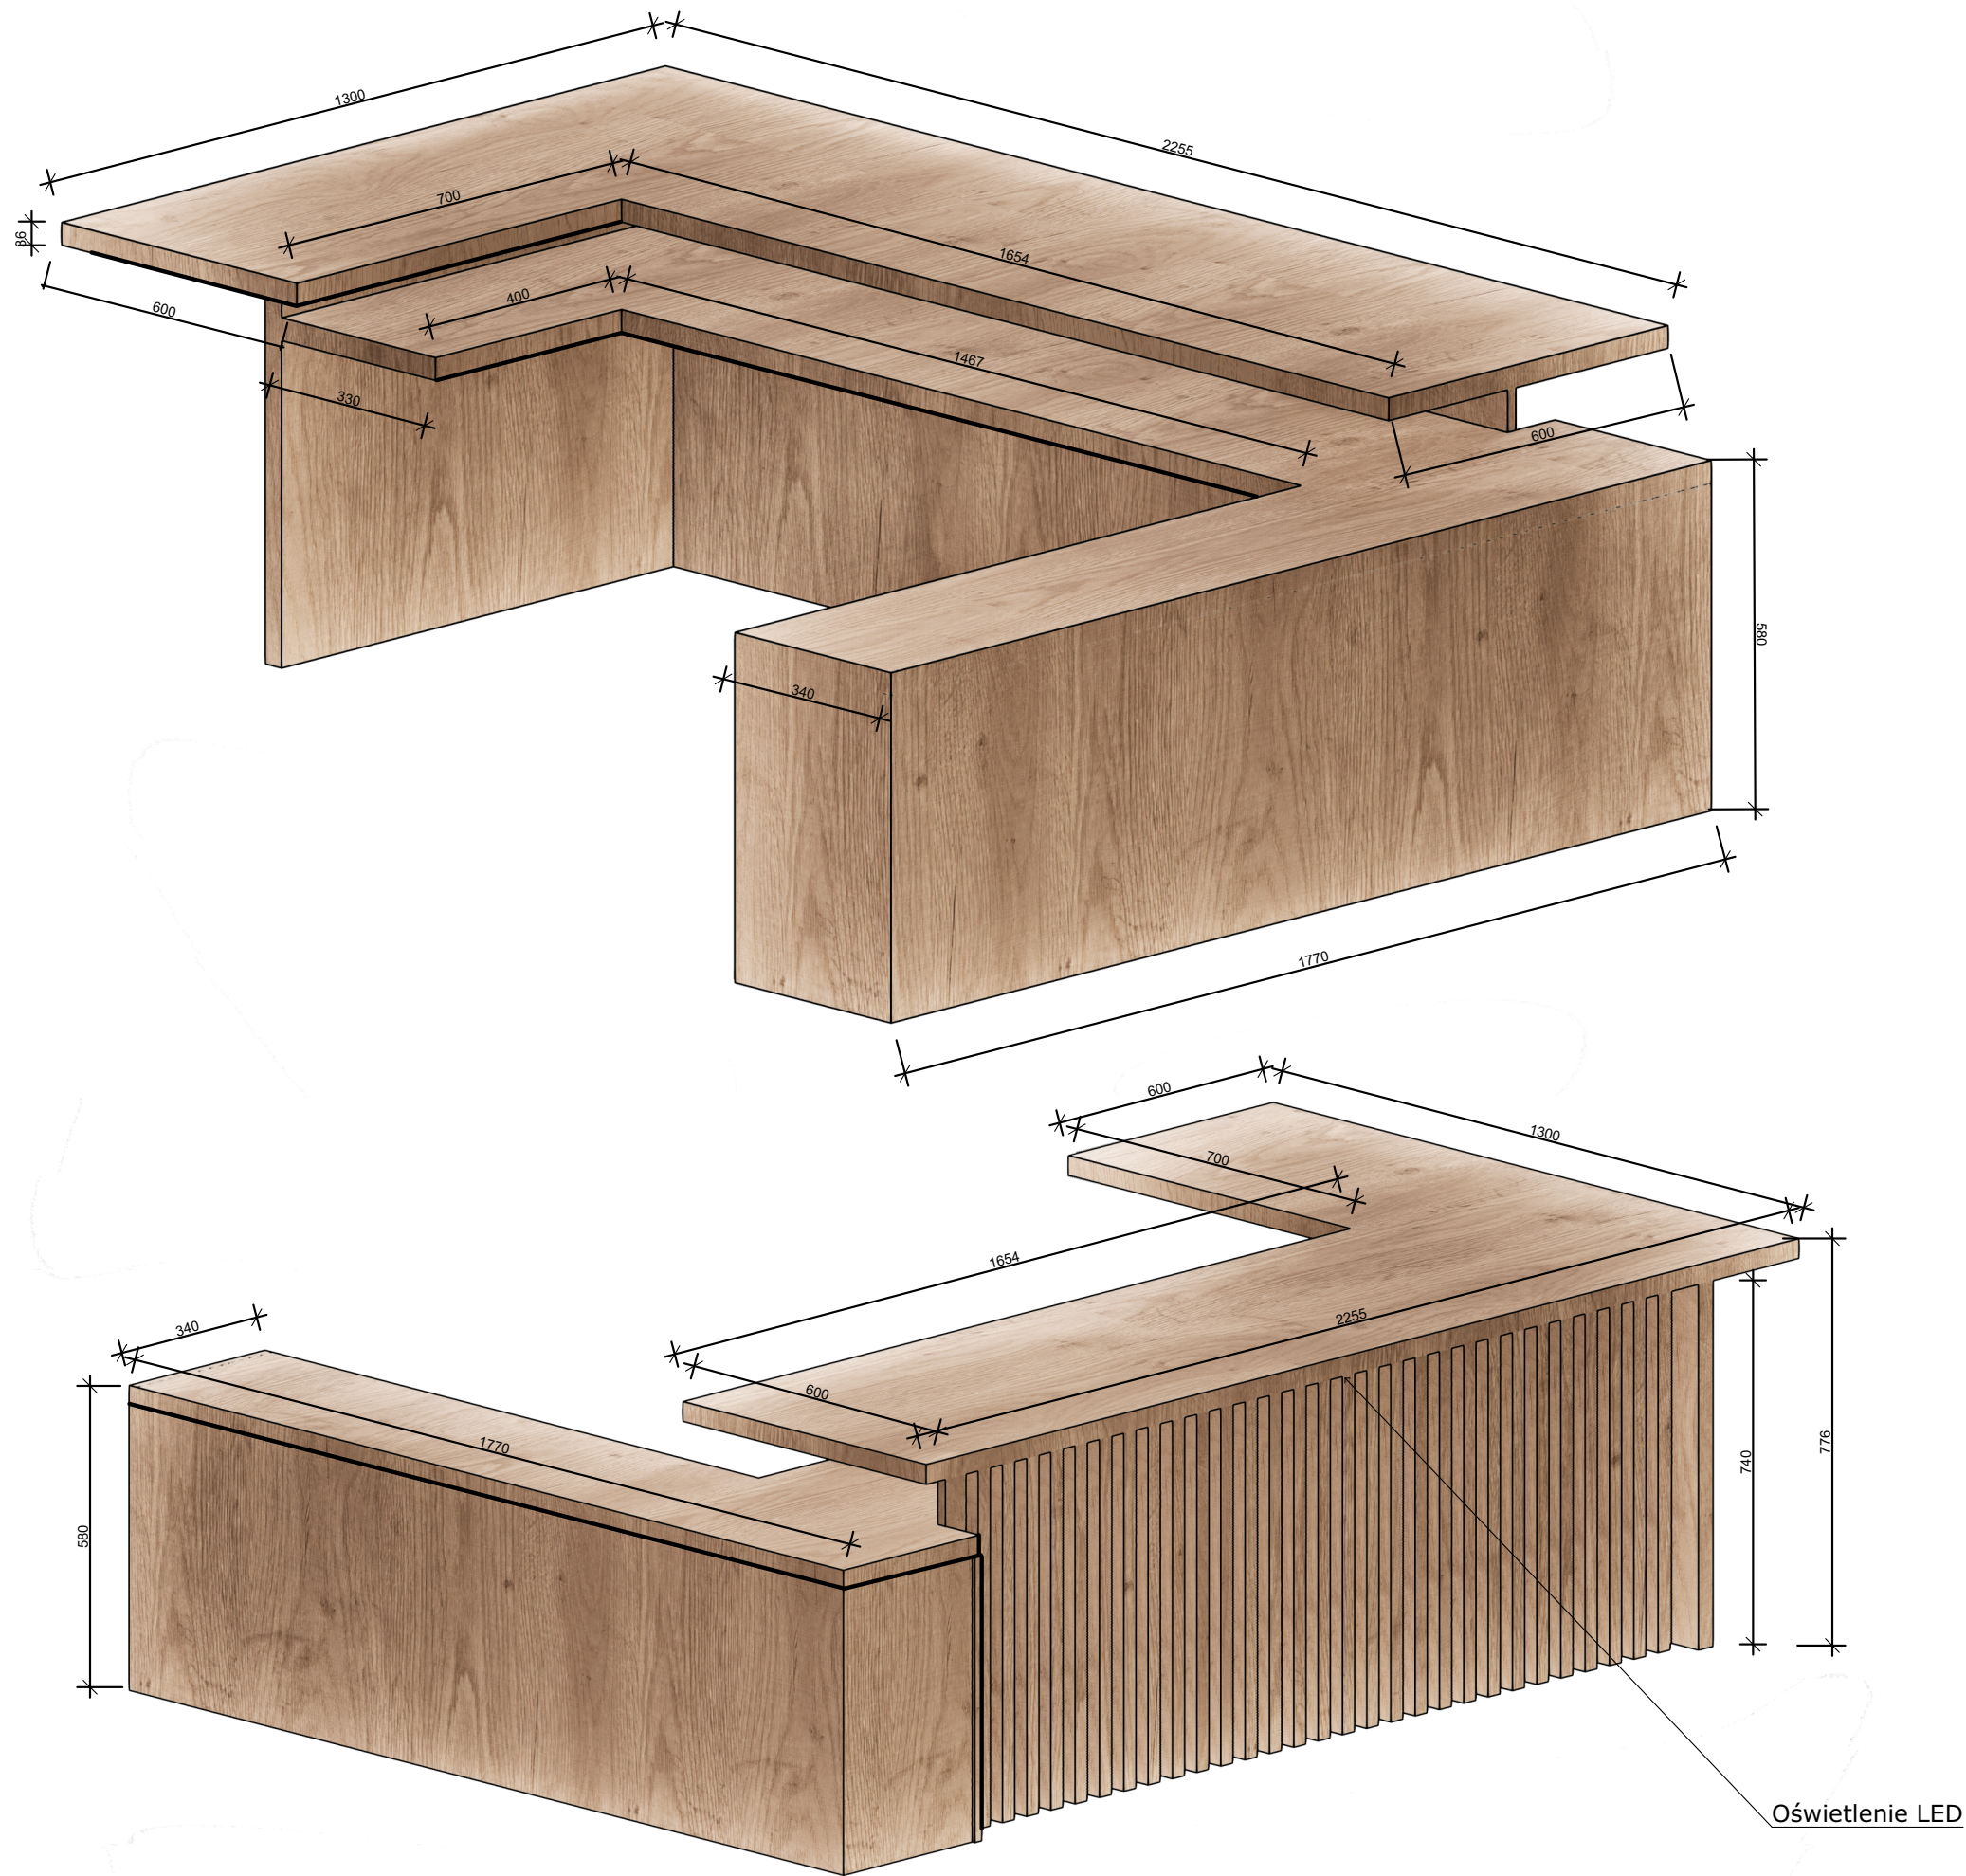

1. Wszystkie wymiary sprawdzić na budowie
2. Wszystkie rozbieżności nieścisłości należy zgłaszać projektantowi
3. Podane wymiary mogą różnić się od stanu faktycznego
4. Stolarz wykonuje własny pomiar na budowie

NAZWA RYSUNKU:	NR.
MEBLE NA WYMIAR BIURKO	8
FORMAT WYDRUKU:	A3
INWESTICJA Okręgowy Inspektorat Pracy we Wrocławiu	

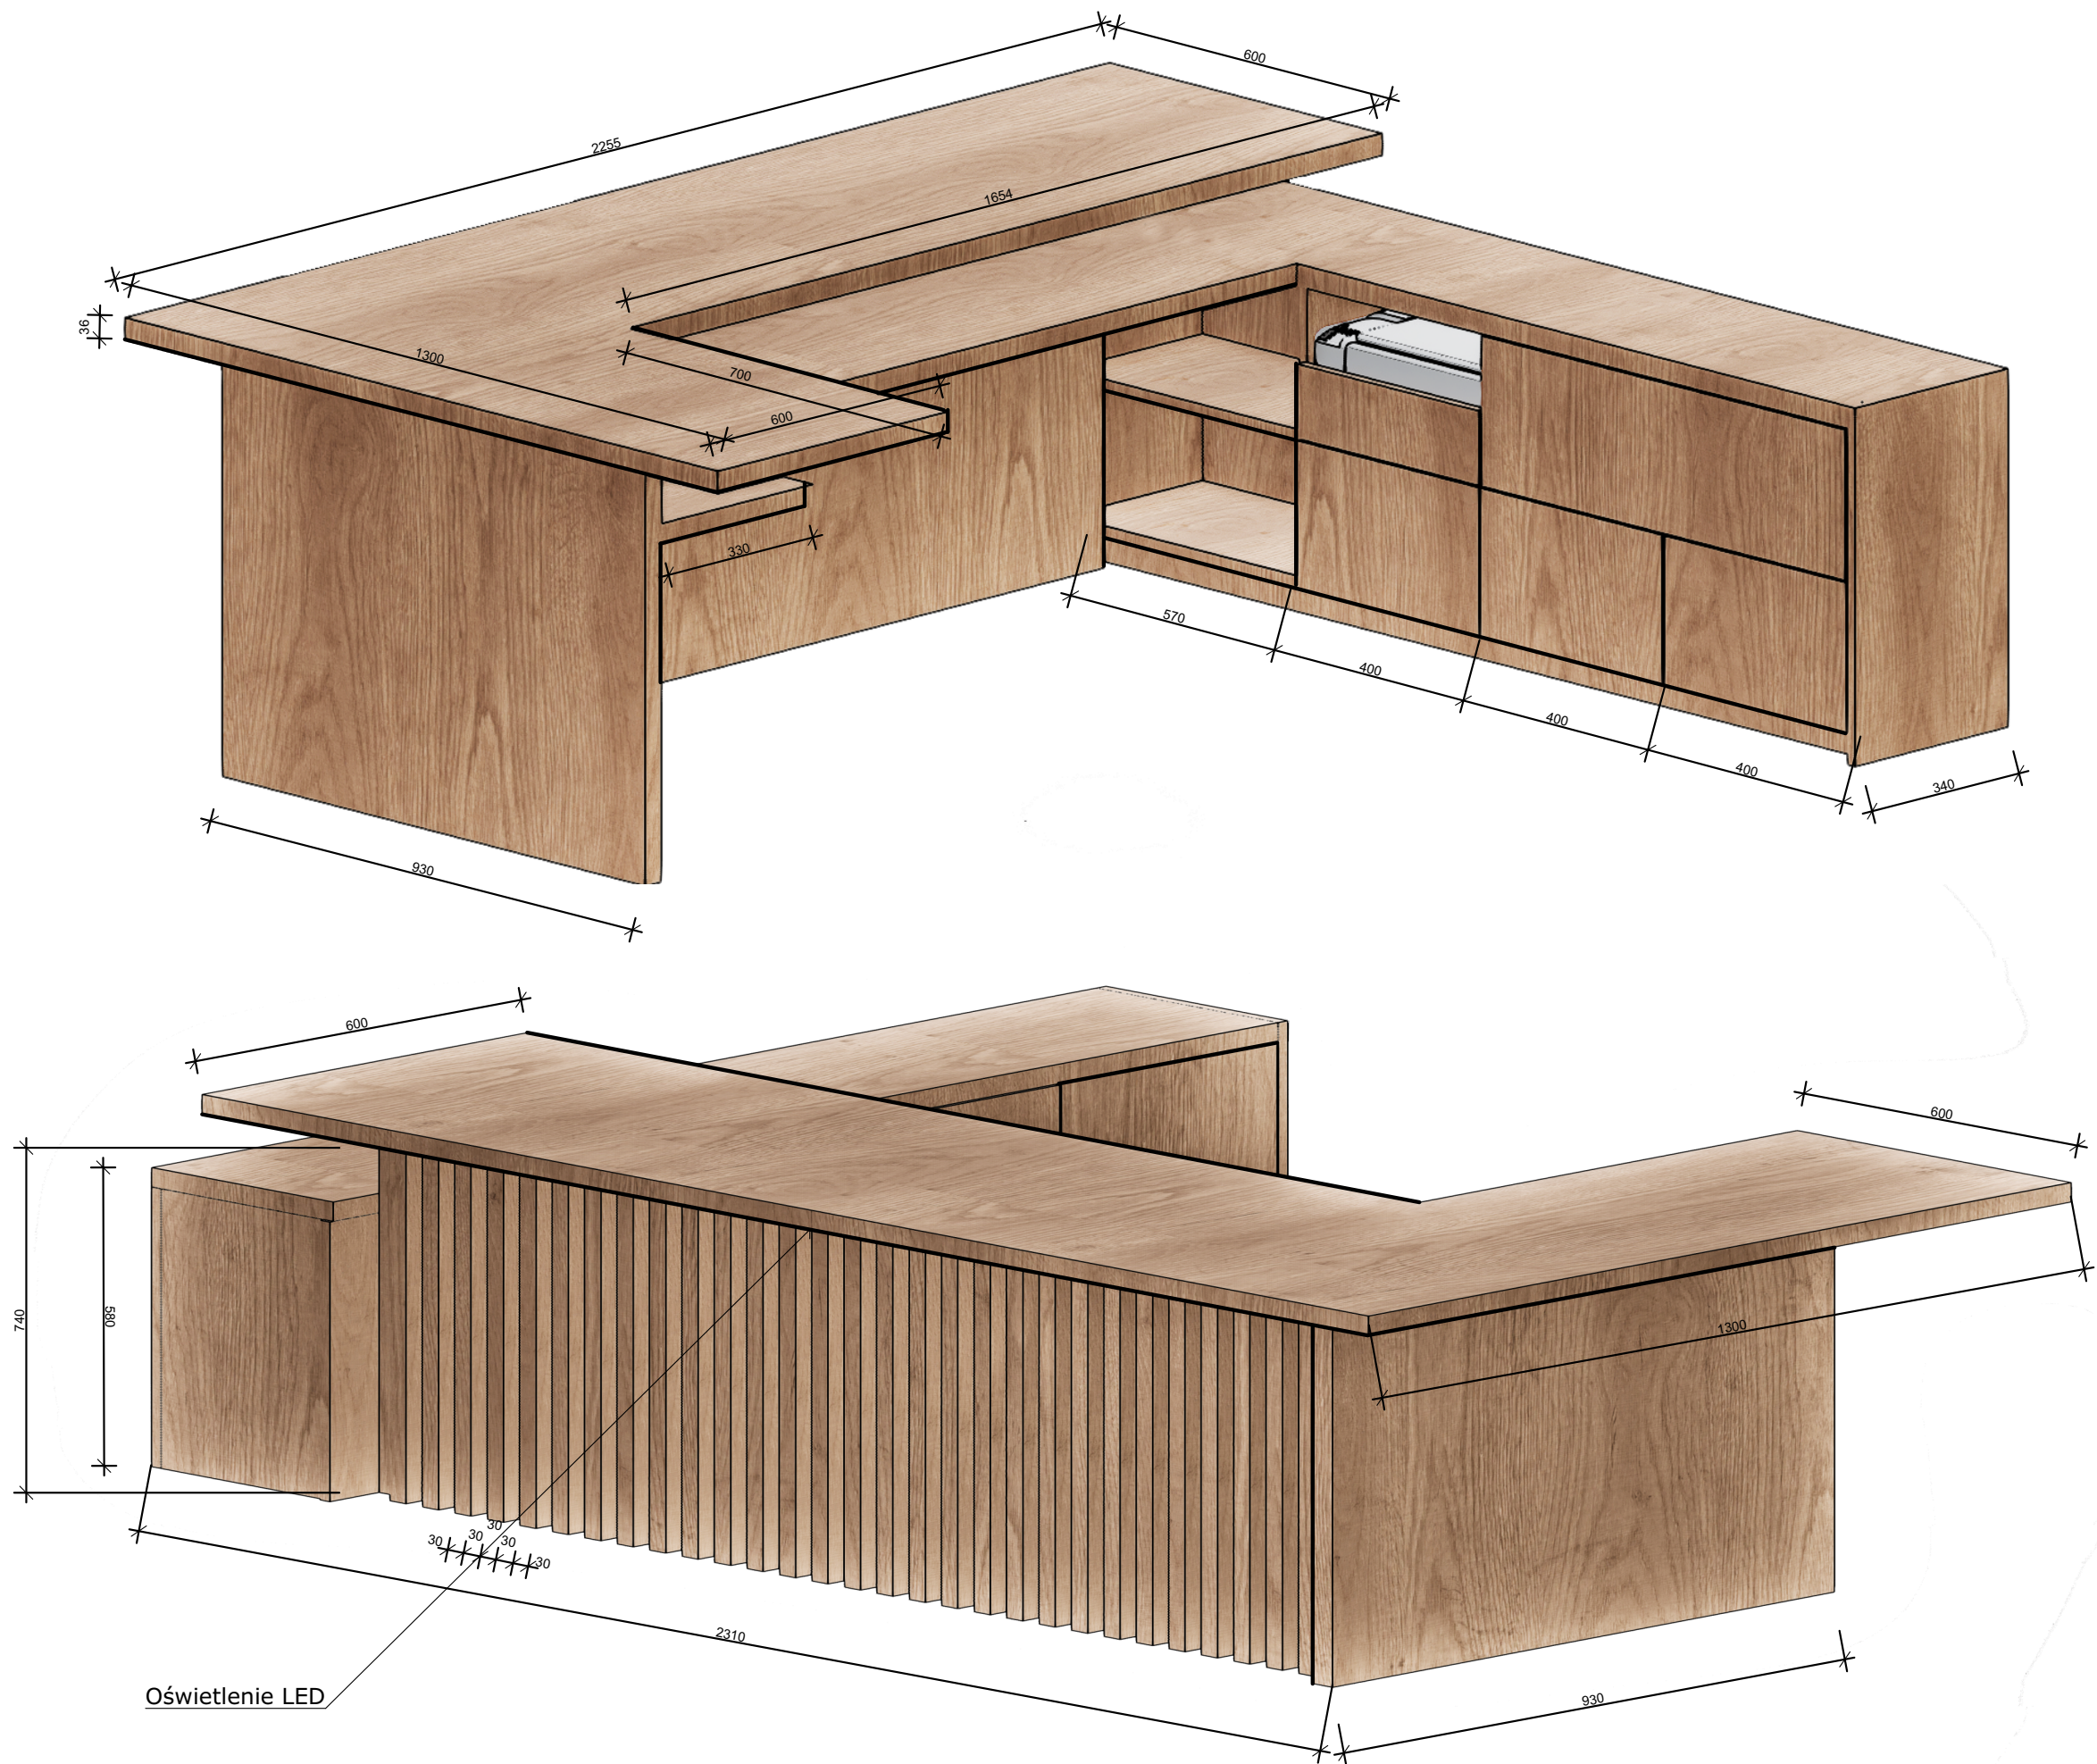

1. Wszystkie wymiary sprawdzić na budowie
2. Wszystkie rozbieżności nieścisłości należy zgłaszać projektantowi
3. Podane wymiary mogą różnić się od stanu faktycznego
4. Stolarz wykonuje własny pomiar na budowie

NAZWA RYSUNKU:	NR.
MEBLE NA WYMIAR BIURKO	9

FORMAT WYDRUKU: A3

INWESTICJA Okręgowy Inspektorat Pracy
we Wrocławiu