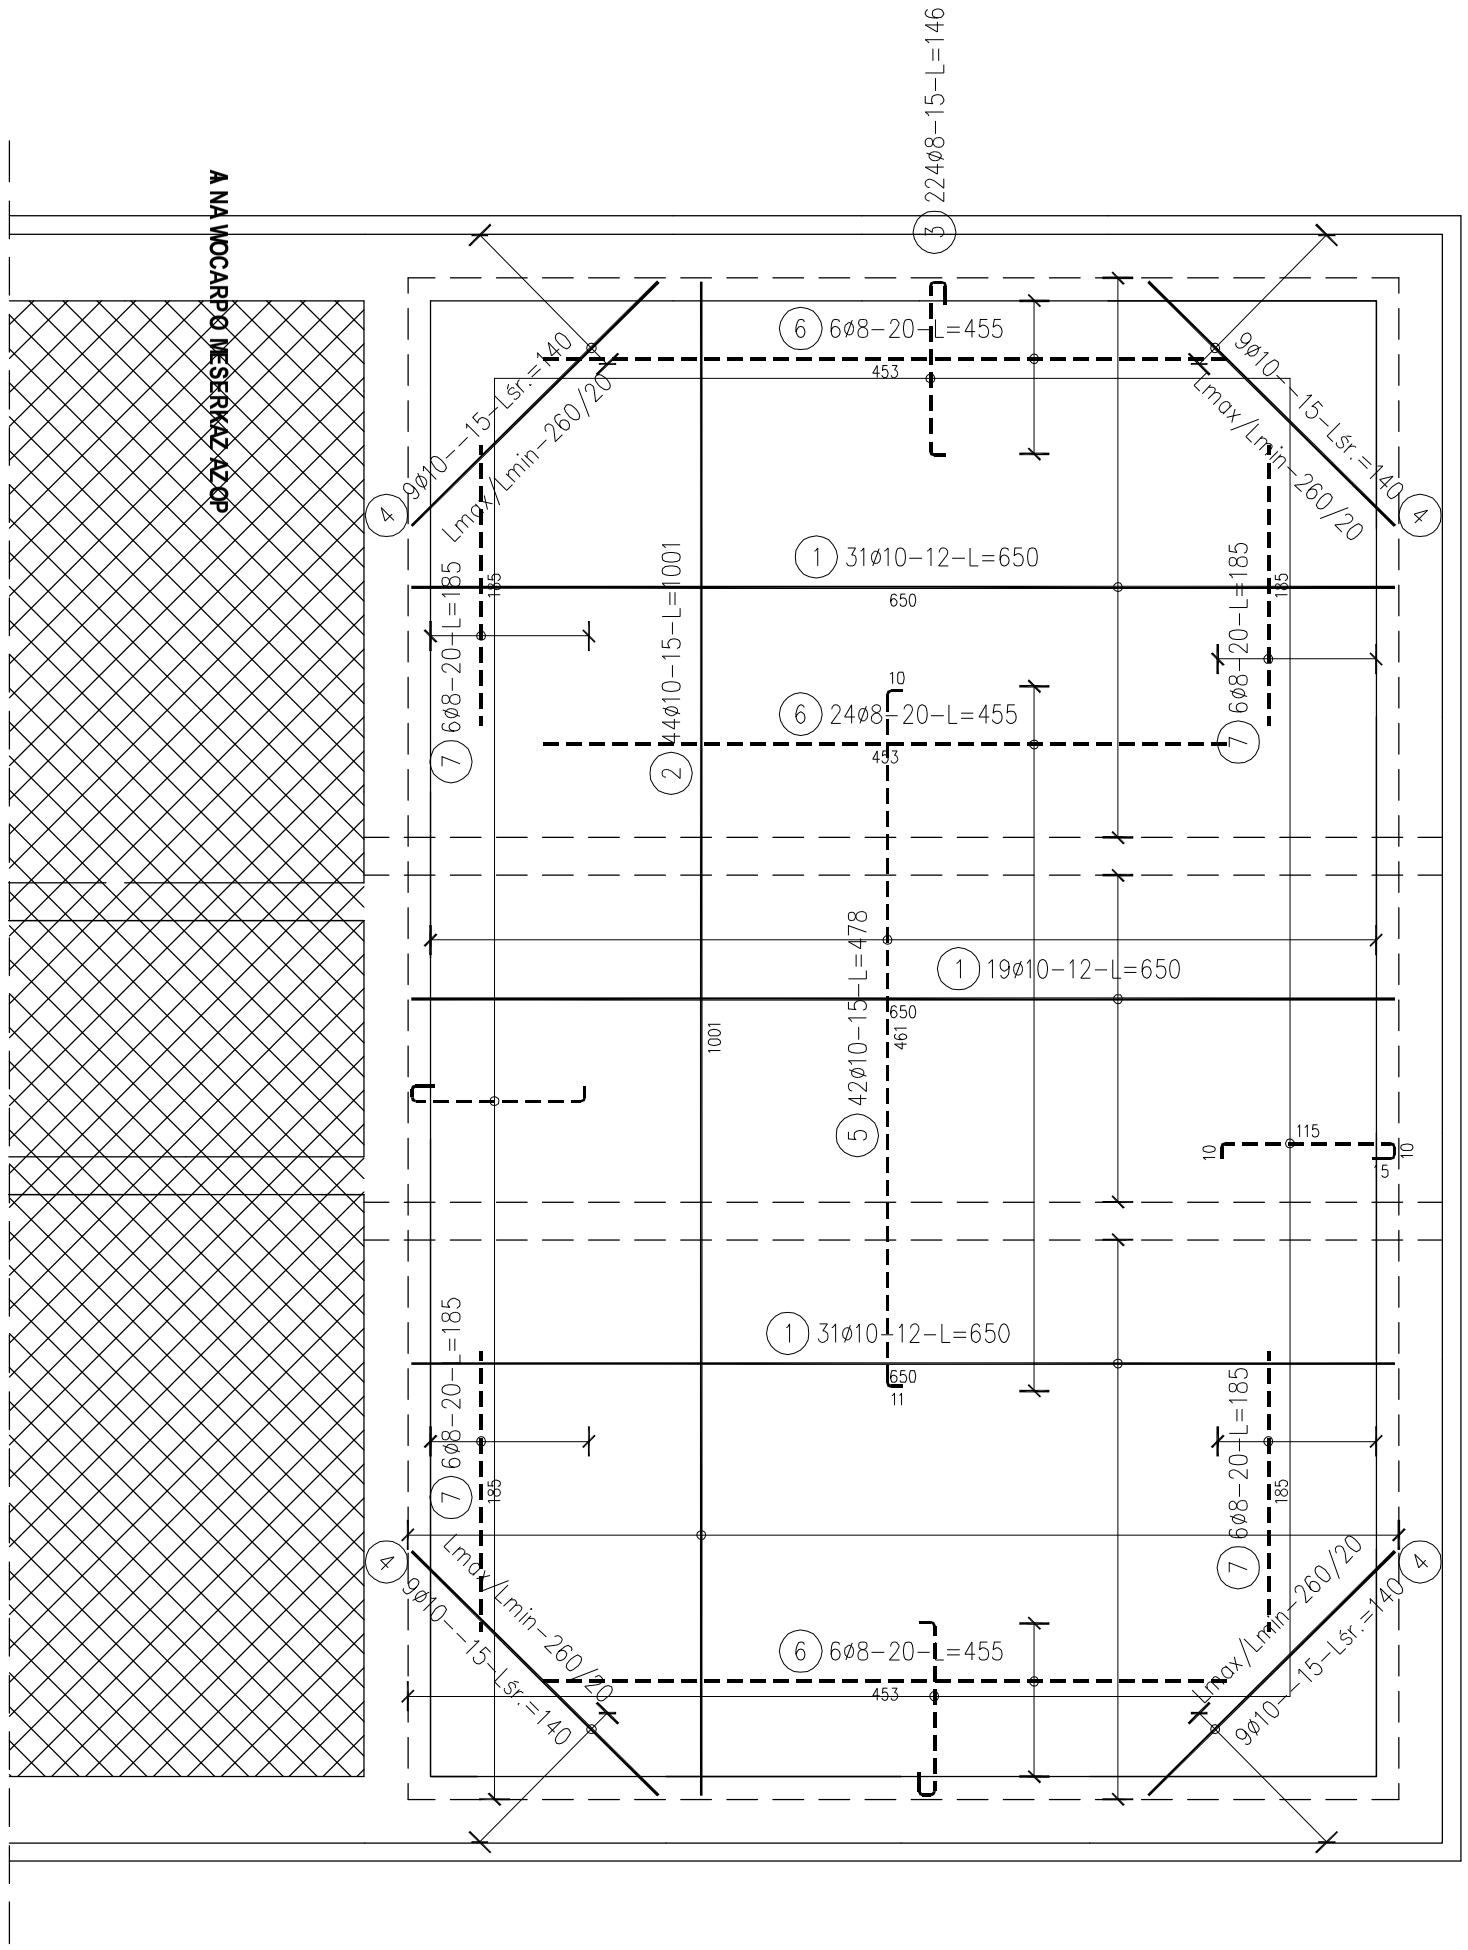

ZESTAWIENIE STALI

Nr pręta	ø	Stal	Długość pręta	Liczba prętów na 1 poz.	Liczba pozycji	Liczba prętów łącznie	Długość łączna B500SP ø8	Długość łączna B500SP ø10
[–]	[mm]	[–]	[m]	[szt]	[szt]	[szt]	[m]	[m]
1	10	B500SP	6,50	81	1	81		526,50
2	10	B500SP	10,01	44	1	44		440,44
3	8	B500SP	1,46	224	1	224	327,04	
4	10	B500SP	1,40	36	1	36		50,40
5	10	B500SP	4,78	42	1	42		200,76
6	8	B500SP	4,55	36	1	36	163,80	
7	8	B500SP	1,85	24	1	24	44,40	
Razem długość prętów						[mb]	535,24	1218,10
Masa jednostkowa						[kg/mb]	0,395	0,617
Masa prętów dla danej średnicy						[kg]	211,4	751,6
Masa łącznie						[kg]	963,0	

UWAGA : Sumaryczna długość prętów jest długością rzeczywistą w osi pręta metodą B wg PN-EN ISO 3766:2006.

——— – ZBROJENIE DOLNE

– – – – – – ZBROJENIE GÓRNE

Wszystkie wymiary, poziomy, przebicia elementów betonowych muszą zostać przez wykonawcę sprawdzone i porównane z rysunkami architektury. Niezgodności muszą zostać wyjaśnione przez kierownictwo budowy z uprawnionymi projektantami.

BETON KONSTRUKCYJNY C25/30
STAL ZBROJENIOWA AIIIN(RBW500), A-I(St3S-b)
OTULINA ZBROJENIA 2,5cm

PRACOWNIA PROJEKTOWA
- PROJEKT -
PROJEKT KS mgr inż. Krzysztof Śniadek
512024527 www.projektks.pl projektks@onet.pl

INWESTYCJA:	PRZEBUDOWA SALI KONFERENCYJNEJ BIURA NADLEŚNICTWA W DRAWSKU POMORSKIM	
ADRES INWESTYCJI:	DZAŁKA NR 21/15, 21/14, 21/13, 21/12 OBR. 0010 Drawsko Pomorskie	DATA: 10.2021
INWESTOR:	NADLEŚNICTWO DRAWSKO ul. Starogrodzka 30 78-500 Drawsko Pomorskie	FAZA: PB.
TEMAT RYSUNKU:	PŁYTA PL-1.0 - ZBROJENIE	SKALA: 1:50
BRANŻA:	KONSTRUKCJA	NR RYSUNKU: K-2
PROJEKTOWAŁ:	mgr inż.Krzysztof Śniadek upr.ZAP/0004/POOK/15	
SPRAWDZIŁ:	mgr inż.Krzysztof Machowski upr.ZAP/0058/PWBKb/16	