


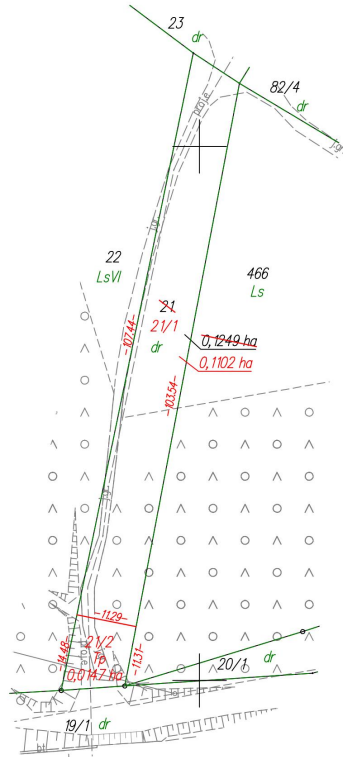

5986600.00
6501600.00




Krzysztof
Myszk

Elektronicznie podpisany
przez Krzysztof Myszk
Data: 2025.01.20 15:05:03
+01'00'

WYKAZ ZMIAN GRUNTOWYCH

STAN DOTYCHCZASOWY						Nomenklatura prawna	STAN NOWY								
Nr jedn. rejestr.	Numer działki	Rodzaj użytku i klasa			Powierzchnia ha		Numer działki	Rodzaj użytku i klasa			Powierzchnia ha				
		OFU	OZU	OZK	użytku i klas			działki	OFU	OZU	OZK	użytku i klas	działki		
G.120	21	dr			0,1249	0,1249		21/1	dr			0,1102	0,1102		
				Razem	0,1249	0,1249					Razem	0,1249	0,1249		

Powierzchnia działki nr 21/1 po podziale została obliczona przez różnicę

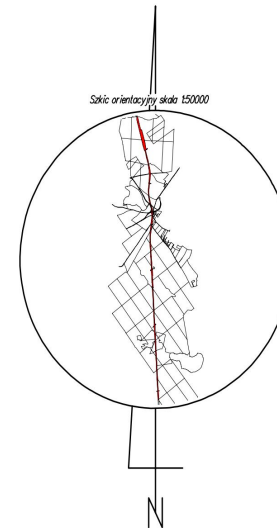

Małgorzata
Cymerys

Elektronicznie
podpisany przez
Małgorzata
Cymerys
Data: 2025.10.28
08:23:36 +01'00'

woj.: pomorskie
powiat: kościerski
Jedn. Ewid.: 220608_2 Stara Kiszewa
obręb: 0014 Olpuch
działka nr: 21
Adres: Olpuch
ID zgł: 6640.207.2021

MAPA Z PROJEKTEM PODZIAŁU NIERUCHOMOŚCI

opracowana w trybie przepisów ustawy o gospodarce nieruchomościami
z dn. 21 sierpnia 1997r. (Dz. U z 2024r. poz 1145 z późn. zm.) oraz
ustawy o transporcie kolejowym z dn. 28 marca 2003r.
(Dz. U z 2024r. poz 697, 731 z późn. zm.)

SKALA 1:1000

Wykazane na mapie granice
nieruchomości podlegającej
podziałowi są zgodne
z danymi ewidencyjnymi.

Wykonawca:

MGGP
GRUPA MGGP

ul. Kaczkowskiego 6, 33-100 Tarnów
NIP: 7342480395
Data: 12.12.2024

Kierownik pracy geodezyjnej:

GEODETA
mgr inż. Emil Ruczkowski
upr. sam. 23524
Nr dop. 23524
2024-12-21 16:11