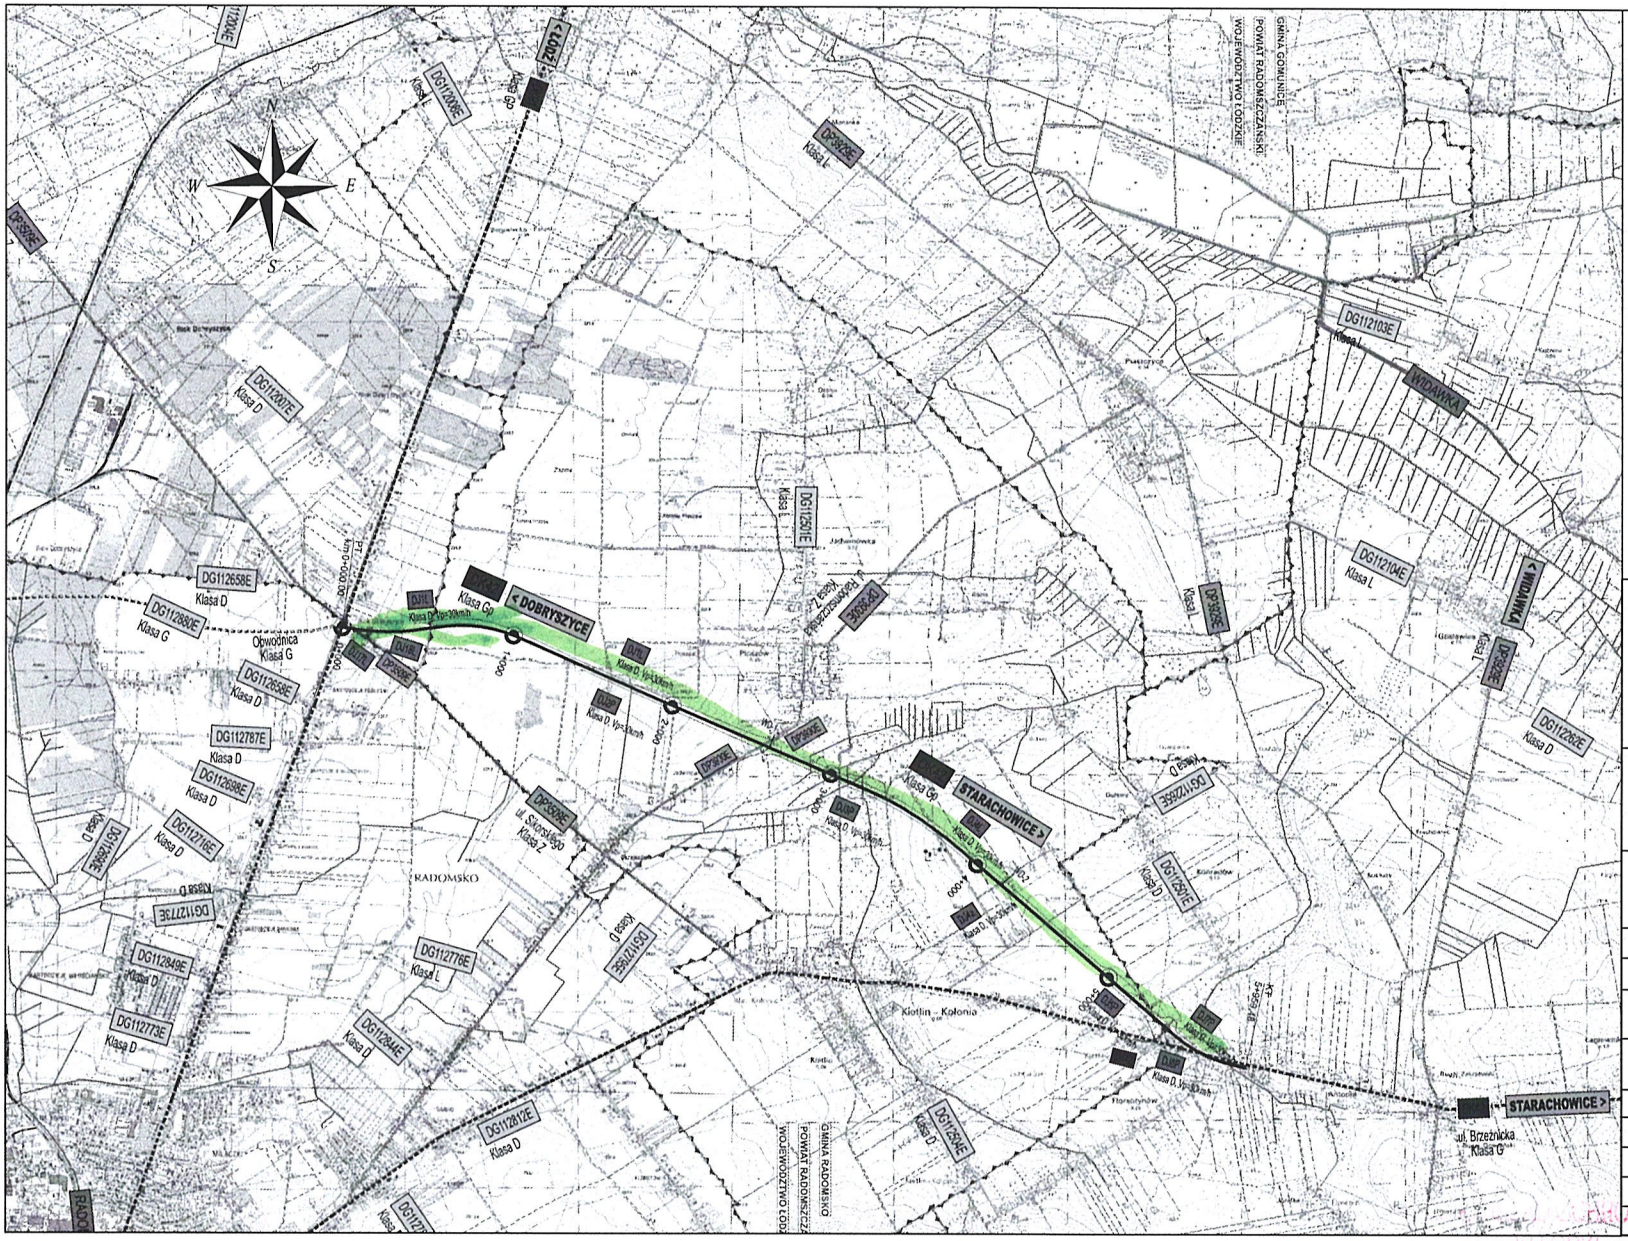

Legenda

- Granica województwa
- Granica powiatu
- Granica gminy
- DK91 — Droga krajowa
- DW784 — Droga wojewódzka
- DP3929E — Droga powiatowa
- DG112103E — Droga gminna
- Inna droga (bez kategorii)
- Cieki
- Projektowany układ dróg poprzecznych
- Projektowany układ dodatkowych jezdni
- DK91 — Projektowana droga krajowa nr 91
- DK42 — Projektowana droga krajowa nr 42

Inwestor:

GDDKiA

Generalny Dyrektor Dróg Krajowych i Autostrad
ul. Wronia 53
00-847 Warszawa
Reprezentowane przez:
Generalną Dyrekcję Dróg Krajowych i Autostrad
Oddział w Łodzi
ul. Irysowa 2
91-857 Łódź

Jednostka Projektowa:

VALUE ENGINEERING

Value Engineering Sp. z o.o.
Aleja Krakowska 22A
02-284 Warszawa

Nazwa zamierzenia budowlanego:	**Wykonanie pełnego rozpoznania geologicznego wraz z opracowaniem elementów Koncepcji Programowej (KP) dla zadania: "Budowa obwodnicy Radomska w ciągu DK nr 42 i nr 91"**
Nazwa obiektu budowlanego:	**Drogi krajowe nr 91 i nr 42**
Stadium:	**KONCEPCJA PROGRAMOWA**
Opracowanie:	**Koncepja Programowa** TOM A Część ogólna techniczna
Tytuł rysunku i arkusza:	**Plan orientacyjny DK42- Wariant 2** Droga krajowa nr 42

Funkcja:	Imię i nazwisko:	Nr uprawnień - specjalność:	Podpis:
Projektant	inż. Adam Wyrzykowski	MAZ/0176/PODD/11 - drogi	
Opracowanie:	mgr inż. Barbara Palak	- - drogi	

Data: 07.2024 | Skala: 1:25000 | Rewizja: P02 | Numer rysunku i arkusza: **1-01B**

Kod rysunku: **DK91R_299_KP_A_II_Orient_DK42_Rys1_01B_W2**

WŁODZI
załącznik do decyzji z dnia
Wloz.n. 3101.68.2025.YS