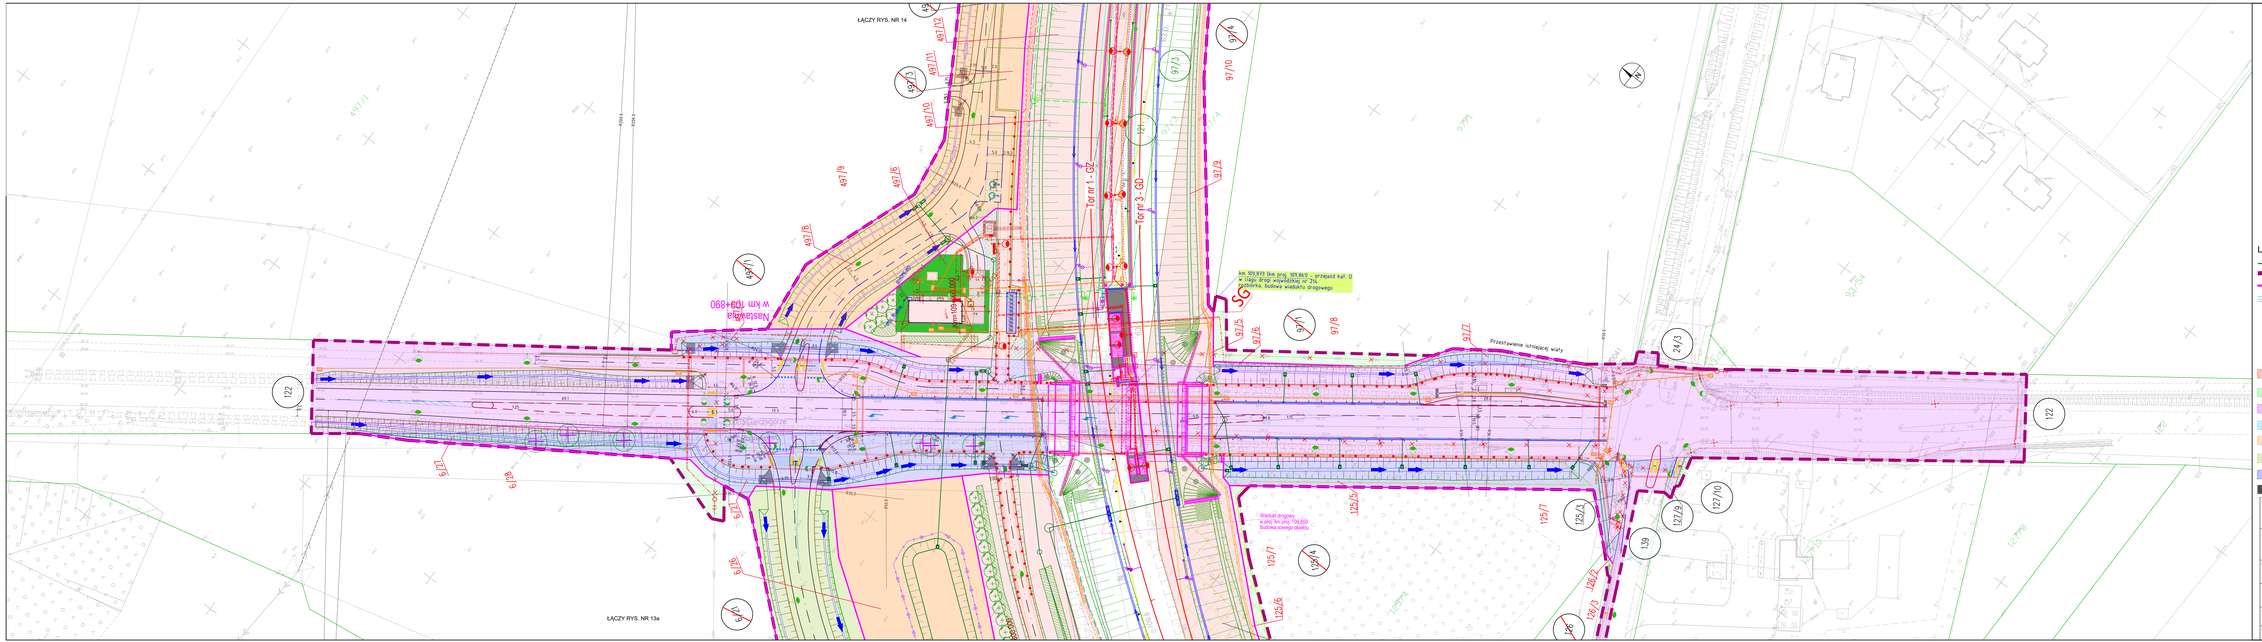
ŁĄCZY RYS. NR 14
ŁĄCZY RYS. NR 13a
Tor nr 1 - OD
Tor nr 3 - GD
km 109.870 lka; proj. 109.869 - przejazd kat. D w ciągu drogi wojewódzkiej nr 216. Budowa wiaduktu drogowego
Wiadukt drogowy o proj. km proj. 109.869 Budowa nowego obiektu
Przestawienie istniejącej wiaty
Nasieszkania w km 108+890
Budynek dworca
Budynek dworca
Budynek dworca