


# WIDOK DACHU - INWENTARYZACJA

SKALA 1:100

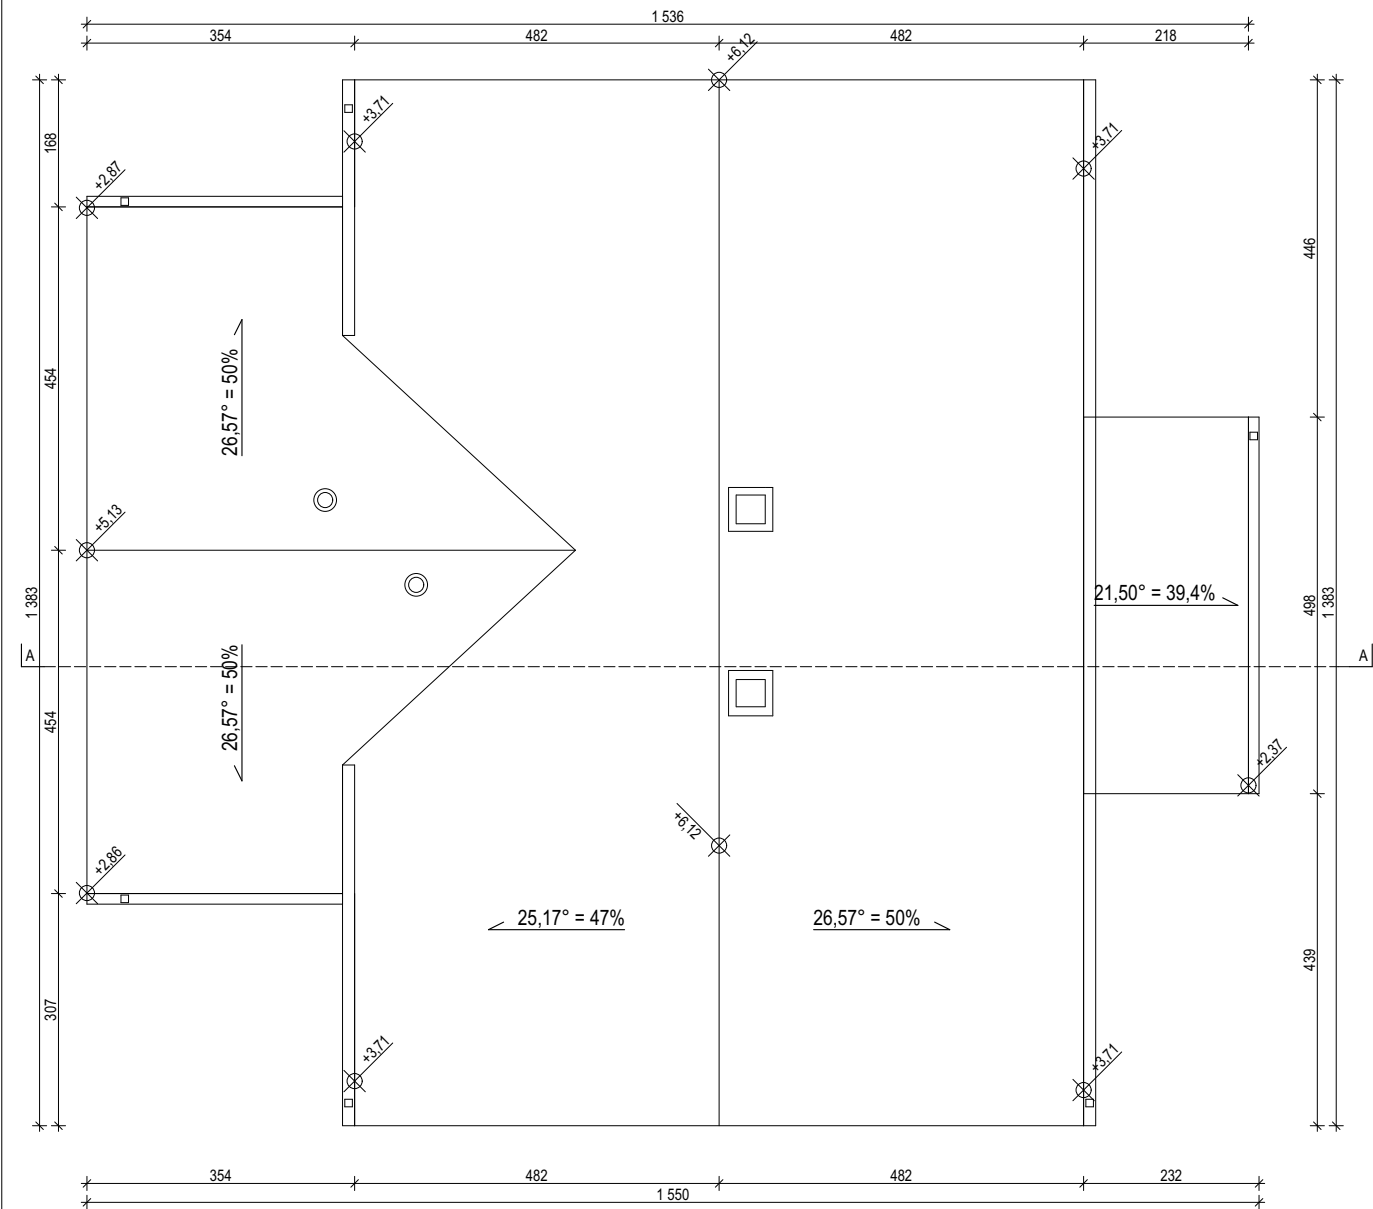

## UWAGI

- Wszystkie wymiary podano w cm.
- Przegrody zwymiarowano z uwzględnieniem warstw wykończeniowych.
- Wymiary okien podano w świetle otworu.
- Wymiary drzwi podano w świetle przejścia.
- Wysokość parapetu podano od warstwy wykończeniowej posadzki.
- Wszystkie wymiary sprawdzić na budowie. W razie niezgodności skontaktować się z projektantem.



JEDNOSTKA PROJEKTOWA  
MMA PRACOWNIA ARCHITEKTURY  
MONIKA KONCEWICZ

AL. WARSZAWSKA 102  
LOK. 1  
20-824 LUBLIN  
kontakt@mmapracownia.pl  
tel. 885 113 313

|                |   |                  |
|----------------|---|------------------|
| NAZWA I ADRES: | TERMOMODERNIZACJA LEŚNICZÓWKI „WOJCIESZKÓW”<br>Marianów 21, 21-411 Wojcieszków  | FAZA PROJEKTU:   |
|                | Działka ew. nr: 733/1<br>Jednostka ew.: 061110_2 Wojcieszków<br>Obręb ew.: 061110_2.0007 Marianów   | IN               |
| NAZWA RYSUNKU: | WIDOK DACHU - INWENTARYZACJA  | SKALA:<br>1:100  |
| INWESTOR:      | Nadleśnictwo Łuków<br>Ławki 56A, 21-400 Łuków   | DATA:<br>10.2022 |
| PROJEKTANT:    | mgr inż. arch. Monika Koncewicz<br>upr. bud. w specjalności architektonicznej do projektowania bez ograniczeń o nr. 179/LBOKK/2016  |                  |
| BRANŻA:        | Architektura  | NR RYS:<br>I-02  |
|                | WSZELKIE PRAWA ZASTRZEŻONE. KOPIOWANIE, PUBLIKOWANIE ORAZ WYKORZYSTANIE PROJEKTU DO JAKICHKOLWIEK INNYCH CEŁÓW BEZ WIEDZY I ZGODY AUTORÓW JEST ZABRONIONE NA MOCY USTAWY O PRAWIE AUTORSKIM I PRAWACH POKREWNÝCH. |                  |