



ELEWACJE - INWENTARYZACJA


SKALA 1:100

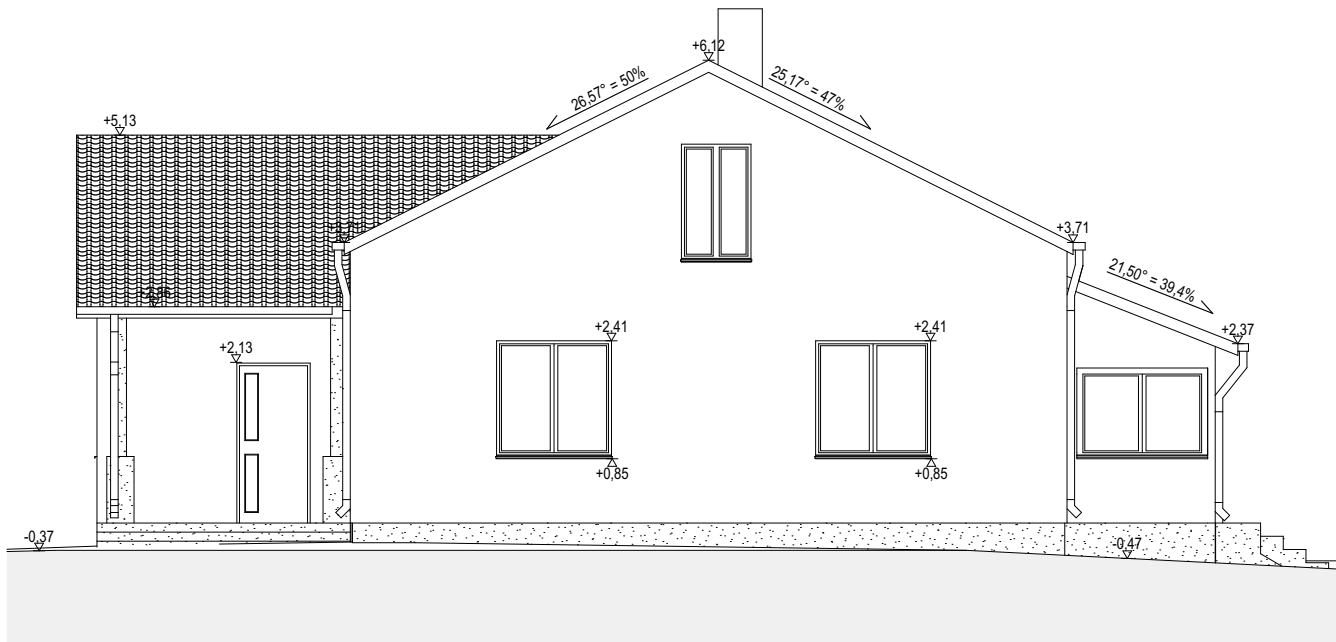

ELEWACJA PÓŁNOCNA

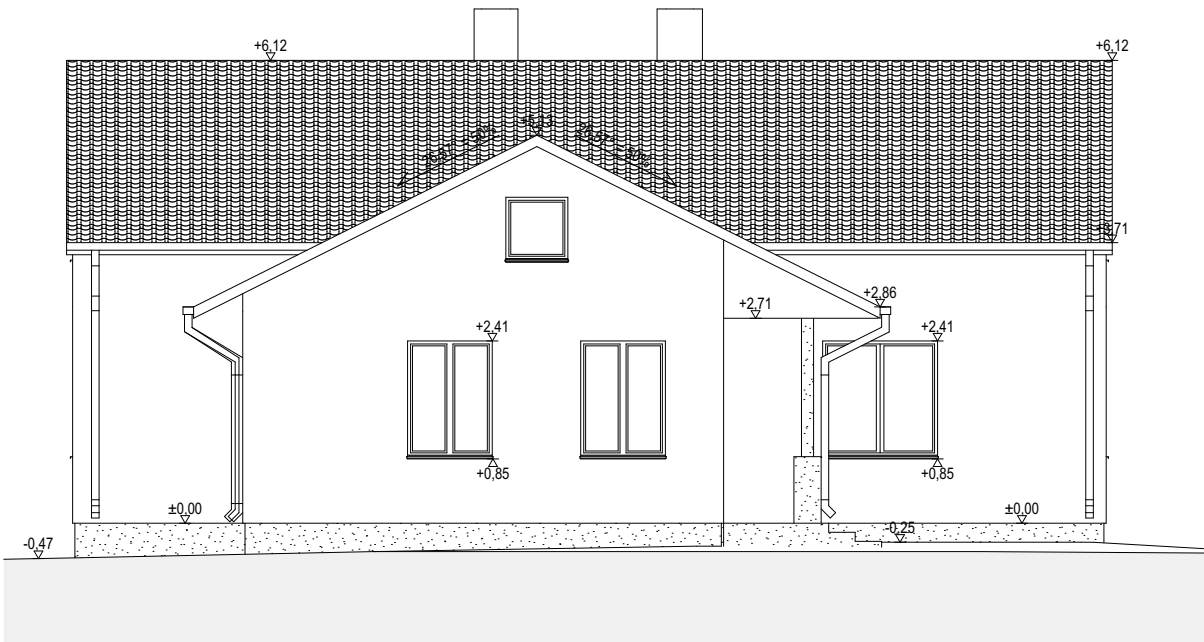

ELEWACJA WSCHODNIA

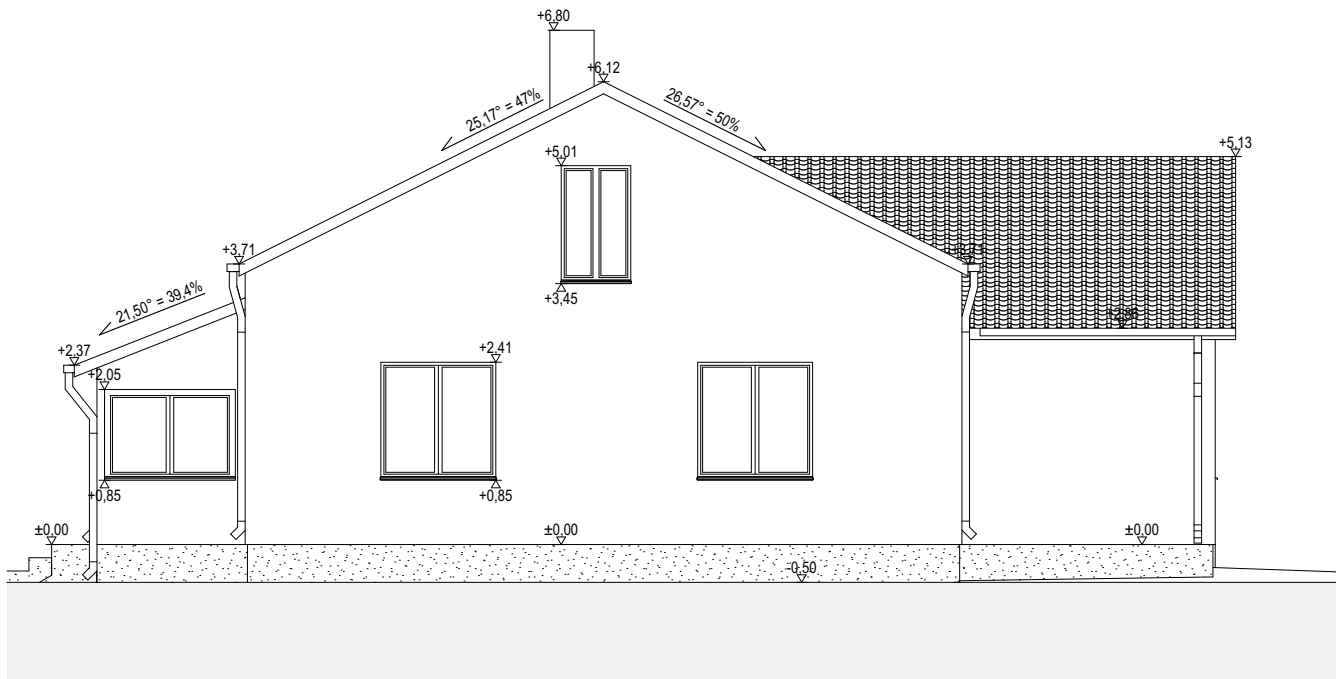

ELEWACJA POŁUDNIOWA



ELEWACJA ZACHODNIA

		JEDNOSTKA PROJEKTOWA MMA PRACOWNIA ARCHITEKTURY MONIKA KONCEWICZ	AL. WARSZAWSKA 102 LOK. 1 20-824 LUBLIN kontakt@mmapracownia.pl tel. 885 113 313
NAZWA I ADRES:	TERMOMODERNIZACJA LEŚNICZÓWKI „WOJCIESZKÓW” Marianów 21, 21-411 Wojcieszków		FAZA PROJEKTU:
	Działka ew. nr: 733/1 Jednostka ew.: 061110_2 Wojcieszków Obręb ew.: 061110_2.0007 Marianów		IN
NAZWA RYSUNKU:	ELEWACJE - INWENTARYZACJA		SKALA: 1:100
INWESTOR:	Nadleśnictwo Łuków Ławki 56A, 21-400 Łuków		DATA: 10.2022
PROJEKTANT:	mgr inż. arch. Monika Koncewicz upr. bud. w specjalności architektonicznej do projektowania bez ograniczeń o nr. 179/LBOKK/2016		
BRANŻA:	Architektura		NR RYS: A-04