




ELEWACJE  
SKALA 1:100

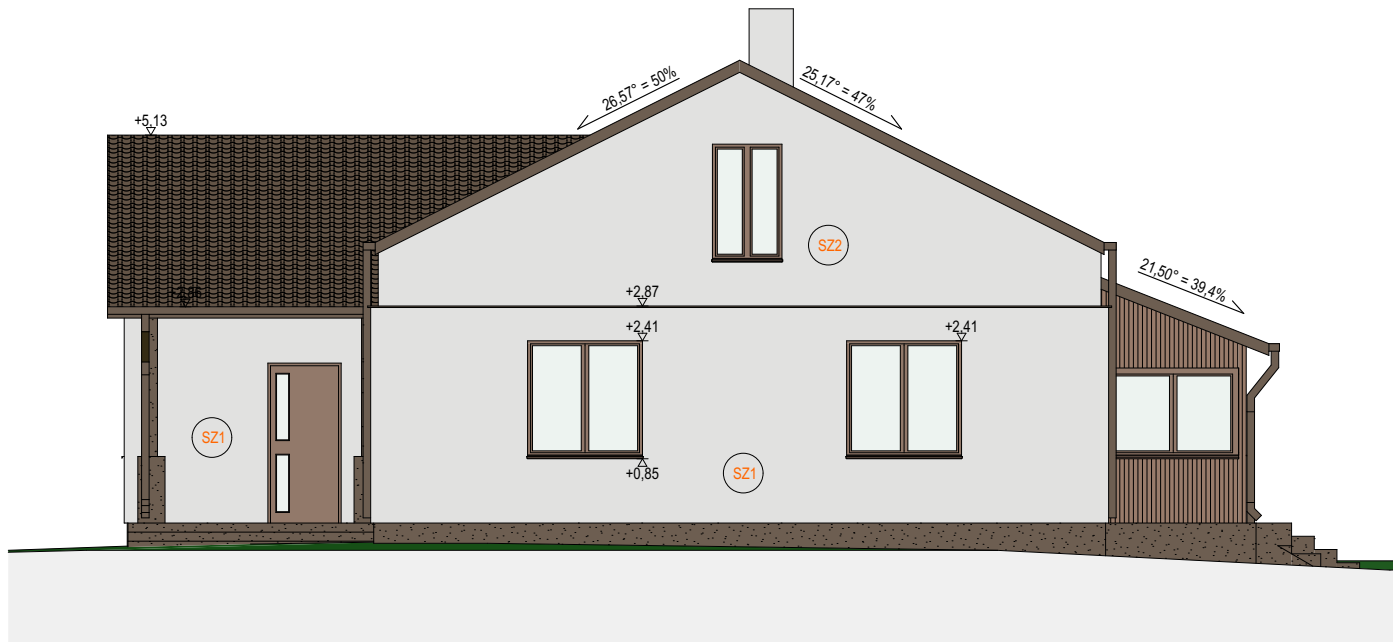

ELEWACJA PÓŁNOCNA

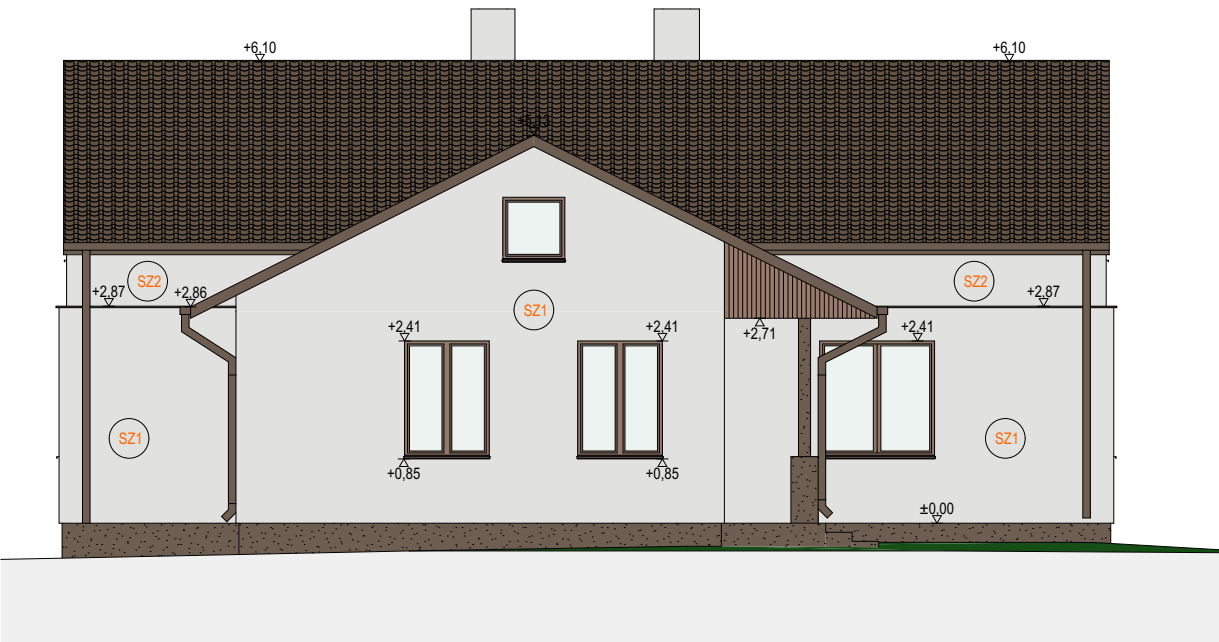

ELEWACJA WSCHODNIA

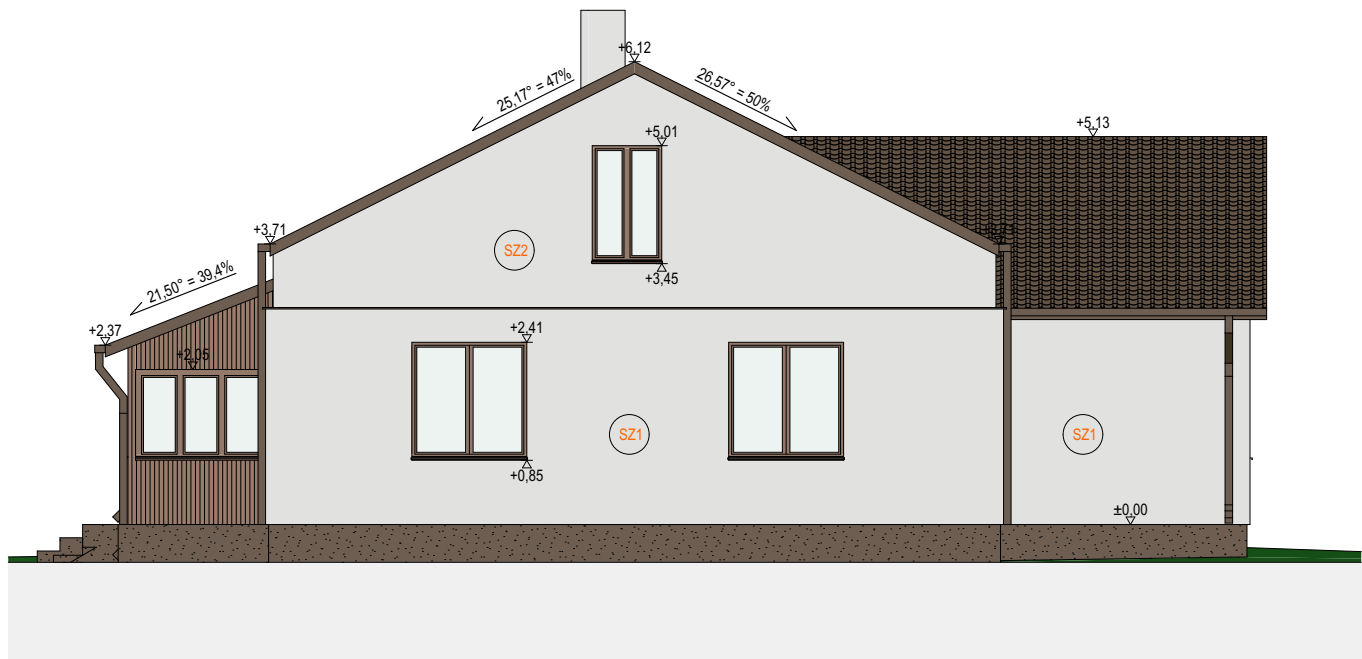

ELEWACJA POŁUDNIOWA



ELEWACJA ZACHODNIA

- OZNACZENIA
- tynk mineralny, kolor RAL 7047
  - tynk mozaikowy, kolor RAL 8028
  - stolarka okienna, kolor RAL 8028
  - obróbki blacharskie, kolor RAL 8028
  - etykieta przegrody



JEDNOSTKA PROJEKTOWA  
MMA PRACOWNIA ARCHITEKTURY  
MONIKA KONCEWICZ

AL. WARSZAWSKA 102  
LOK. 1  
20-824 LUBLIN  
kontakt@mmpracownia.pl  
tel. 885 113 313

NAZWA I ADRES:	TERMOMODERNIZACJA LEŚNICZÓWKI „RÓŻA”	FAZA PROJEKTU:
	LEŚNICTWO RÓŻA ul. Jedlanka 1 21-450 Stoczek Łukowski	PW
NAZWA RYSUNKU:	ELEWACJE	SKALA: 1:100
INWESTOR:	Nadleśnictwo Łuków Ławki 56A, 21-400 Łuków	DATA: 10.2022
PROJEKTANT:	mgr inż. arch. Monika Koncewicz upr. bud. w specjalności architektonicznej do projektowania bez ograniczeń o nr. 179/LBOK/K2016	
OPRACOWANIE:	mgr inż. arch. Agata Grzyb	
BRANŻA: Architektura	WSZELKIE PRAWA ZASTRZEŻONE. KOPIOWANIE, PUBLIKOWANIE ORAZ WYKORZYSTANIE PROJEKTU DO JAKICHKOLWIEK INNYCH CEŁÓW BEZ WIEDZY I ZGODY AUTORÓW JEST ZABRONIONE NA MOCY USTAWY O PRAWIE AUTORSKIM I PRAWACH POKREWNYCH.	NR RYS: A-04