


# WIDOK DACHU

SKALA 1:100

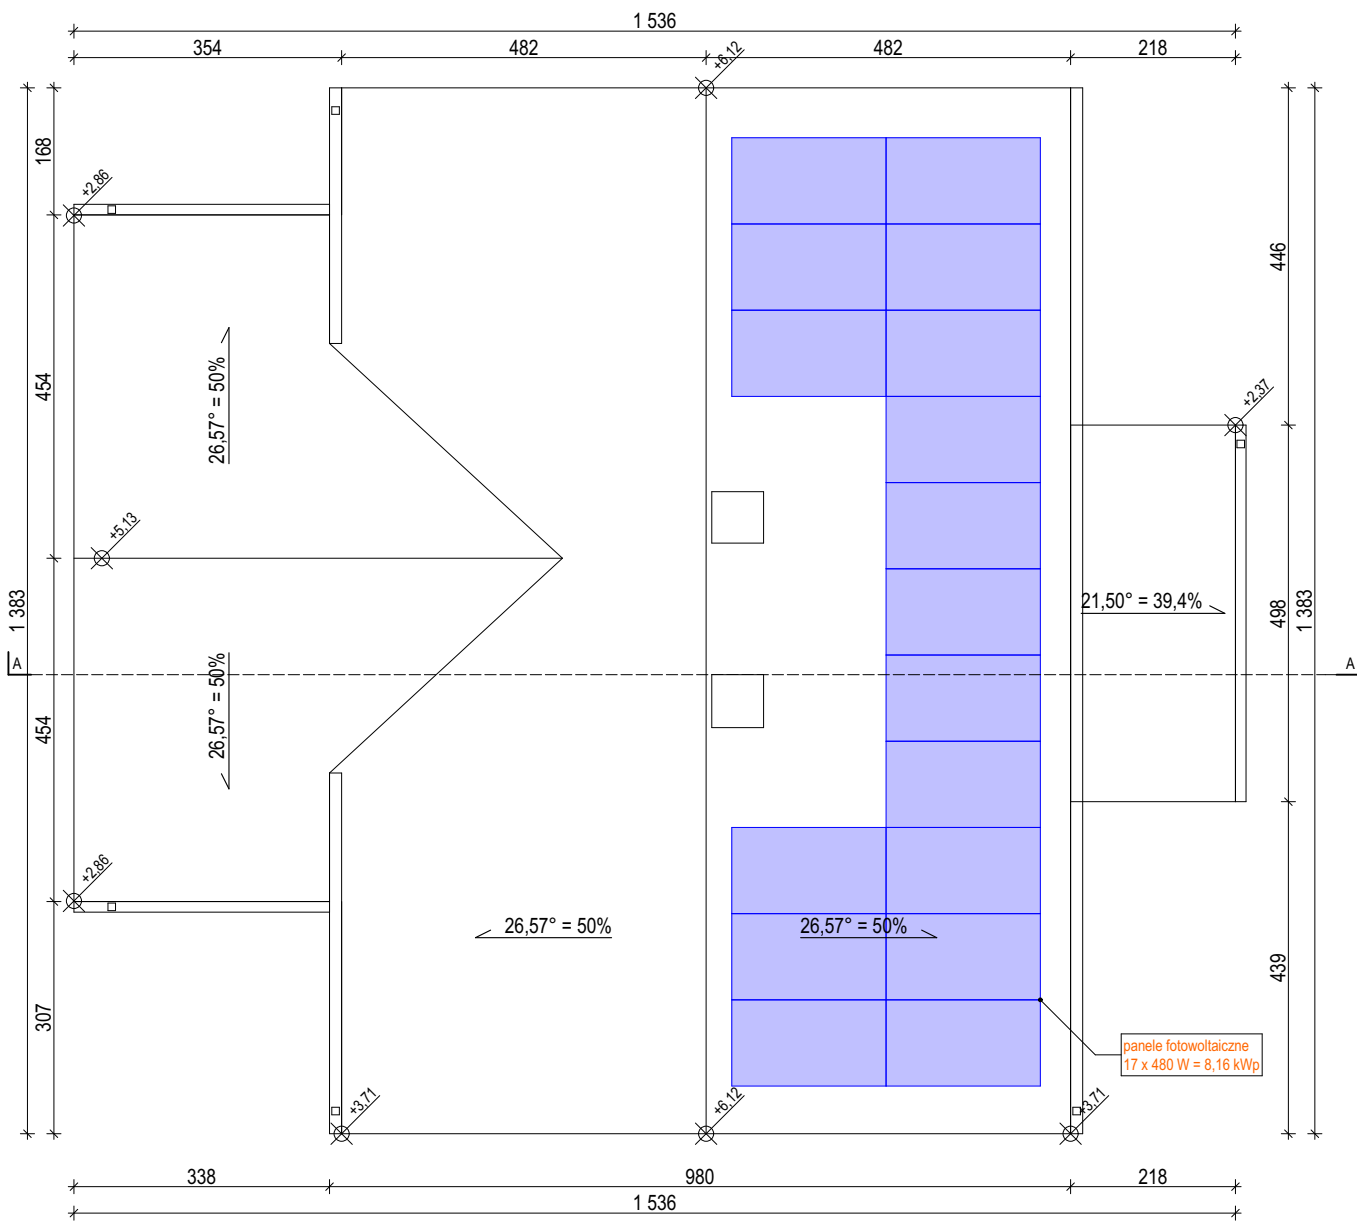

## UWAGI

Wszystkie wymiary podano w cm.  
Wymiary okien podano w świetle otworu.  
Wymiary drzwi podano w świetle przejścia.  
Wysokość parapetu podano od warstwy  
wykończeniowej posadzki.  
Wszystkie wymiary sprawdzić na budowie. W razie  
niezgodności skontaktować się z projektantem.



JEDNOSTKA PROJEKTOWA  
MMA PRACOWNIA ARCHITEKTURY  
MONIKA KONCEWICZ

AL. WARSZAWSKA 102  
LOK. 1  
20-824 LUBLIN  
kontakt@mmapracownia.pl  
tel. 885 113 313

NAZWA I ADRES:	TERMOMODERNIZACJA LEŚNICZÓWKI „WOJCIESZKÓW” Marianów 21, 21-411 Wojcieszków  Działka ew. nr: 733/1 Jednostka ew.: 061110_2 Wojcieszków Obręb ew.: 061110_2.0007 Marianów	FAZA PROJEKTU:  PW
NAZWA RYSUNKU:	WIDOK DACHU	SKALA: 1:100
INWESTOR:	Nadleśnictwo Łuków Ławki 56A, 21-400 Łuków	DATA: 10.2022
PROJEKTANT:	mgr inż. arch. Monika Koncewicz upr. bud. w specjalności architektonicznej do projektowania bez ograniczeń o nr. 179/LBOKK/2016	
BRANŻA:	Architektura	NR RYS: A-02
WSZELKIE PRAWA ZASTRZEŻONE. KOPIOWANIE, PUBLIKOWANIE ORAZ WYKORZYSTANIE PROJEKTU DO JAKICHKOLWIEK INNYCH CEŁÓW BEZ WIEDZY I ZGODY AUTORÓW JEST ZABRONIONE NA MOCY USTAWY O PRAWIE AUTORSKIM I PRAWACH POKREWNÝCH.		