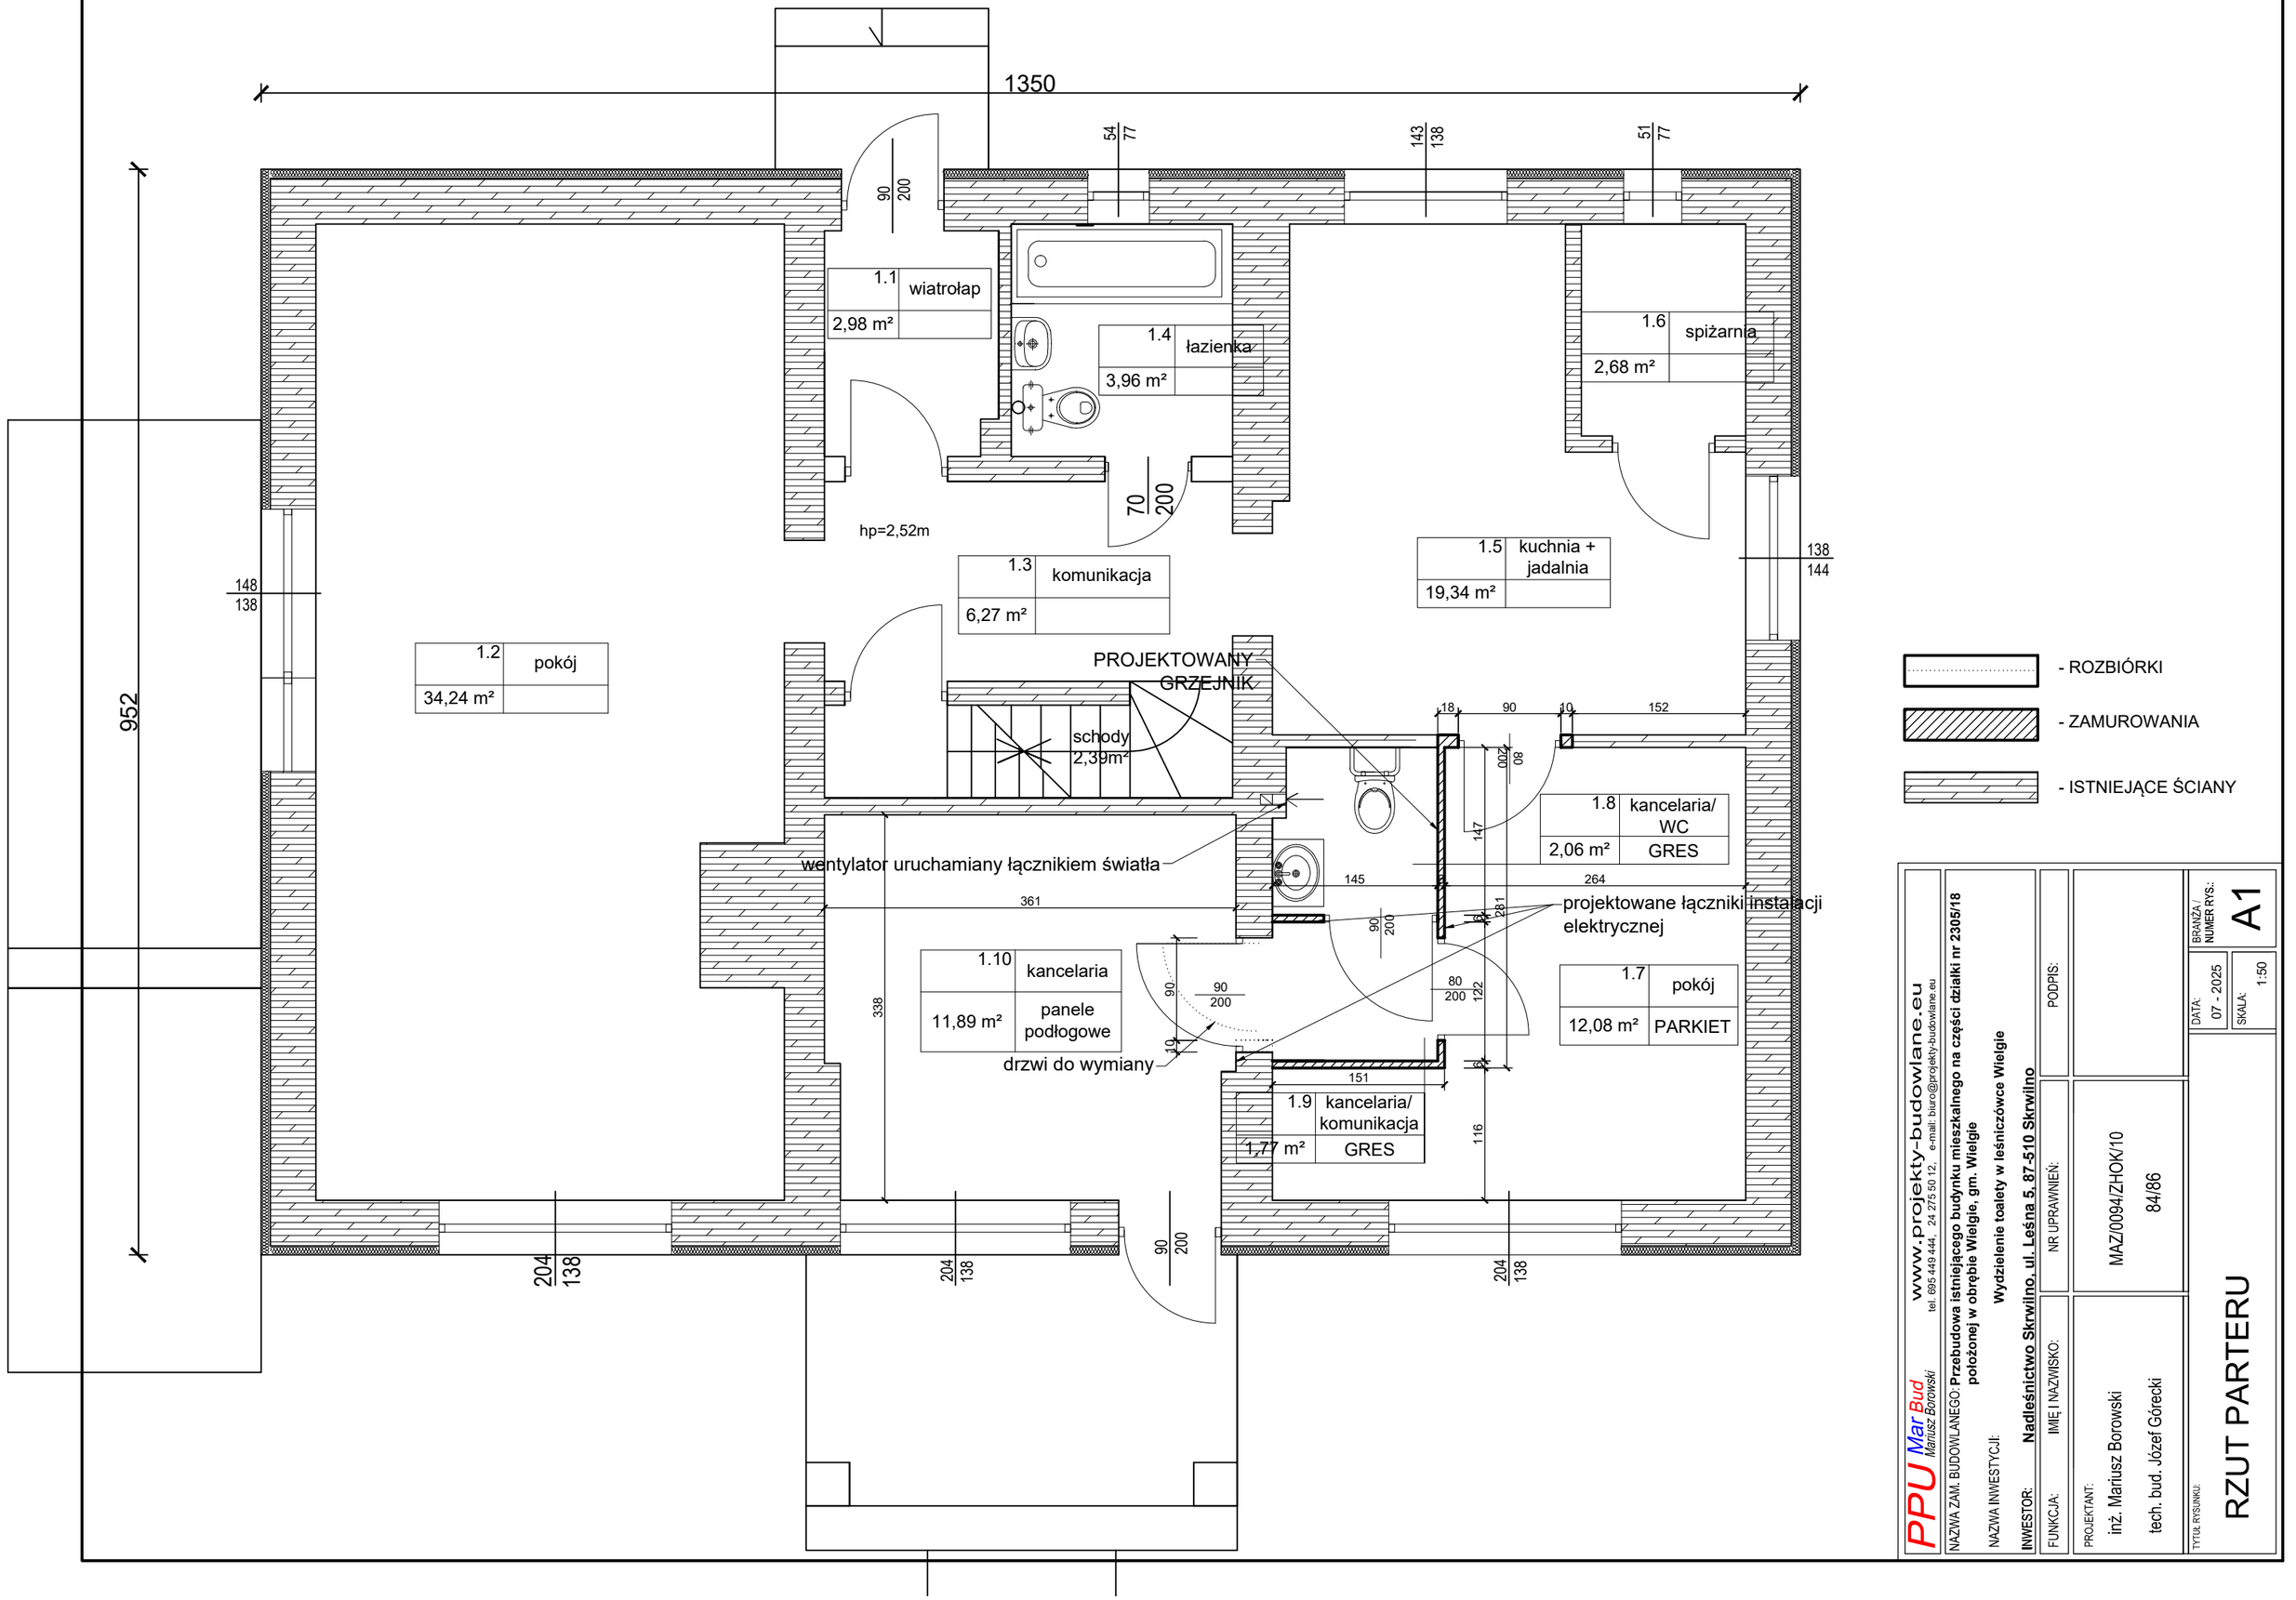

PPU Mar Bud Mariusz Borowski

www.projekty-budowlane.eu

tel. 695 449 444, 24 275 50 12, e-mail: biuro@projekty-budowlane.eu

NAZWA ZAM. BUDOWLANEGO: **Przebudowa istniejącego budynku mieszkalnego na części działki nr 2305/18 położonej w obrębie Wielgie, gm. Wielgie**

NAZWA INWESTYCJI: **Wydzielenie toalety w leśniczówce Wielgie**

INWESTOR: **Nadleśnictwo Skrwilno, ul. Leśna 5, 87-510 Skrwilno**

PODPIS:

NR UPRAWNIEŃ: MAZ/0094/ZHOK/10 84/86

FUNKCJA: IMIĘ I NAZWISKO:

PROJEKTANT: inż. Mariusz Borowski

tech. bud. Józef Górecki

BRANŻA / NUMER RYS.: A1

DATA: 07 - 2025

SKALA: 1:50

TYTUŁ RYSUNKU:

RZUT PARTERU