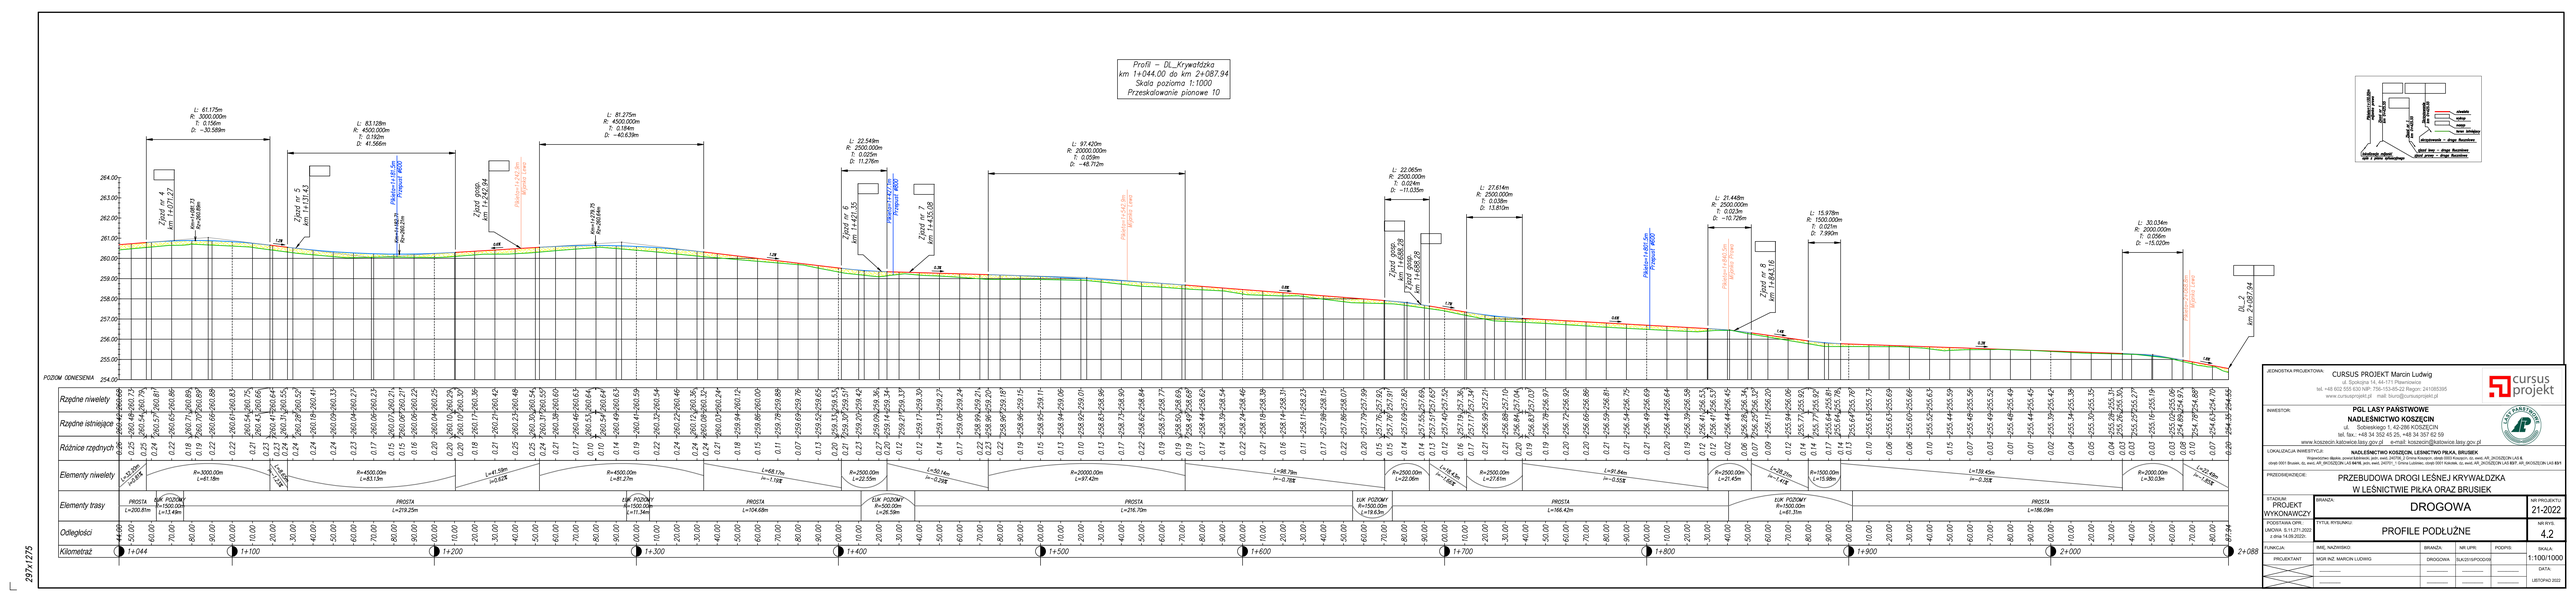

297x1275

JEDNOSTKA PROJEKTOWA:	CURSUS PROJEKT Marcin Ludwig ul. Spokojna 14, 44-711 Pławniowice tel. +48 602 555 630 NIP: 750-153-85-22 Regon: 241085395 www.cursusprojekt.pl mail: biuro@cursusprojekt.pl
INWESTOR:	**PGL LASY PAŃSTWOWE** **NADLEŚNICTWO KOSZĘCIN** ul. Sobieskiego 5, 42-286 KOSZĘCIN tel. fax.: +48 34 352 45 25, +48 34 357 62 59 www.koszecin.katowice.lasy.gov.pl e-mail: koszecin@katowice.lasy.gov.pl
LOKALIZACJA INWESTYCJI:	**NADLEŚNICTWO KOSZĘCIN, LEŚNICTWO PIŁKA, BRUSIEK** Rejencerów: działki: przed Kalinowic, poz. aw3, 64/758, 2 Kinica Kuczyn, obręb 0001 Kuczyn, 2z, aw3, AR_2KOSZECIN LA3 & obręb 0001 Brusiek, 2z, aw3, AR_9KOSZECIN LA3 64/18, poz. aw3, 24/311, 1 Ginna Ludzinek, obręb 0001 Kokoska, 2z, aw3, AR_2KOSZECIN LA3 857, AR_9KOSZECIN LA3 64/1
PRZEDSIĘWZIĘCIE:	PRZEBUDOWA DROGI LEŚNEJ KRYWAŁDZKA W LEŚNICTWIE PIŁKA ORAZ BRUSIEK
STADIUM: PROJEKT WYKONAWCZY	BRANŻA: DROGOWA — NR PROJEKTU: 21-2022
PODSTAWA OPR.: UMOWA, 5.11.271.2022 z dnia 14.09.2022r.	TYTUŁ RYSUNKU: PROFILE PODŁUŻNE — NR RYS.: 4.2
PROJEKTANT	FUNKCJA: MGR INŻ. MARCIN LUDWIG — BRANŻA: DROGOWA — NR UPR.: SLK/2019/PODO/05 — PODPIS: — — SKALA: 1:100/1000
	DATA: LISTOPAD 2022