


INWENTARYZACJA

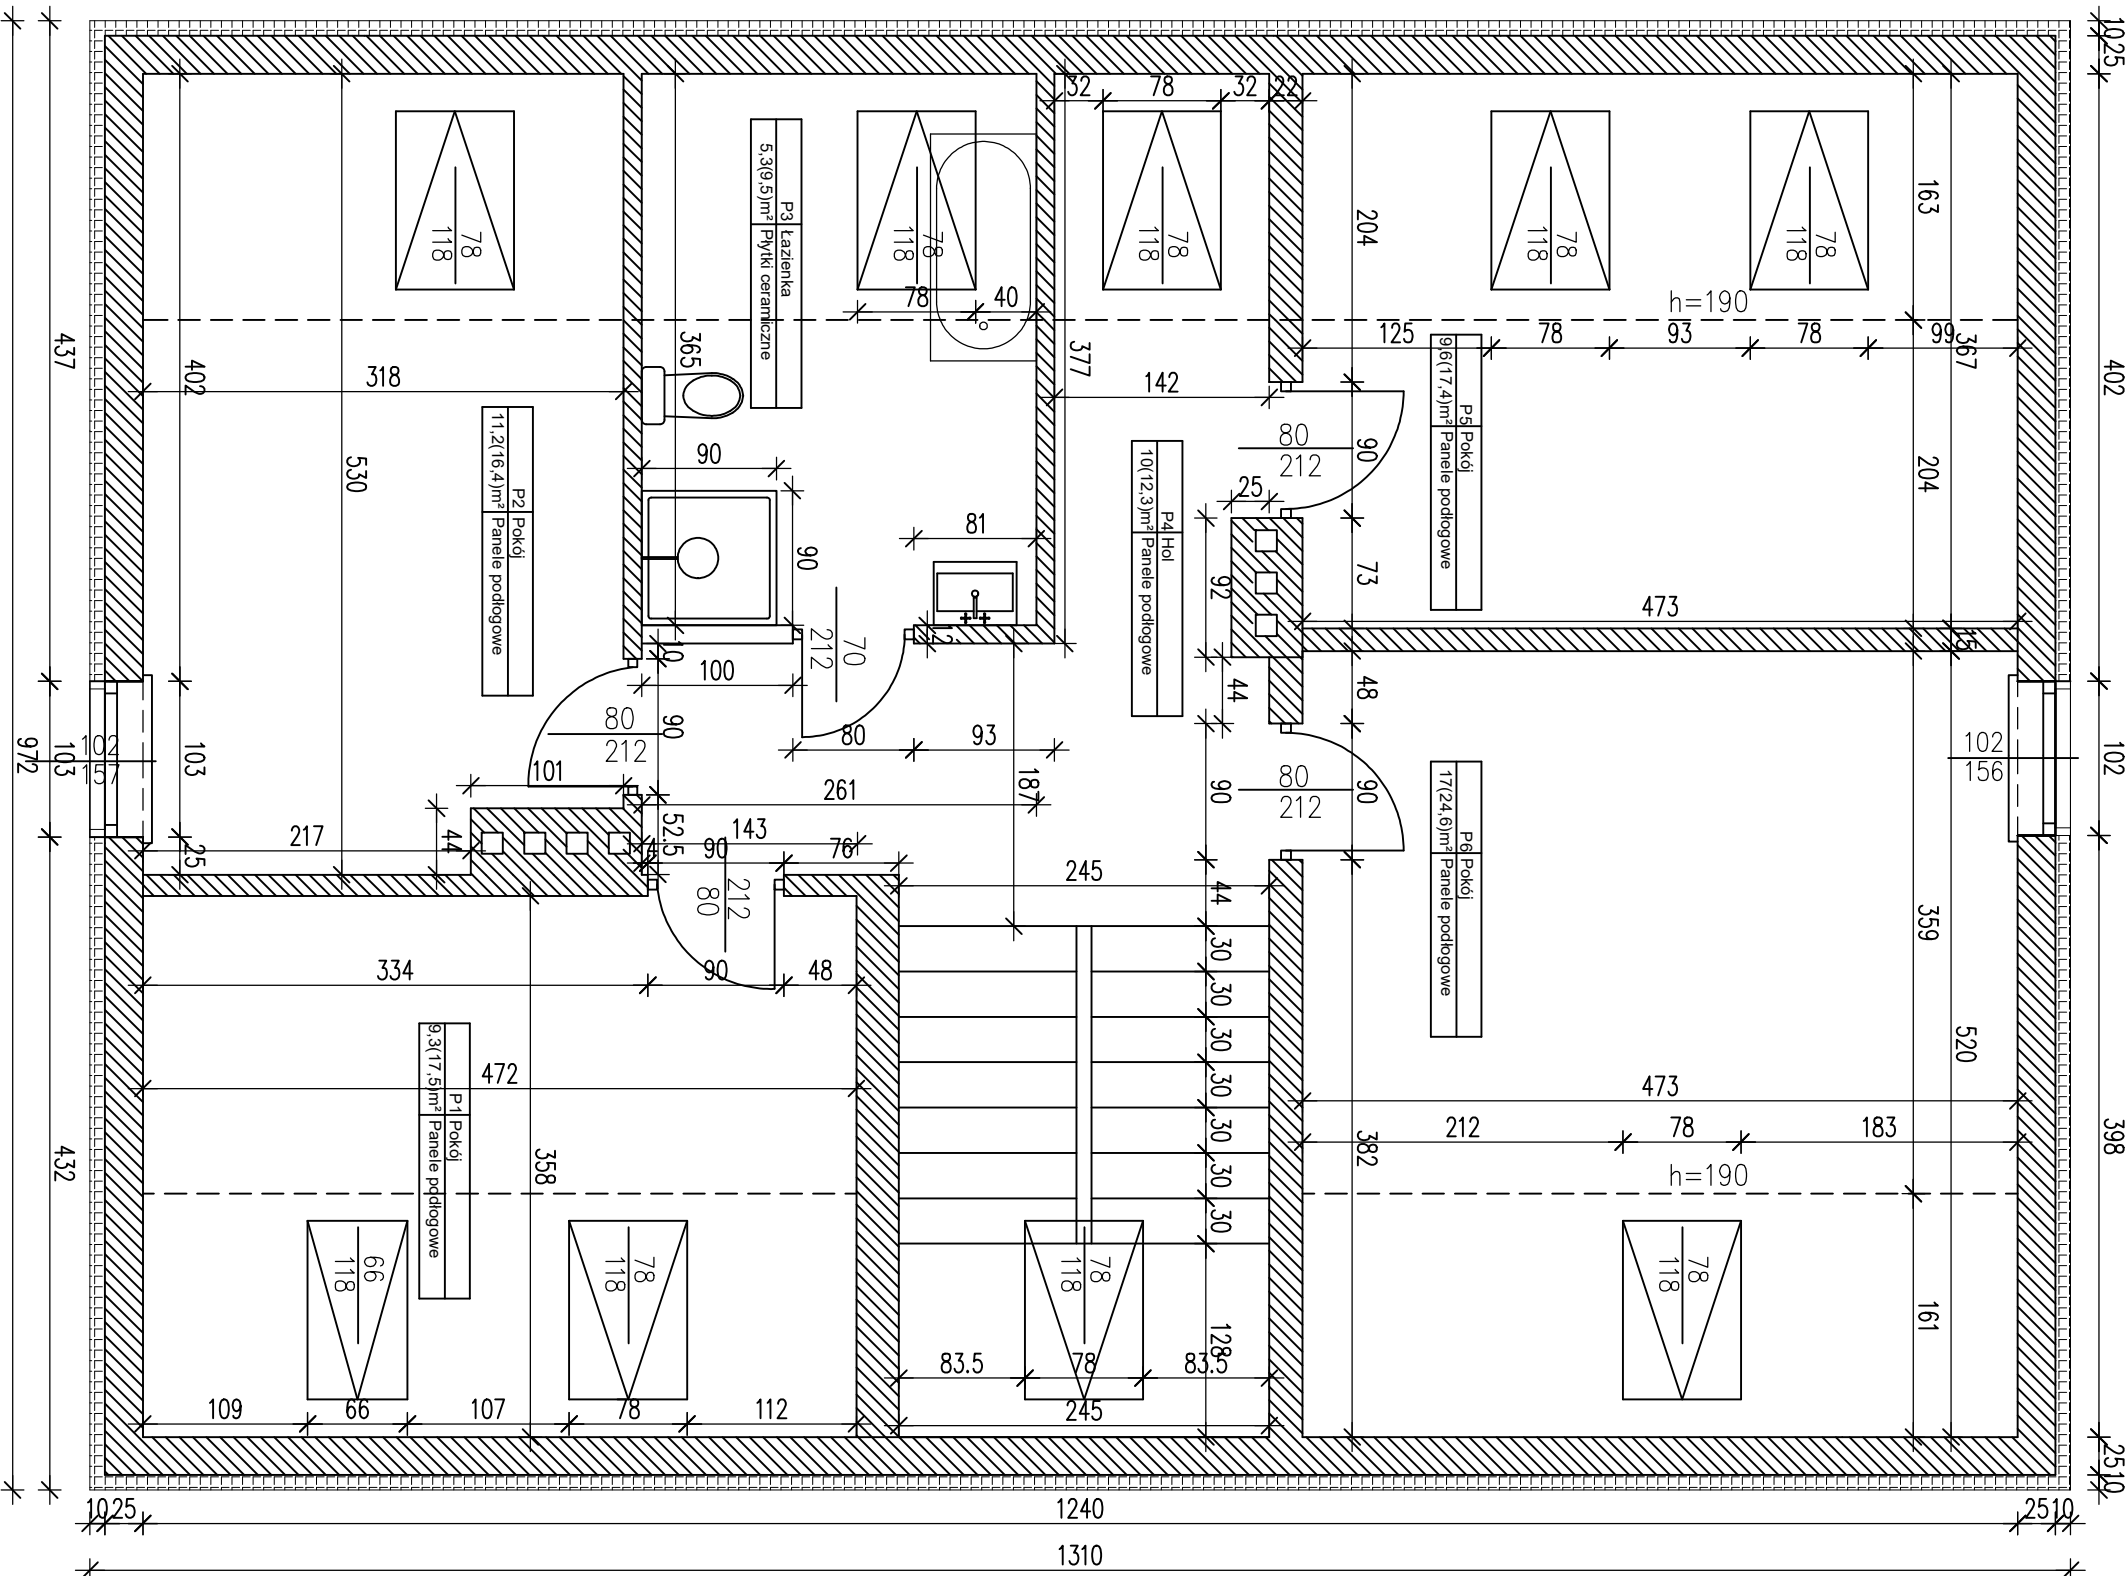

Przebudowa i remont budynku mieszkalnego Leśnictwa Stary Dwór, Cwierzdzin 52, 62–230 Witkowo			
Architektura	mgr inż. Mariusz Grzechowiak		upr. GP–8345/1508/90
Investor	Lasy Państwowe Nadleśnictwo Gniezno ul. Wrzesińska 83, 62–200 Gniezno		Skala 1:50
RZUT PODDASZA – INWENTARYZACJA			Nr. rys.
			2
Data	23.12.2024 r.		