

MAPA DO CELÓW PROJEKTOWYCH

Nr ewid. zgl.: GN.6640.56.2019

Skala mapy 1:500

Jednostka ewidencyjna: Sępólno Kraj. 041302_5

Obręb ewidencyjny: Lutówko 0007

Arkusz mapy: 6.201.16.12.4.4

6.201.16.17.2.2

Skala mapy: 1:500

Oznaczenie obszaru aktualizacji mapy:

Geodezyjny ukl. współrzędnych: 2000/18, Kronsztadt86

Data opracowania mapy 11.01.2019 r.

Zastrzegam się, że opracowana mapa może nie zawierać informacji o przebiegu przewodów podziemnych, których z powodu braku danych z instytucji branżowych oraz stosowanych metod pomiaru ujawnienie jest niemożliwe

"Wykonanie niniejszej mapy nie było poprzedzone ustaleniami dotyczącymi ewentualnych służebności gruntowych obciążających grunty położone w granicach projektowanej inwestycji budowlanej."

USŁUGI GEODEZYJNE

Waldemar Bryzek

89-400 Sępólno Kraj., ul. Kościuszki 28

tel./fax 52 388 26 74

52 388 116 84-90

GEODEZA

Waldemar Bryzek

Świad. Nr 10711

Powiadza się, że niniejszy dokument został opracowany w wyniku prac geodezyjnych i kartograficznych, których rezultaty zawiera operat techniczny wpisany do ewidencji materiałów państwowego zasobu geodezyjnego i kartograficznego

STAROSTA SĘPOLEŃSKI

19.35


14.01.2019

STAROSTY

LEGENDA

1. Budynek magazynowy przewidziany do rozbiórki
2. Istniejący budynek mieszkalny
3. Istniejący budynek biurowy
4. Istniejący hydrant
5. Istniejąca studzienka kanalizacyjna

A-B-C-D zakres opracowania

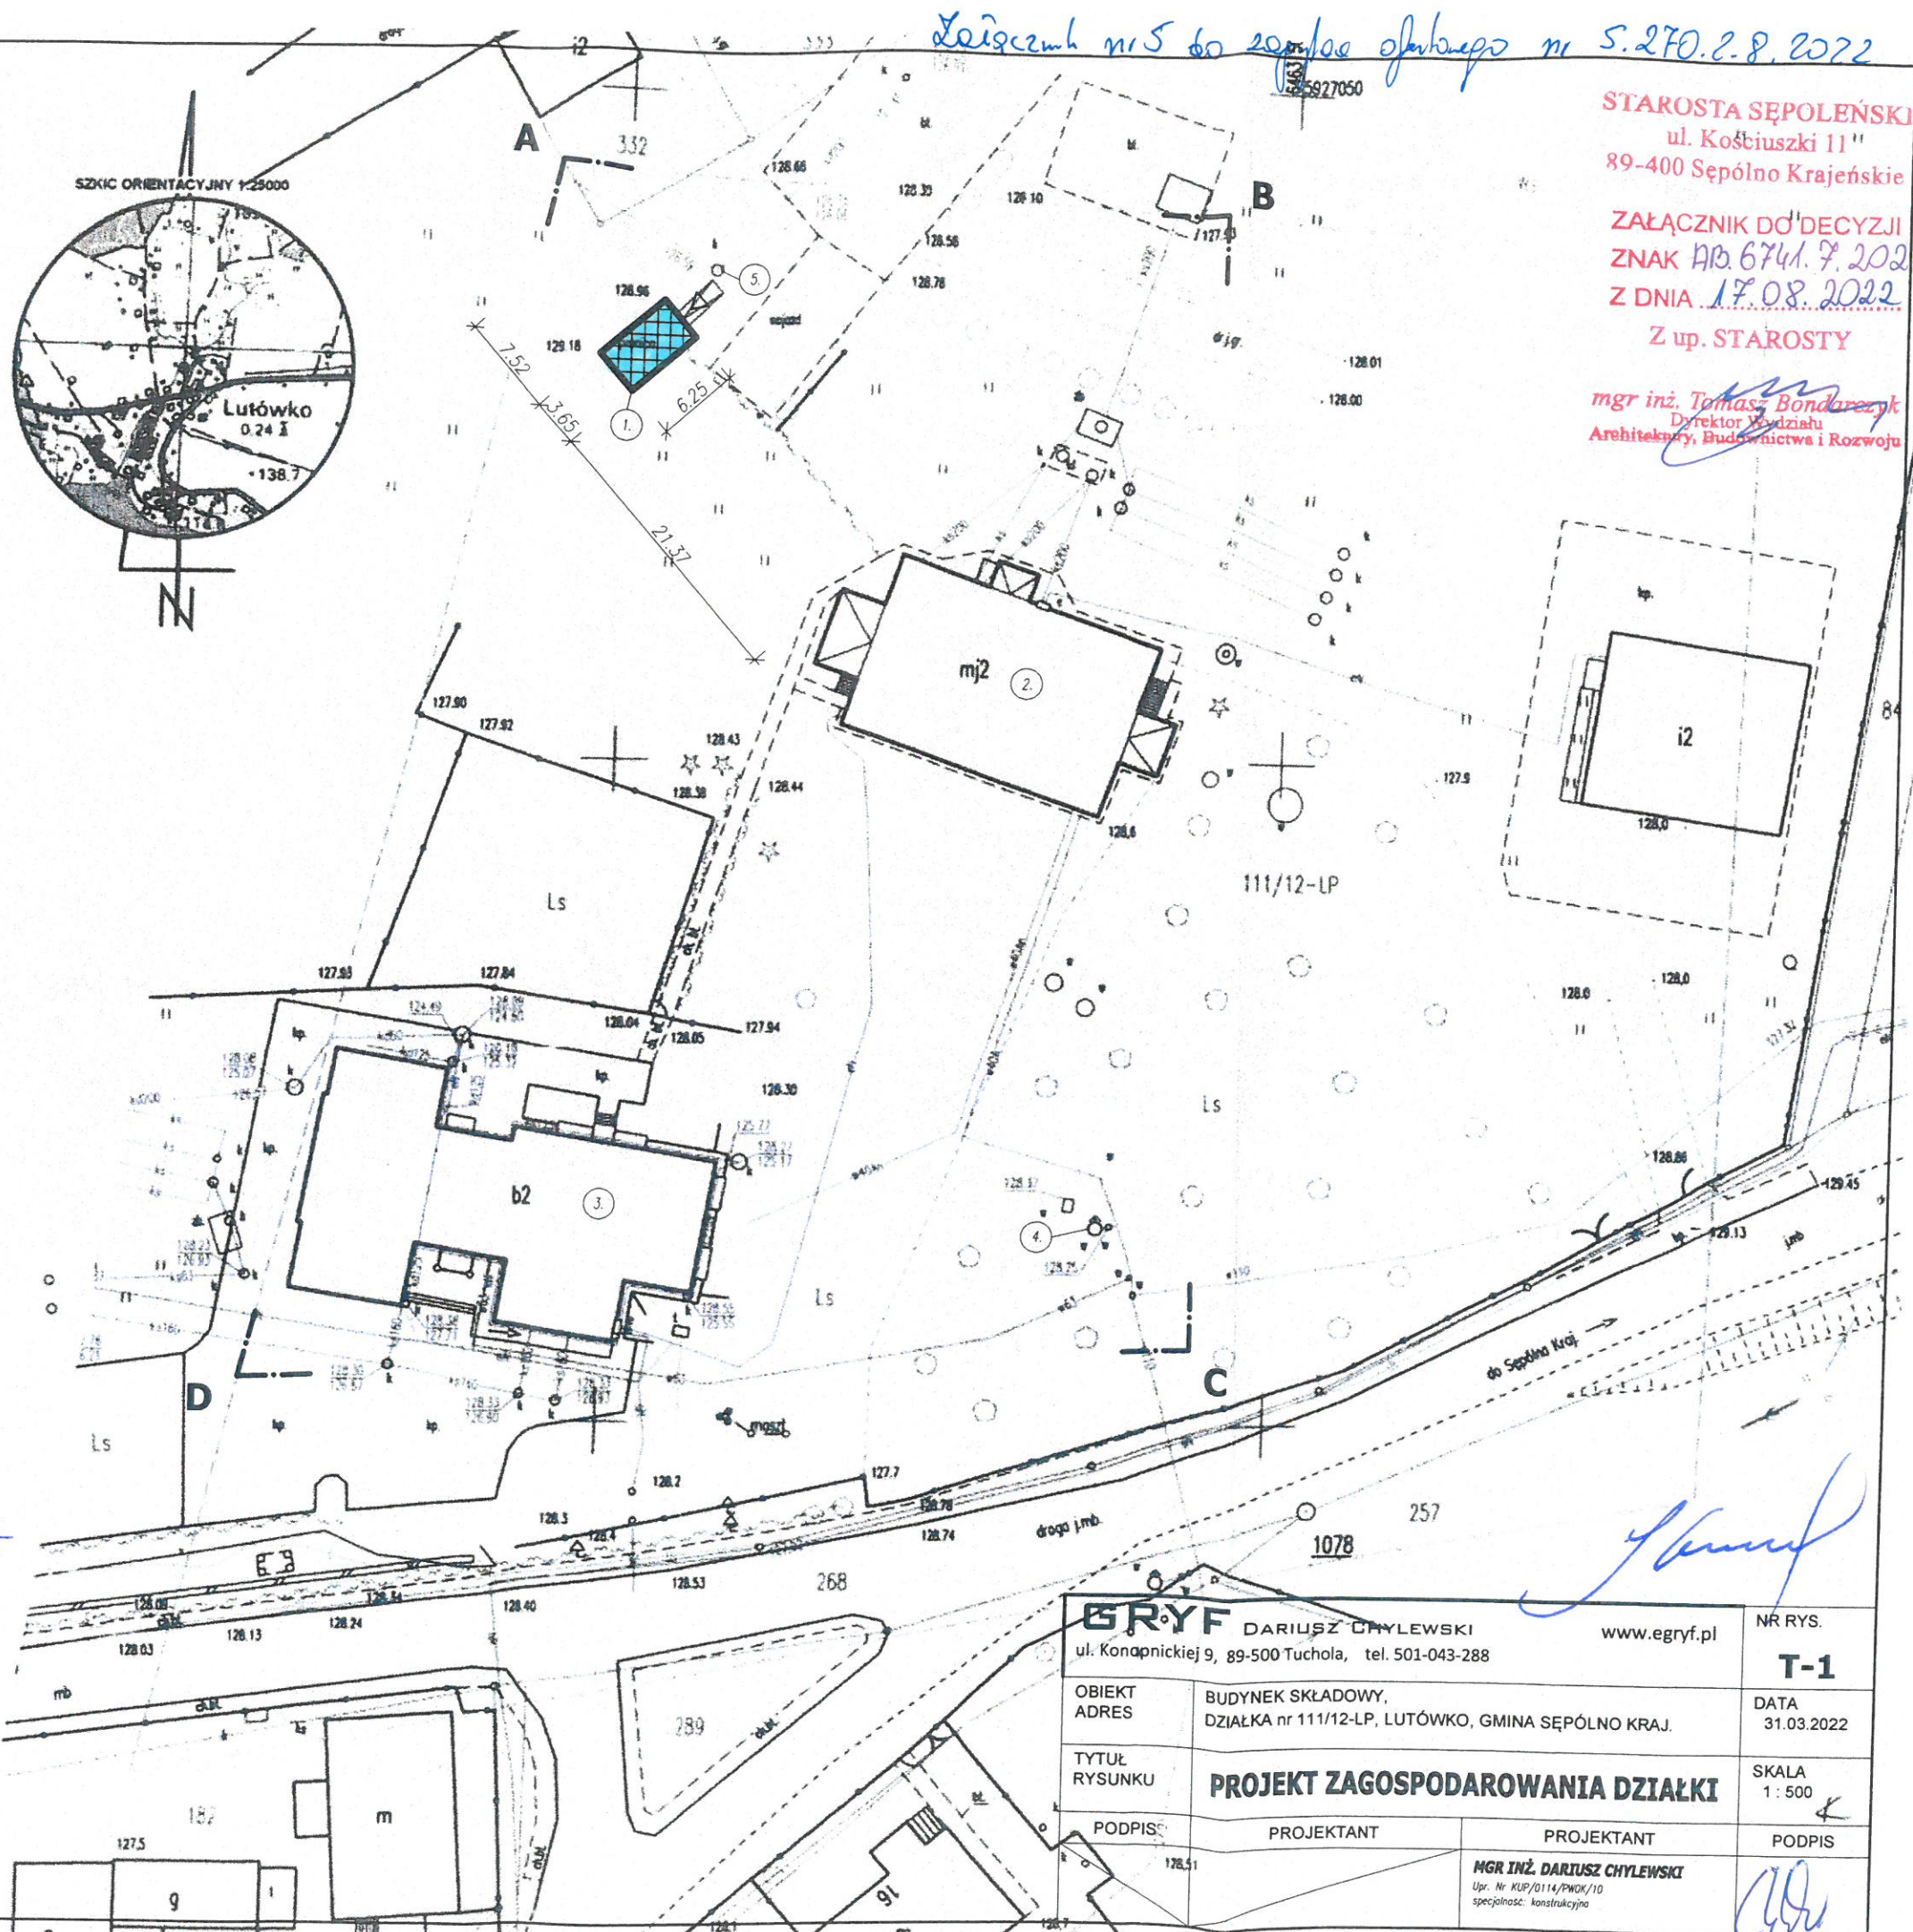

STAROSTA SĘPOLEŃSKI

ul. Kościuszki 11

89-400 Sępólno Krajeńskie

ZAŁĄCZNIK DO DECYZJI

ZNAM NR. 6741.7.202

Z DNIA 17.08.2022

Z up. STAROSTY

mgr inż. Tomasz Bondarek
Dyrektor Wydziału
Architektury, Budownictwa i Rozwoju

GRYF DARIUSZ CHYLEWSKI

ul. Konapnickiej 9, 89-500 Tuchola, tel. 501-043-288

www.egryf.pl

NR RYS.

T-1

OBIEKT ADRES BUDYNEK SKŁADOWY, DZIAŁKA nr 111/12-LP, LUTÓWKO, GMINA SĘPÓLNO KRAJ.

DATA 31.03.2022

TYTUŁ RYSUNKU PROJEKT ZAGOSPODAROWANIA DZIAŁKI

SKALA 1:500

PODPIS PROJEKTANT

PODPIS

MGR INŻ. DARIUSZ CHYLEWSKI
Up. Nr KUP/0114/PWOK/10
specjalność: konstrukcyjna