


Legenda


Wykop

Nasyp

Odhumusowanie

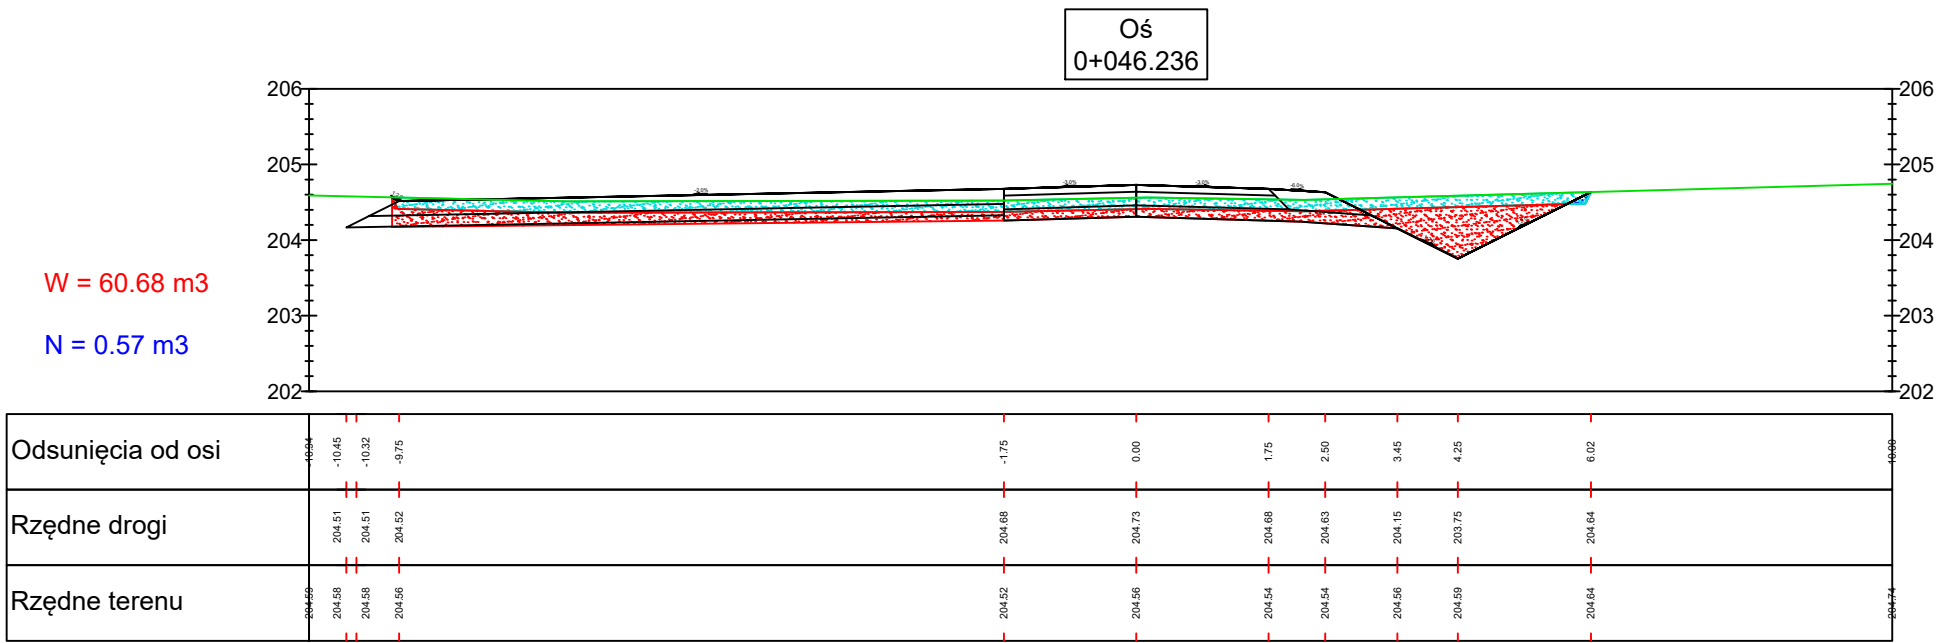

Biuro projektowe Zakład Usługowo-Produkcyjny Lasów Państwowych w Łodzi Ul. Legionów 113 91-073 Łódź			Inwestor Nadleśnictwo Brzeziny z siedzibą w Kaletniku ul. Główna 3 95-040 Koluszki		
Obiekt  Budowa drogi leśnej nr 130, przebiegającej przez oddziały: 260~b, 268~b, 276~b Leśnictwa Gałków					
Rysunek  Przekroje poprzeczne					Nr rysunku  6-1
STANOWISKO	IMIĘ I NAZWISKO		NR UPRAWNIEŃ	DATA	PODPIS
Asystent proj.	mgr inż. Paulina Karwańska-Kruszyna			VIII.2020	
Asystent proj.	mgr inż. Paweł Bodzioch			VIII.2020	
Projektant	mgr inż. Ewelina Rzeźnik		LUB/0110/PBD/18	VIII.2020	
Sprawdzający	mgr inż. Jan Moreń		298/89/WŁ	VIII.2020	
Branża	Stadium Proj bud	Data opracow. VIII.2020	Nr umowy		Egz.  Skala 1:100

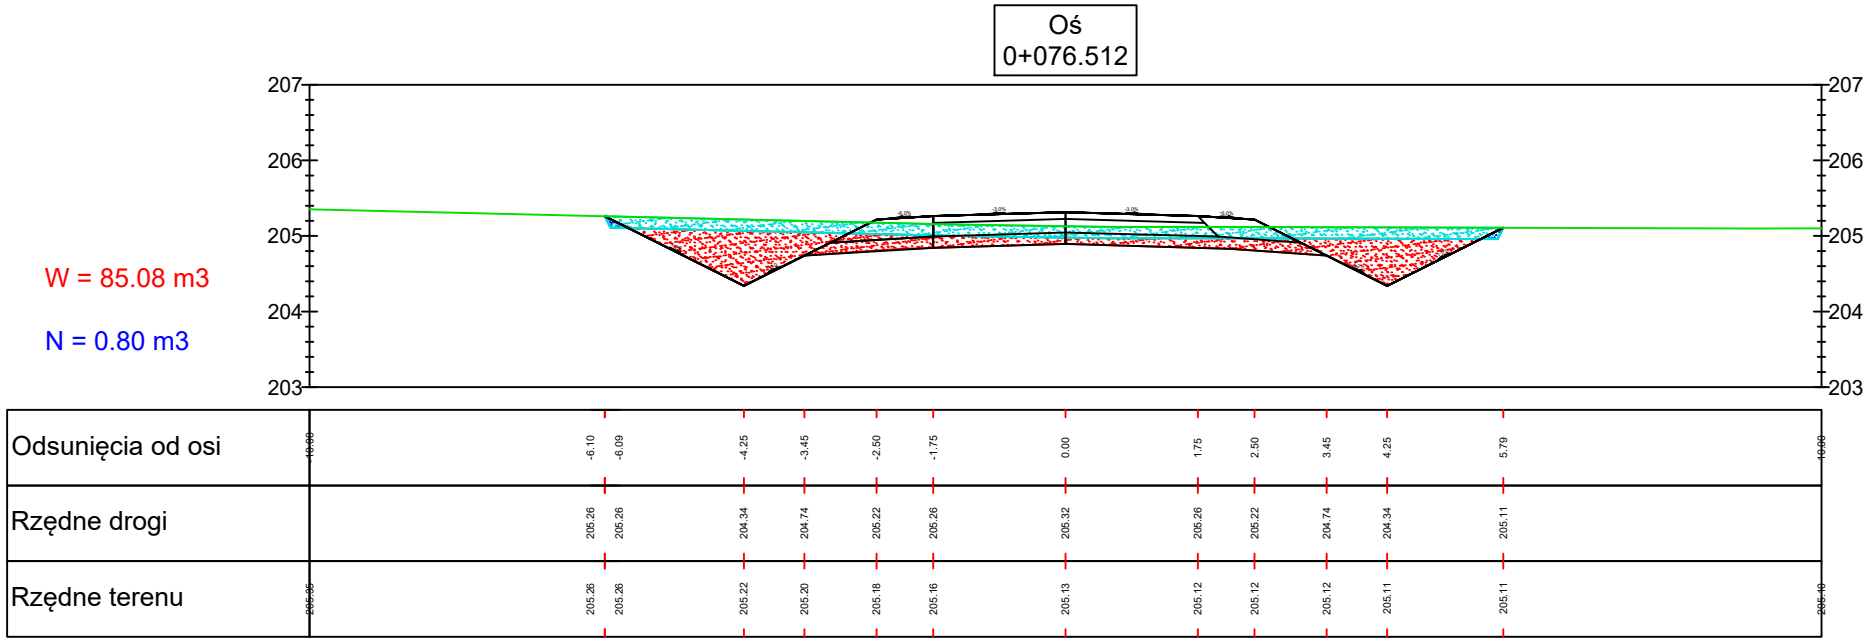


Legenda



Wykop


Nasyp

Odhumusowanie

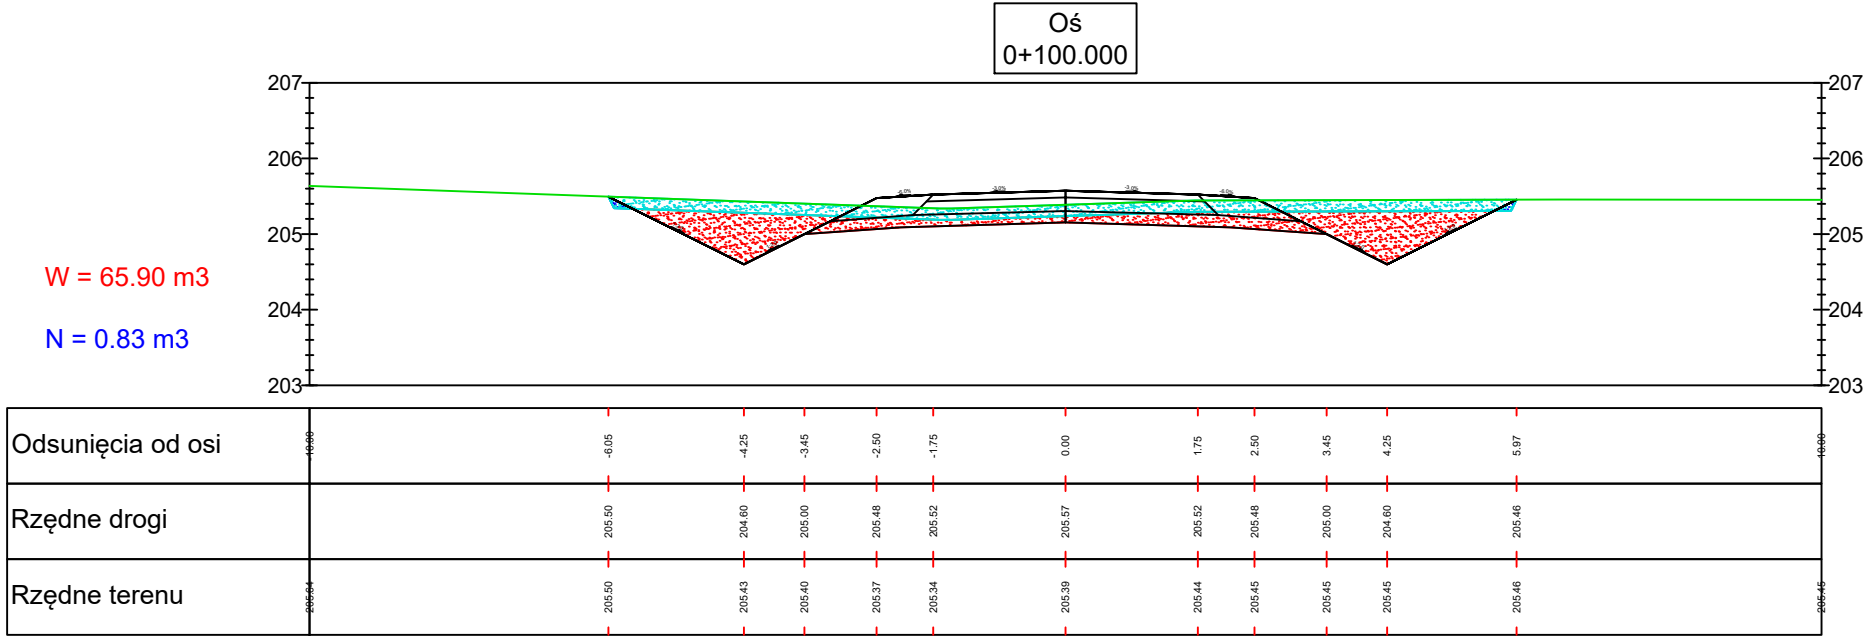

Biuro projektowe Zakład Usługowo-Produkcyjny Lasów Państwowych w Łodzi Ul. Legionów 113 91-073 Łódź			Inwestor Nadleśnictwo Brzeziny z siedzibą w Kaletniku ul. Główna 3 95-040 Koluszki		
Obiekt  Budowa drogi leśnej nr 130, przebiegającej przez oddziały: 260~b, 268~b, 276~b Leśnictwa Gałków					
Rysunek  Przekroje poprzeczne				Nr rysunku  6-2	
STANOWISKO	IMIĘ I NAZWISKO		NR UPRAWNIEŃ	DATA	PODPIS
Asystent proj.	mgr inż. Paulina Karwańska-Kruszyna			VIII.2020	
Asystent proj.	mgr inż. Paweł Bodzioch			VIII.2020	
Projektant	mgr inż. Ewelina Rzeźnik		LUB/0110/PBD/18	VIII.2020	
Sprawdzający	mgr inż. Jan Moreń		298/89/WŁ	VIII.2020	
Branża	Stadium Proj bud	Data opracow. VIII.2020	Nr umowy		Skala 1:100
					Egz.

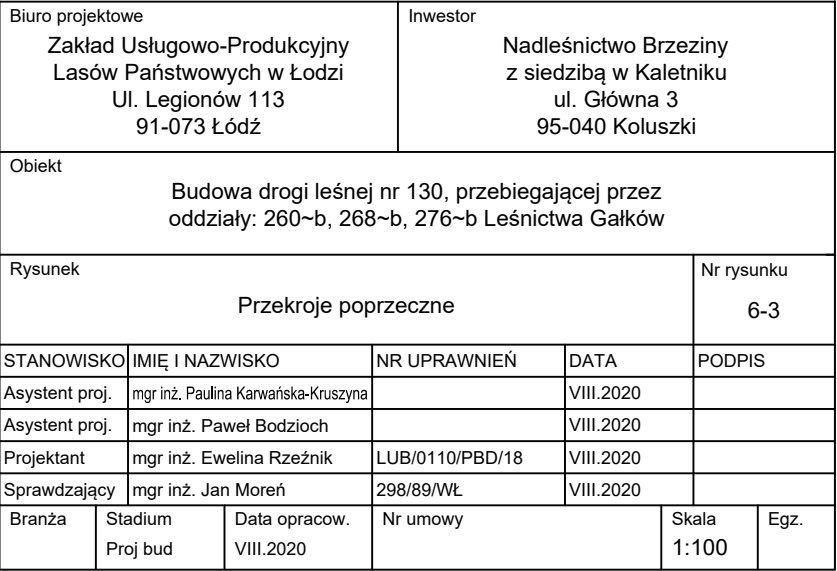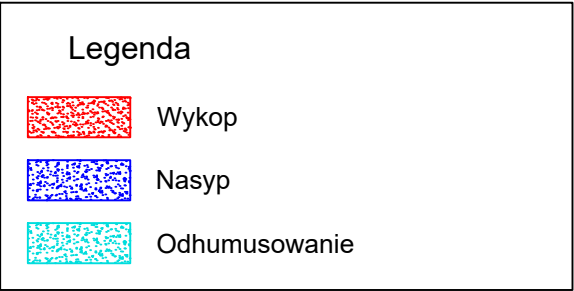

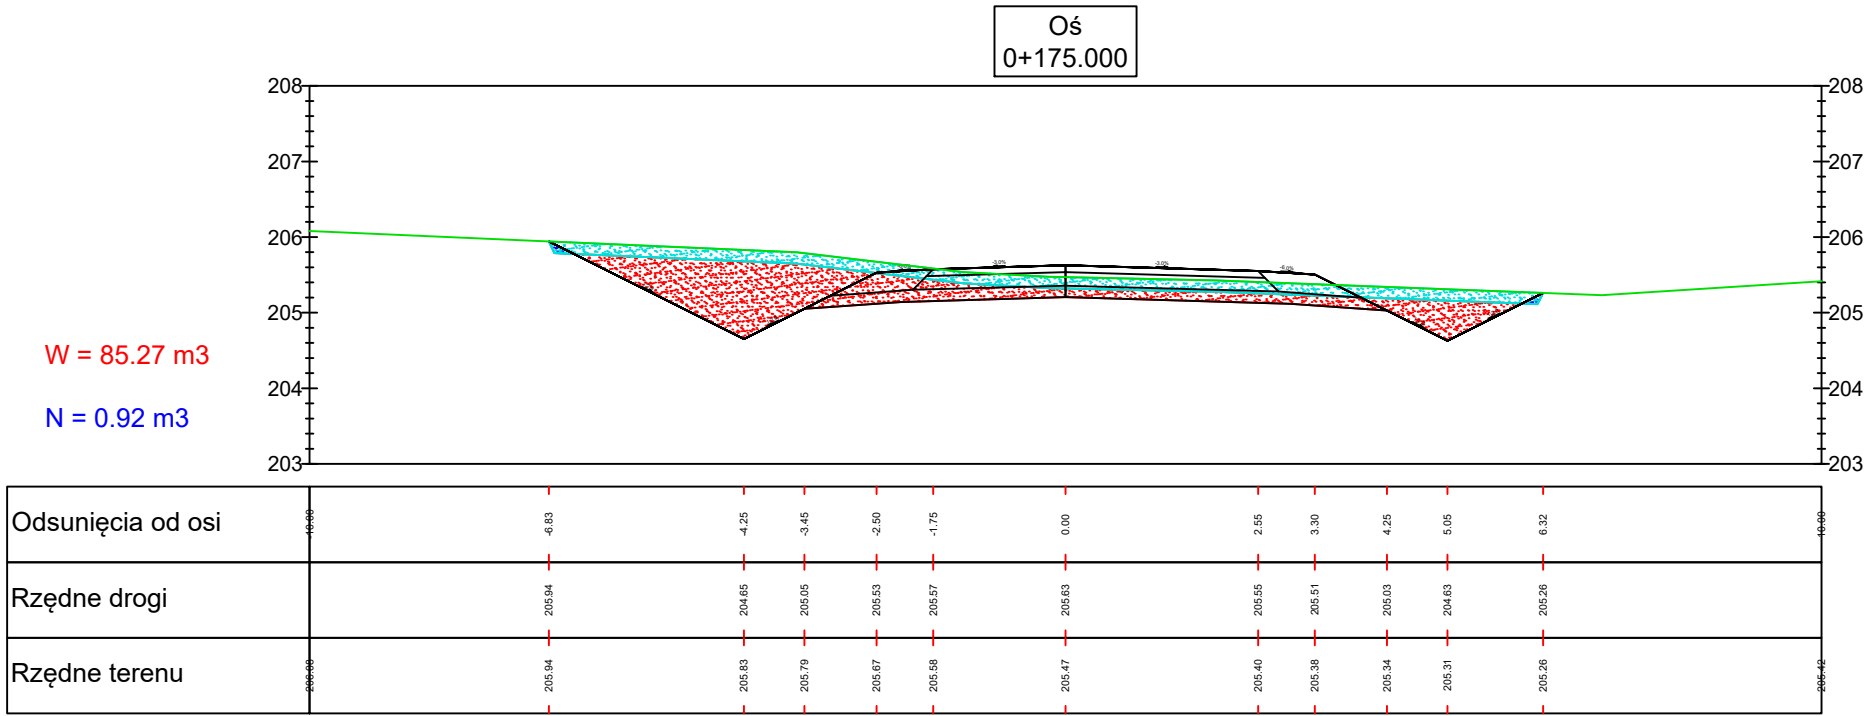


Legenda


Wykop

Nasyp

Odhumusowanie

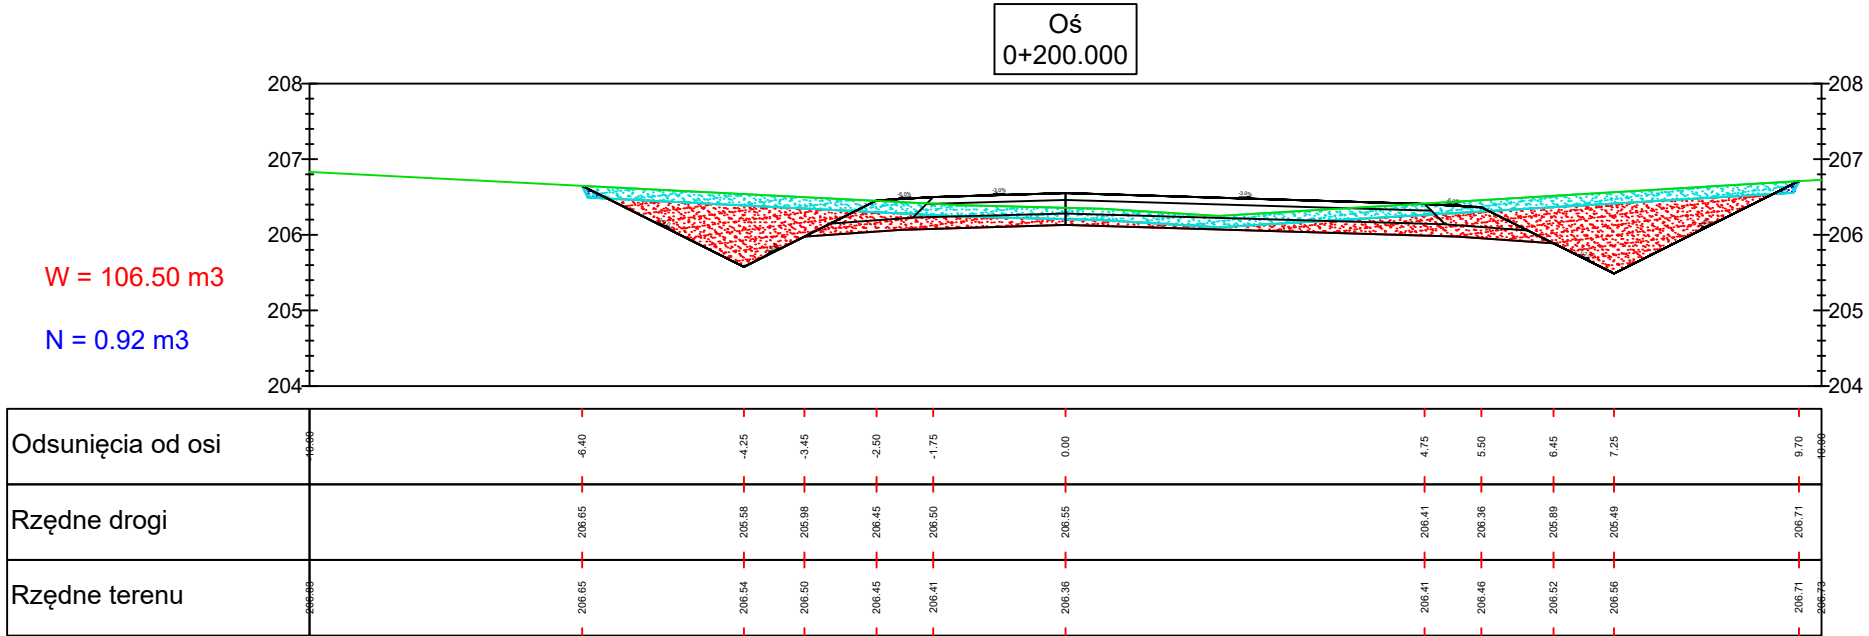

Biuro projektowe Zakład Usługowo-Produkcyjny Lasów Państwowych w Łodzi Ul. Legionów 113 91-073 Łódź			Inwestor Nadleśnictwo Brzeziny z siedzibą w Kaletniku ul. Główna 3 95-040 Koluszki		
Obiekt  Budowa drogi leśnej nr 130, przebiegającej przez oddziały: 260~b, 268~b, 276~b Leśnictwa Gałków					
Rysunek  Przekroje poprzeczne				Nr rysunku  6-4	
STANOWISKO	IMIĘ I NAZWISKO		NR UPRAWNIEŃ	DATA	PODPIS
Asystent proj.	mgr inż. Paulina Karwańska-Kruszyna			VIII.2020	
Asystent proj.	mgr inż. Paweł Bodzioch			VIII.2020	
Projektant	mgr inż. Ewelina Rzeźnik		LUB/0110/PBD/18	VIII.2020	
Sprawdzający	mgr inż. Jan Moreń		298/89/WŁ	VIII.2020	
Branża	Stadium Proj bud	Data opracow. VIII.2020	Nr umowy		Egz. Skala 1:100

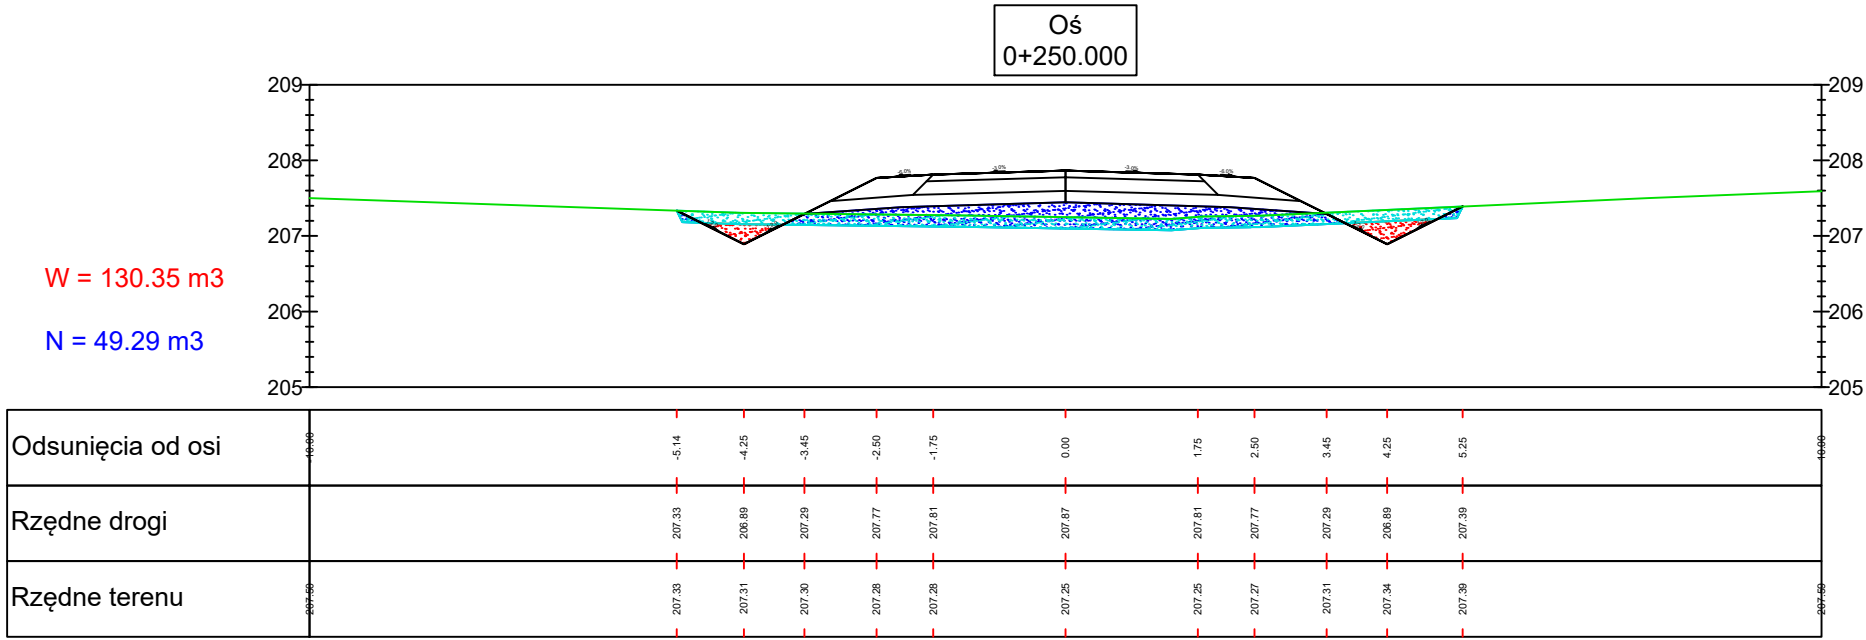


Legenda



Wykop


Nasyp



Odhumusowanie

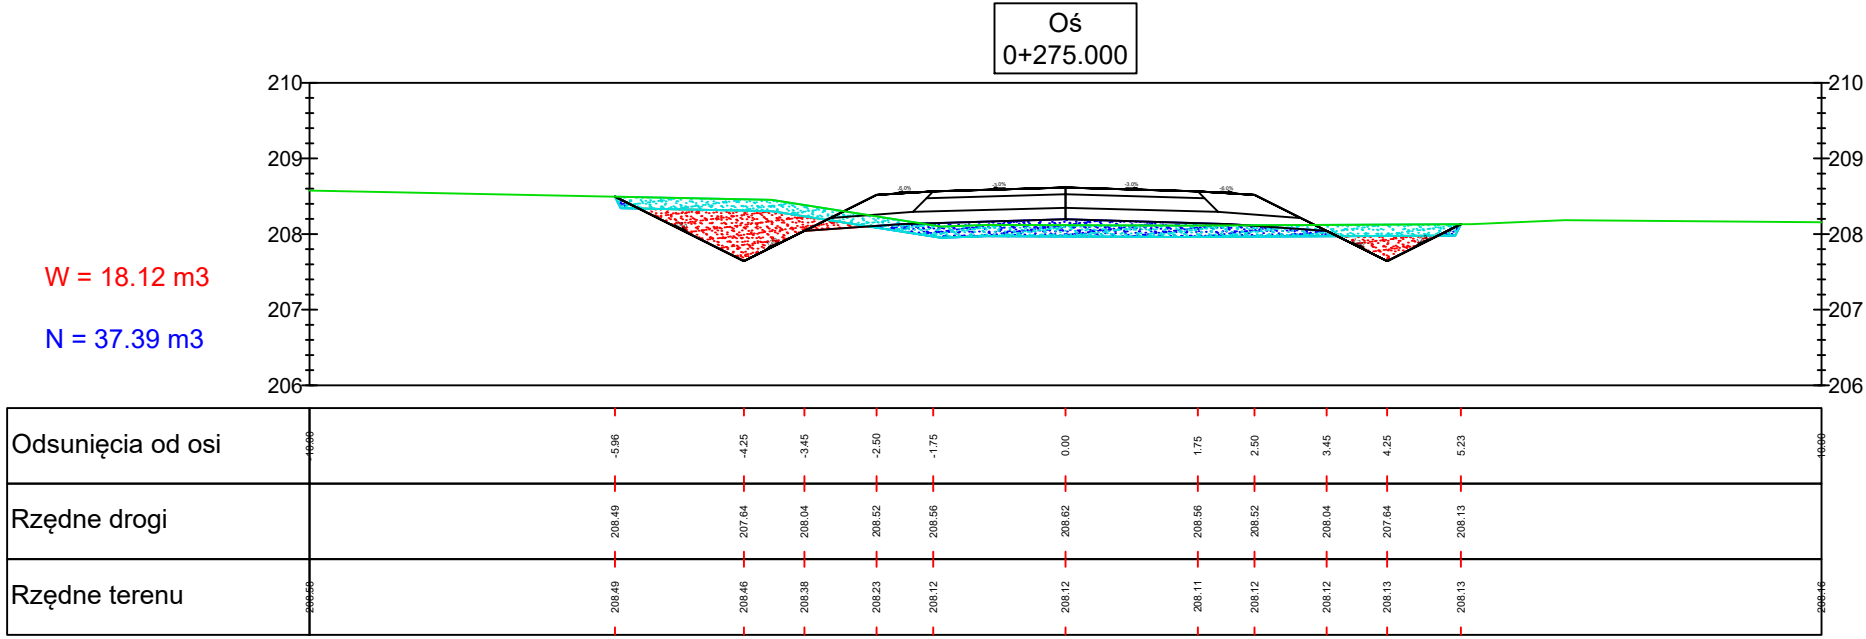


Biuro projektowe Zakład Usługowo-Produkcyjny Lasów Państwowych w Łodzi Ul. Legionów 113 91-073 Łódź			Inwestor Nadleśnictwo Brzeziny z siedzibą w Kaletniku ul. Główna 3 95-040 Koluszki		
Obiekt Budowa drogi leśnej nr 130, przebiegającej przez oddziały: 260~b, 268~b, 276~b Leśnictwa Gałków					
Rysunek Przekroje poprzeczne				Nr rysunku 6-5	
STANOWISKO	IMIĘ I NAZWISKO		NR UPRAWNIEŃ	DATA	PODPIS
Asystent proj.	mgr inż. Paulina Karwańska-Kruszyna			VIII.2020	
Asystent proj.	mgr inż. Paweł Bodzioch			VIII.2020	
Projektant	mgr inż. Ewelina Rzeźnik		LUB/0110/PBD/18	VIII.2020	
Sprawdzający	mgr inż. Jan Moreń		298/89/WŁ	VIII.2020	
Branża	Stadium Proj bud	Data opracow. VIII.2020	Nr umowy		Egz. Skala 1:100

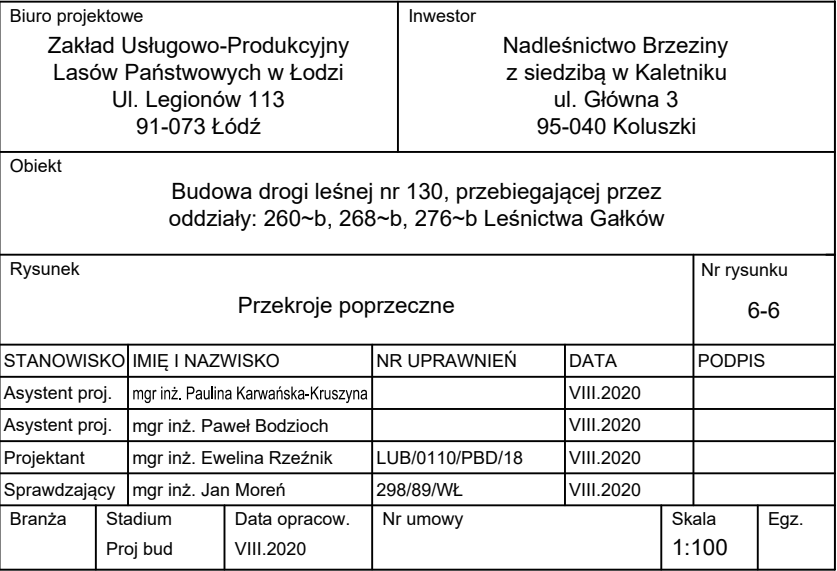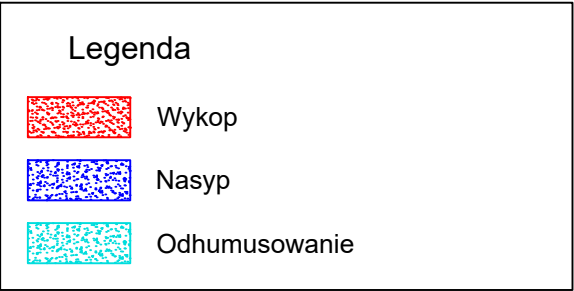

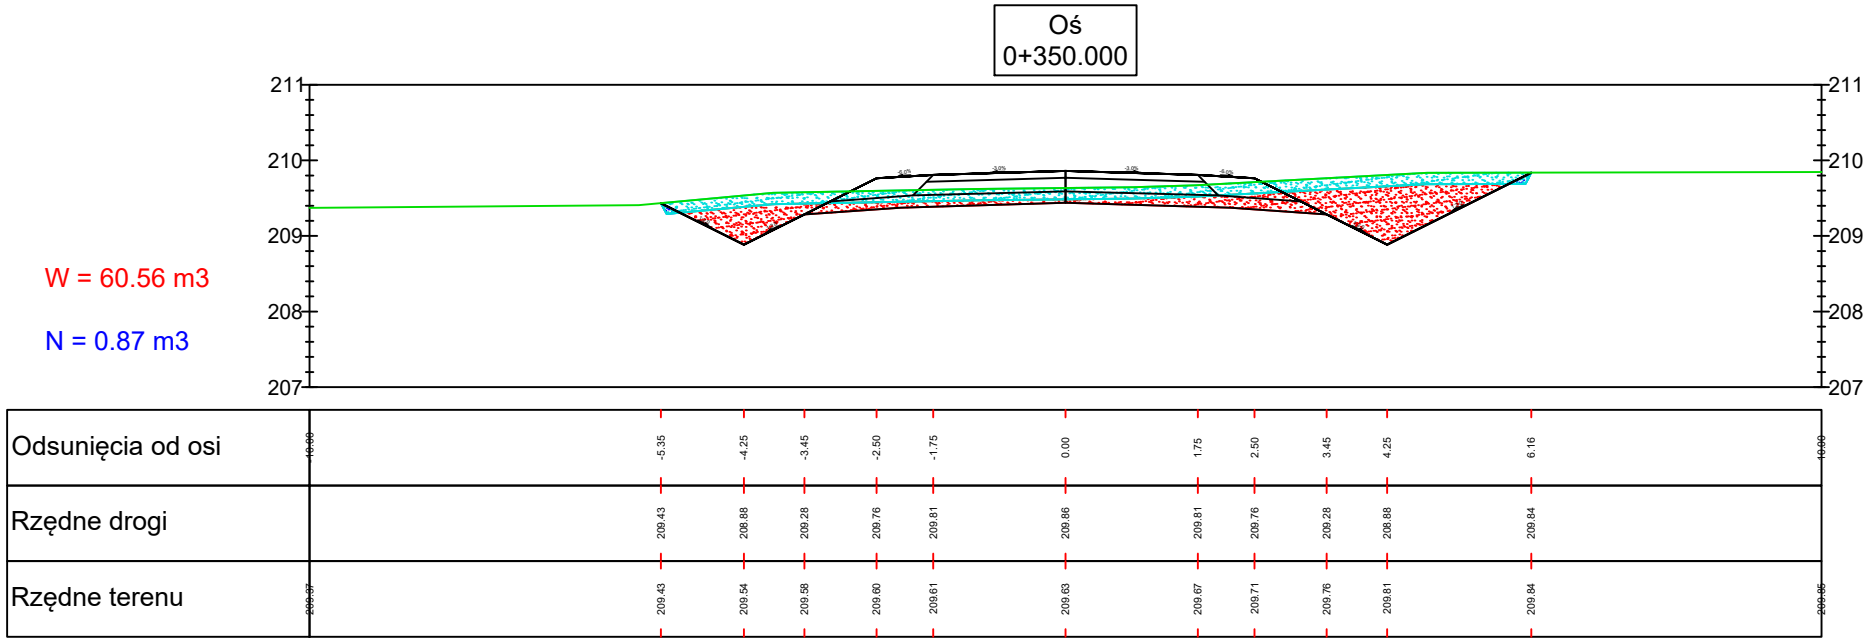

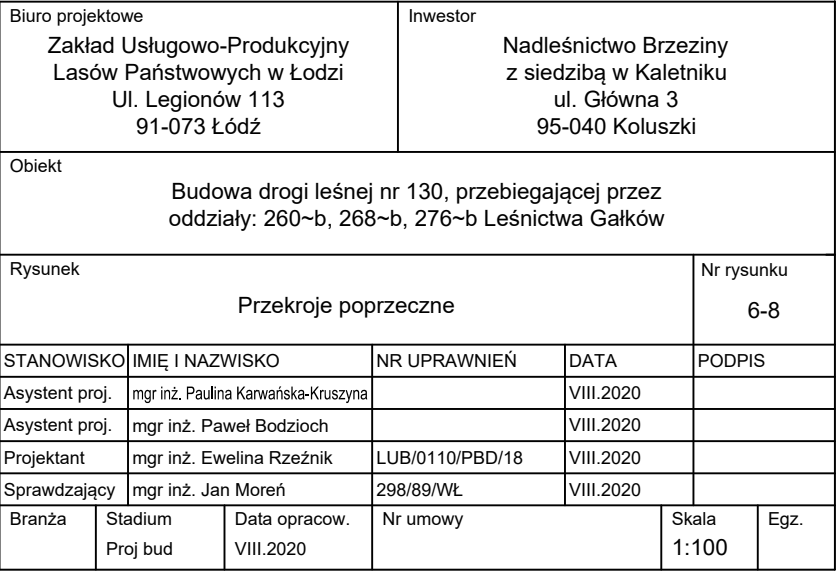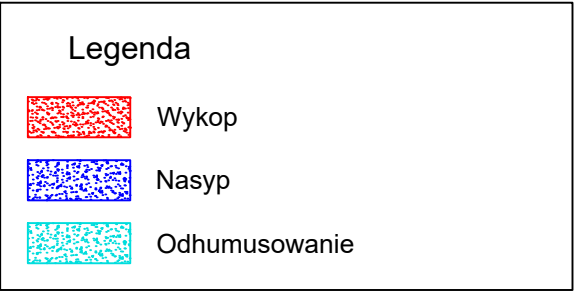



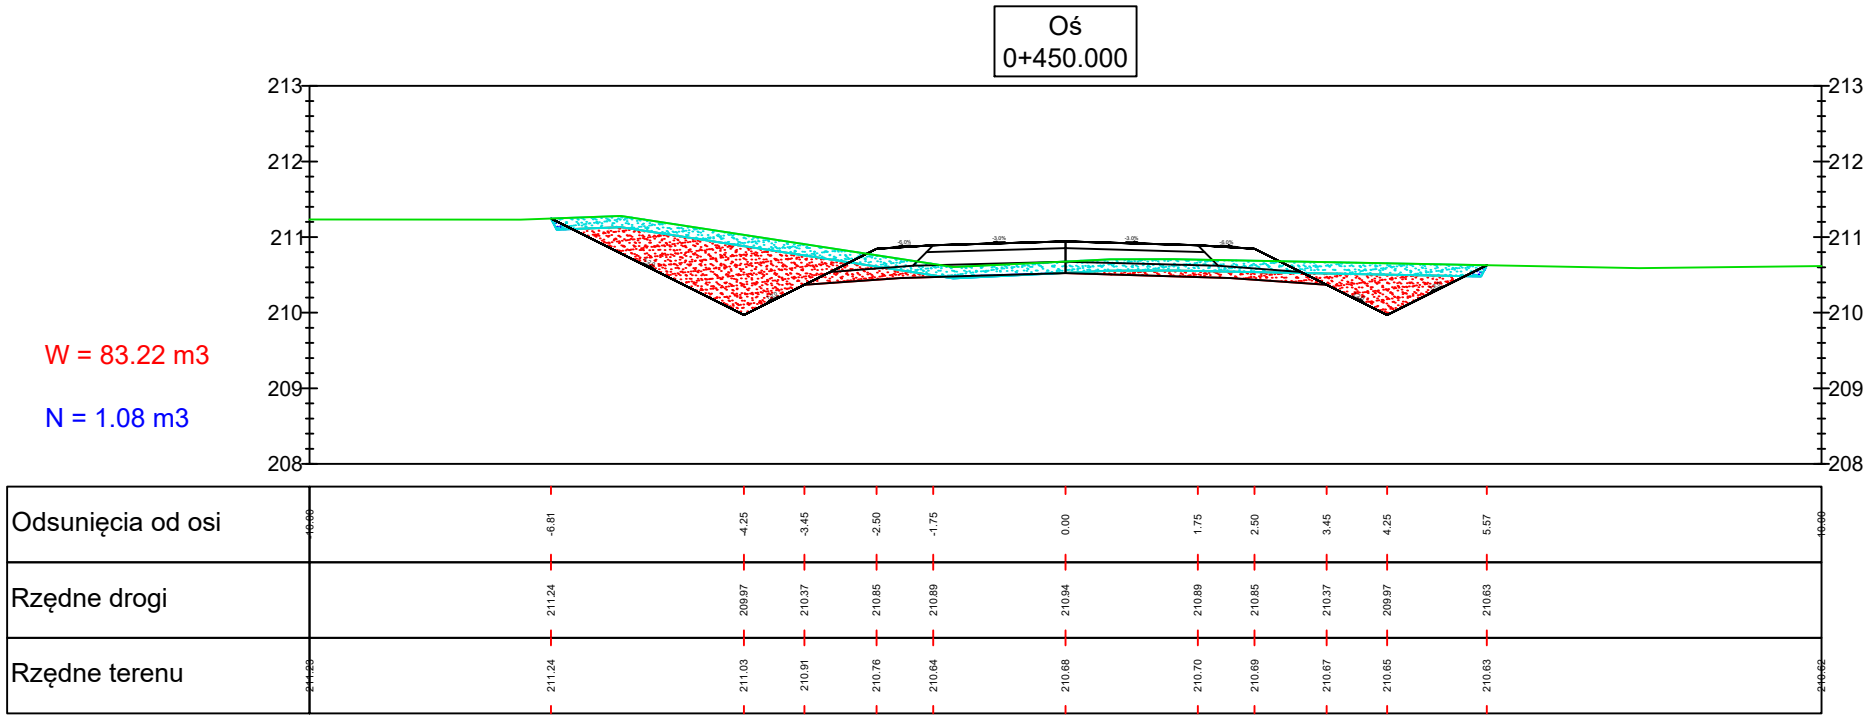


Legenda


Wykop

Nasyp

Odhumusowanie

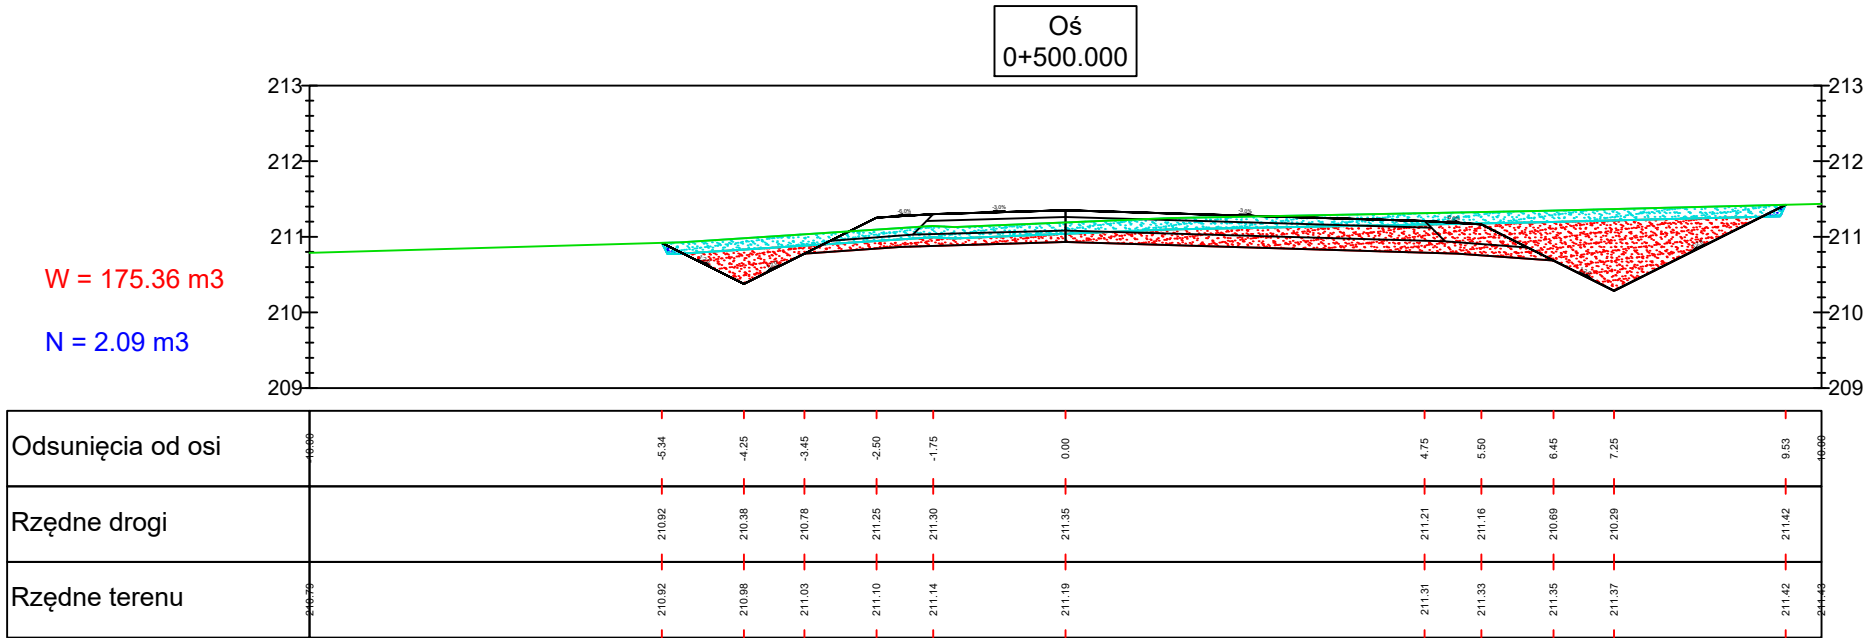

Biuro projektowe Zakład Usługowo-Produkcyjny Lasów Państwowych w Łodzi Ul. Legionów 113 91-073 Łódź			Inwestor Nadleśnictwo Brzeziny z siedzibą w Kaletniku ul. Główna 3 95-040 Koluszki		
Obiekt  Budowa drogi leśnej nr 130, przebiegającej przez oddziały: 260~b, 268~b, 276~b Leśnictwa Gałków					
Rysunek  Przekroje poprzeczne				Nr rysunku  6-9	
STANOWISKO	IMIĘ I NAZWISKO		NR UPRAWNIEŃ	DATA	PODPIS
Asystent proj.	mgr inż. Paulina Karwańska-Kruszyna			VIII.2020	
Asystent proj.	mgr inż. Paweł Bodzioch			VIII.2020	
Projektant	mgr inż. Ewelina Rzeźnik		LUB/0110/PBD/18	VIII.2020	
Sprawdzający	mgr inż. Jan Moreń		298/89/WŁ	VIII.2020	
Branża	Stadium Proj bud	Data opracow. VIII.2020	Nr umowy		Egz. Skala 1:100

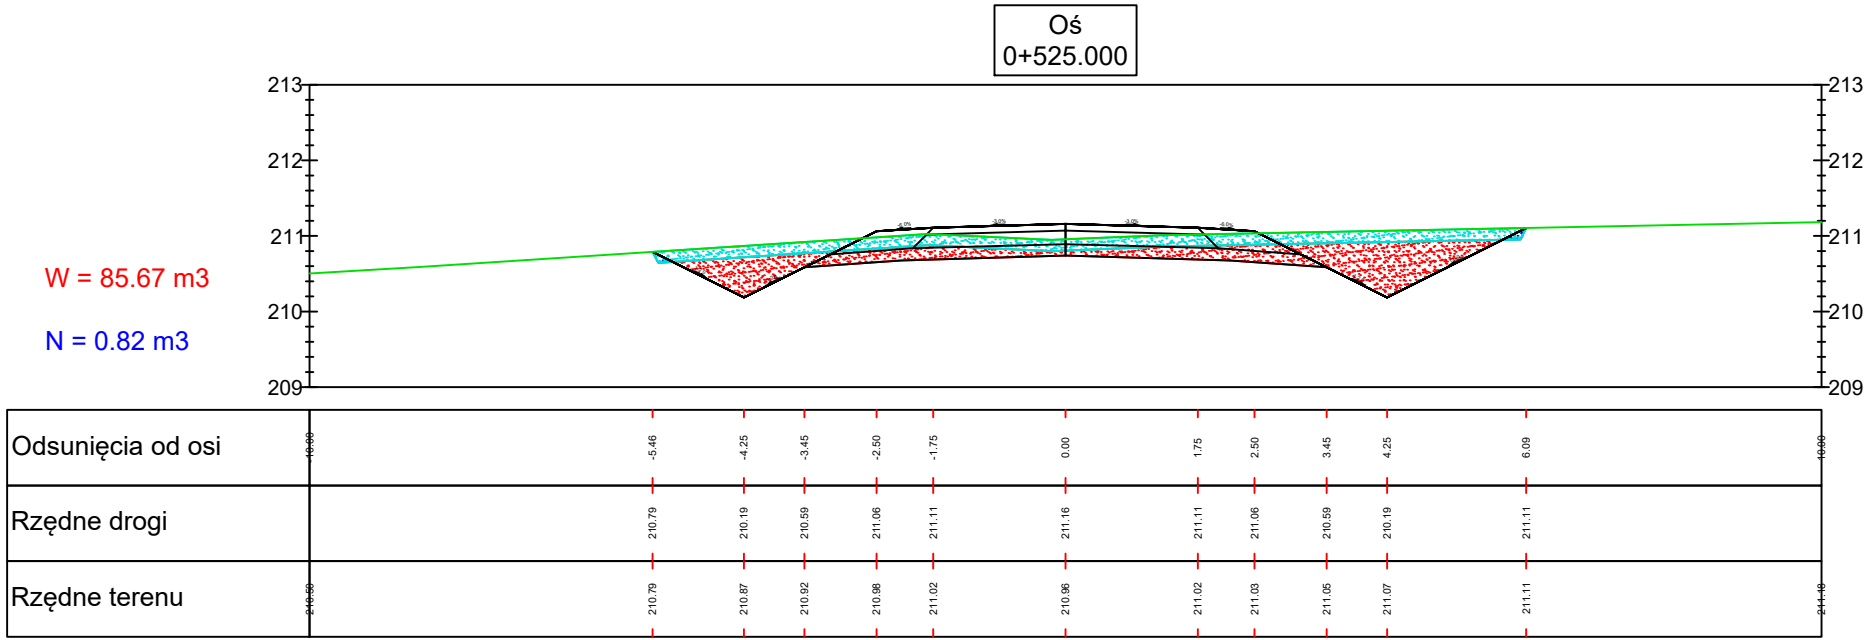


Legenda


Wykop


Nasyp

Odhumusowanie

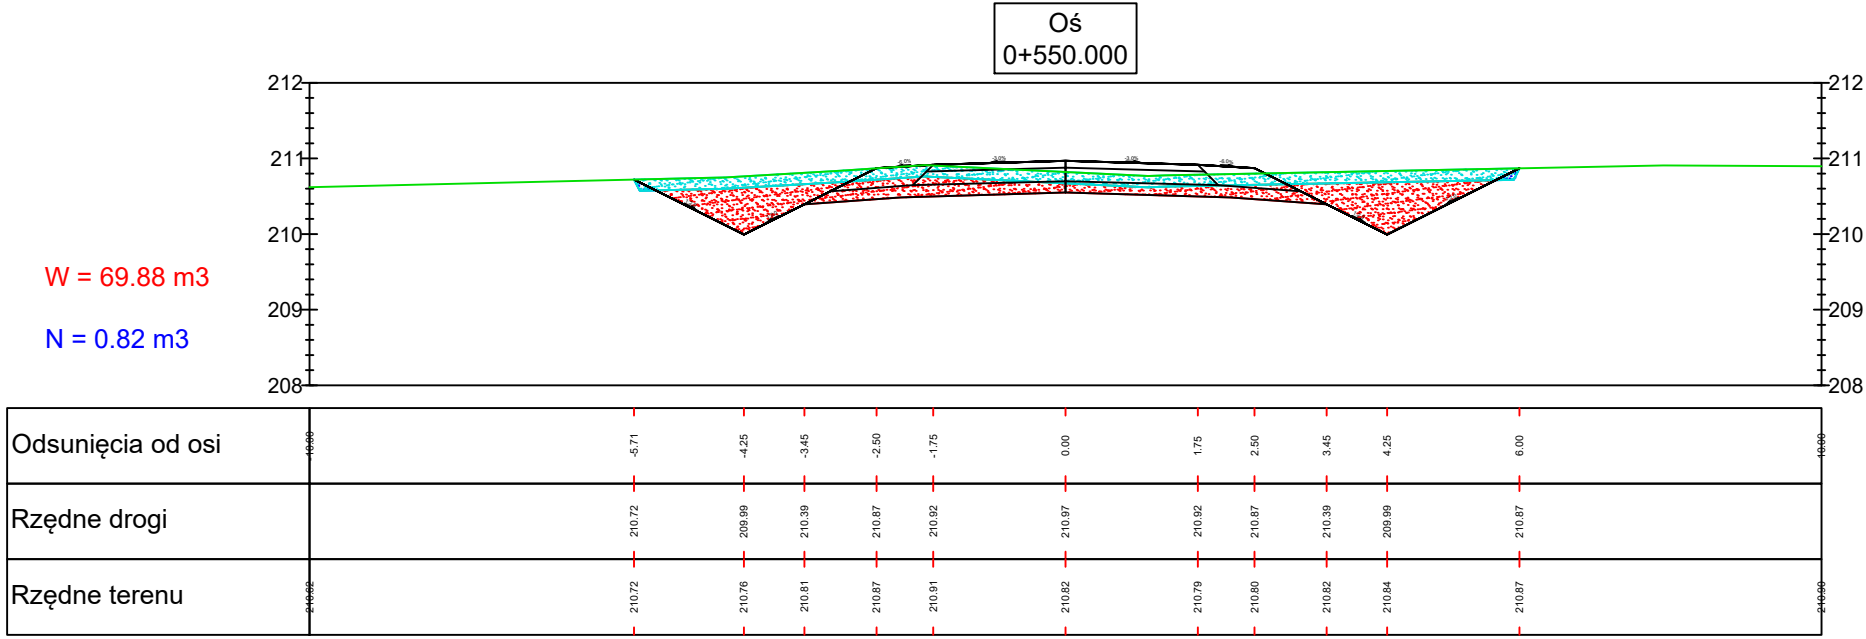

Biuro projektowe Zakład Usługowo-Produkcyjny Lasów Państwowych w Łodzi Ul. Legionów 113 91-073 Łódź			Inwestor Nadleśnictwo Brzeziny z siedzibą w Kaletniku ul. Główna 3 95-040 Koluszki		
Obiekt  Budowa drogi leśnej nr 130, przebiegającej przez oddziały: 260~b, 268~b, 276~b Leśnictwa Gałków					
Rysunek  Przekroje poprzeczne				Nr rysunku  6-10	
STANOWISKO	IMIĘ I NAZWISKO		NR UPRAWNIEŃ	DATA	PODPIS
Asystent proj.	mgr inż. Paulina Karwańska-Kruszyna			VIII.2020	
Asystent proj.	mgr inż. Paweł Bodzioch			VIII.2020	
Projektant	mgr inż. Ewelina Rzeźnik		LUB/0110/PBD/18	VIII.2020	
Sprawdzający	mgr inż. Jan Moreń		298/89/WŁ	VIII.2020	
Branża	Stadium Proj bud	Data opracow. VIII.2020	Nr umowy		Egz.
			Skala 1:100		

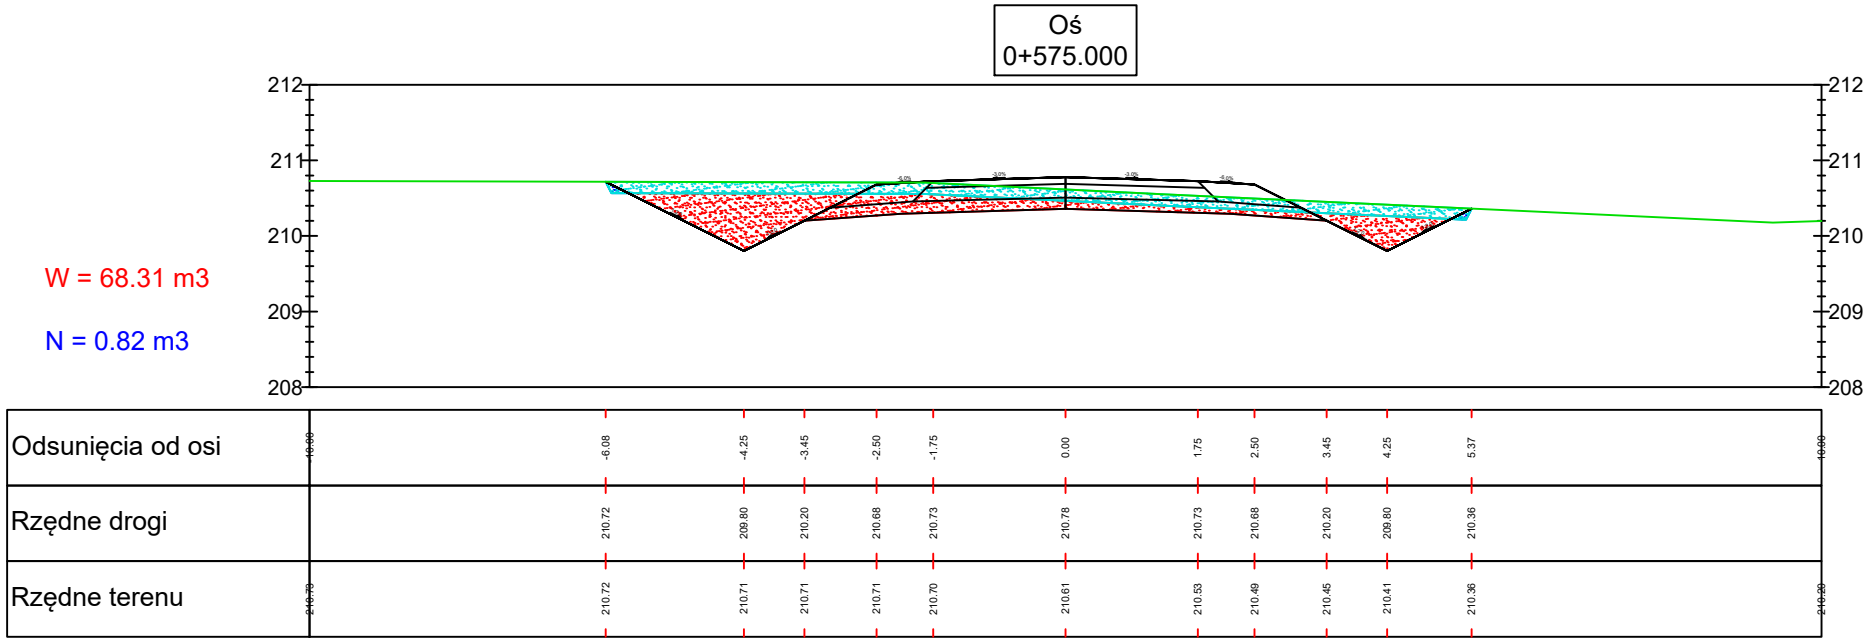

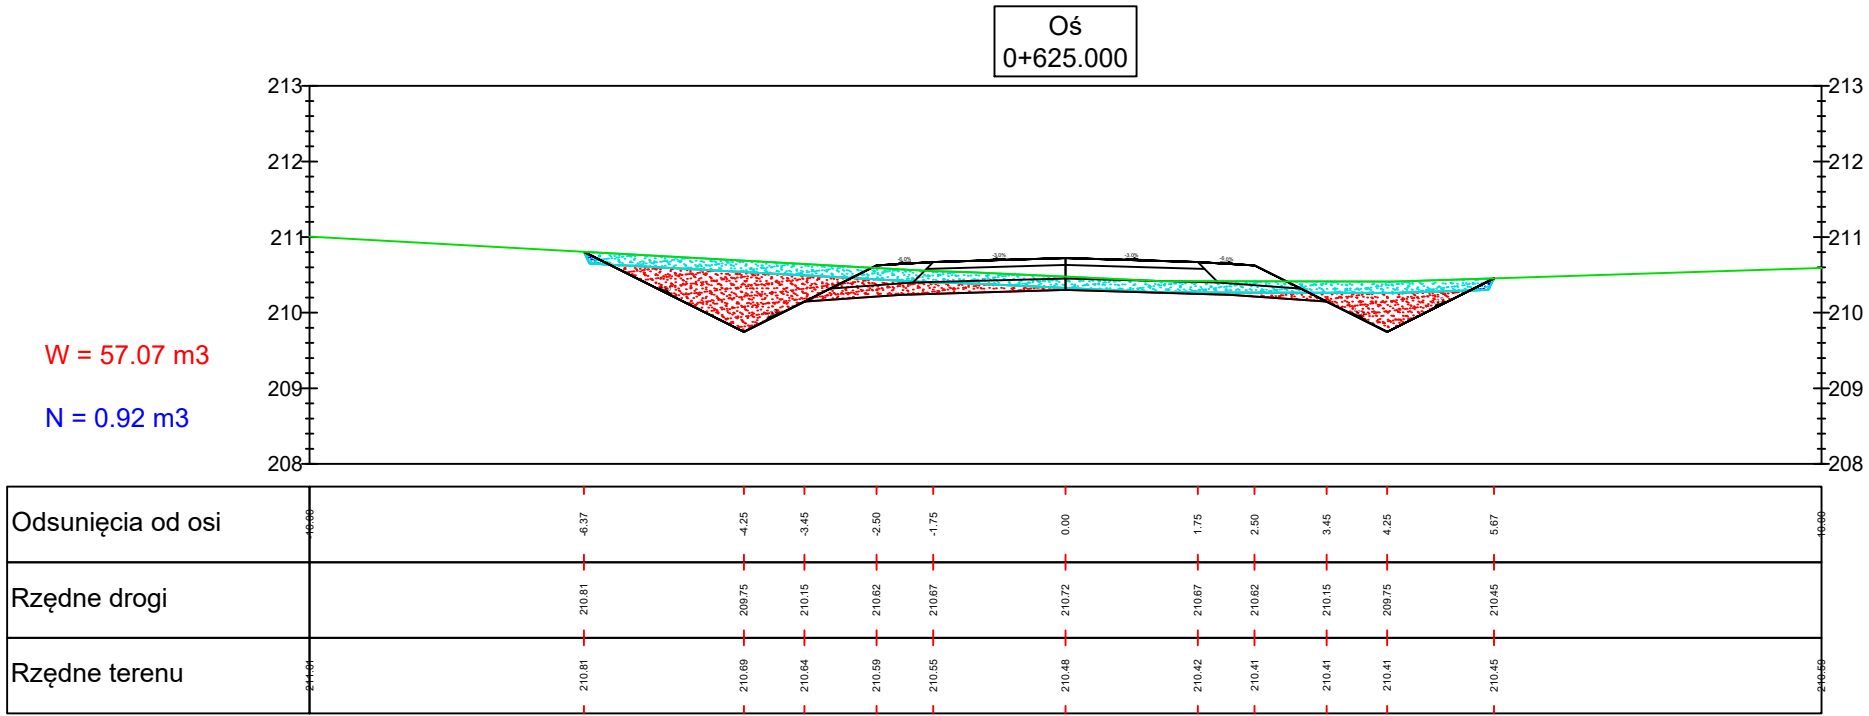


Legenda



Wykop




Nasyp

Odhumusowanie


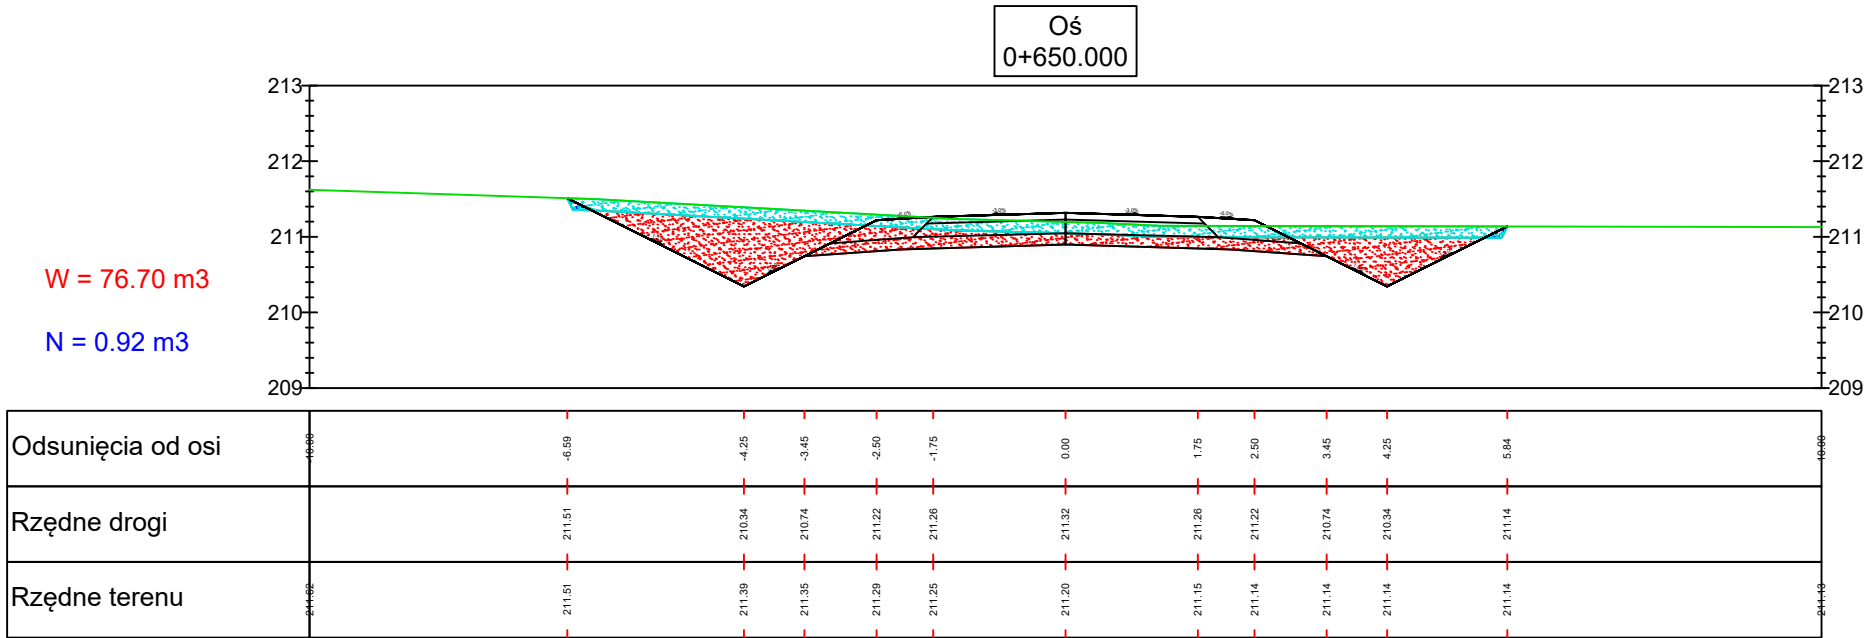



Biuro projektowe Zakład Usługowo-Produkcyjny Lasów Państwowych w Łodzi Ul. Legionów 113 91-073 Łódź			Inwestor Nadleśnictwo Brzeziny z siedzibą w Kaletniku ul. Główna 3 95-040 Koluszki		
Obiekt  Budowa drogi leśnej nr 130, przebiegającej przez oddziały: 260~b, 268~b, 276~b Leśnictwa Gałków					
Rysunek  Przekroje poprzeczne				Nr rysunku  6-12	
STANOWISKO	IMIĘ I NAZWISKO		NR UPRAWNIEŃ	DATA	PODPIS
Asystent proj.	mgr inż. Paulina Karwańska-Kruszyna			VIII.2020	
Asystent proj.	mgr inż. Paweł Bodzioch			VIII.2020	
Projektant	mgr inż. Ewelina Rzeźnik		LUB/0110/PBD/18	VIII.2020	
Sprawdzający	mgr inż. Jan Moreń		298/89/WŁ	VIII.2020	
Branża	Stadium Proj bud	Data opracow. VIII.2020	Nr umowy		Egz.
			Skala 1:100		

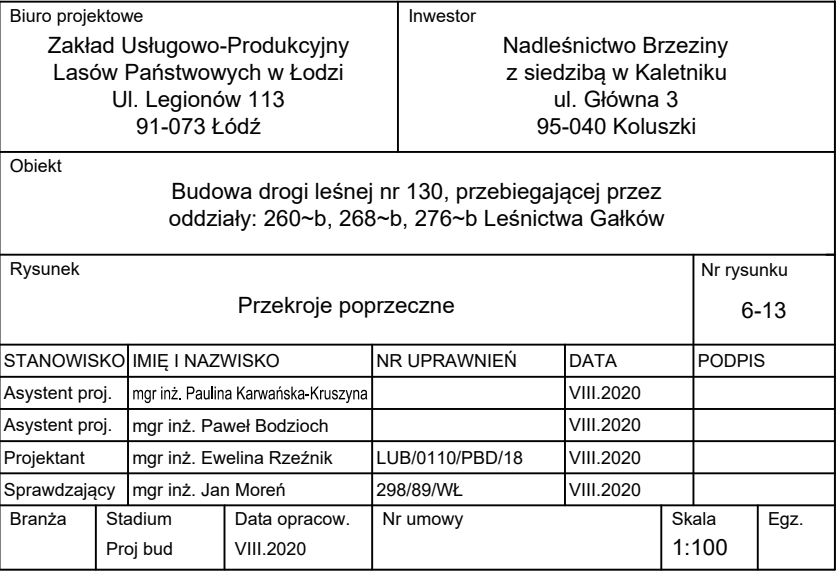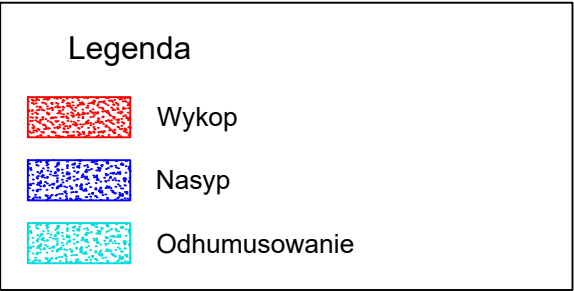

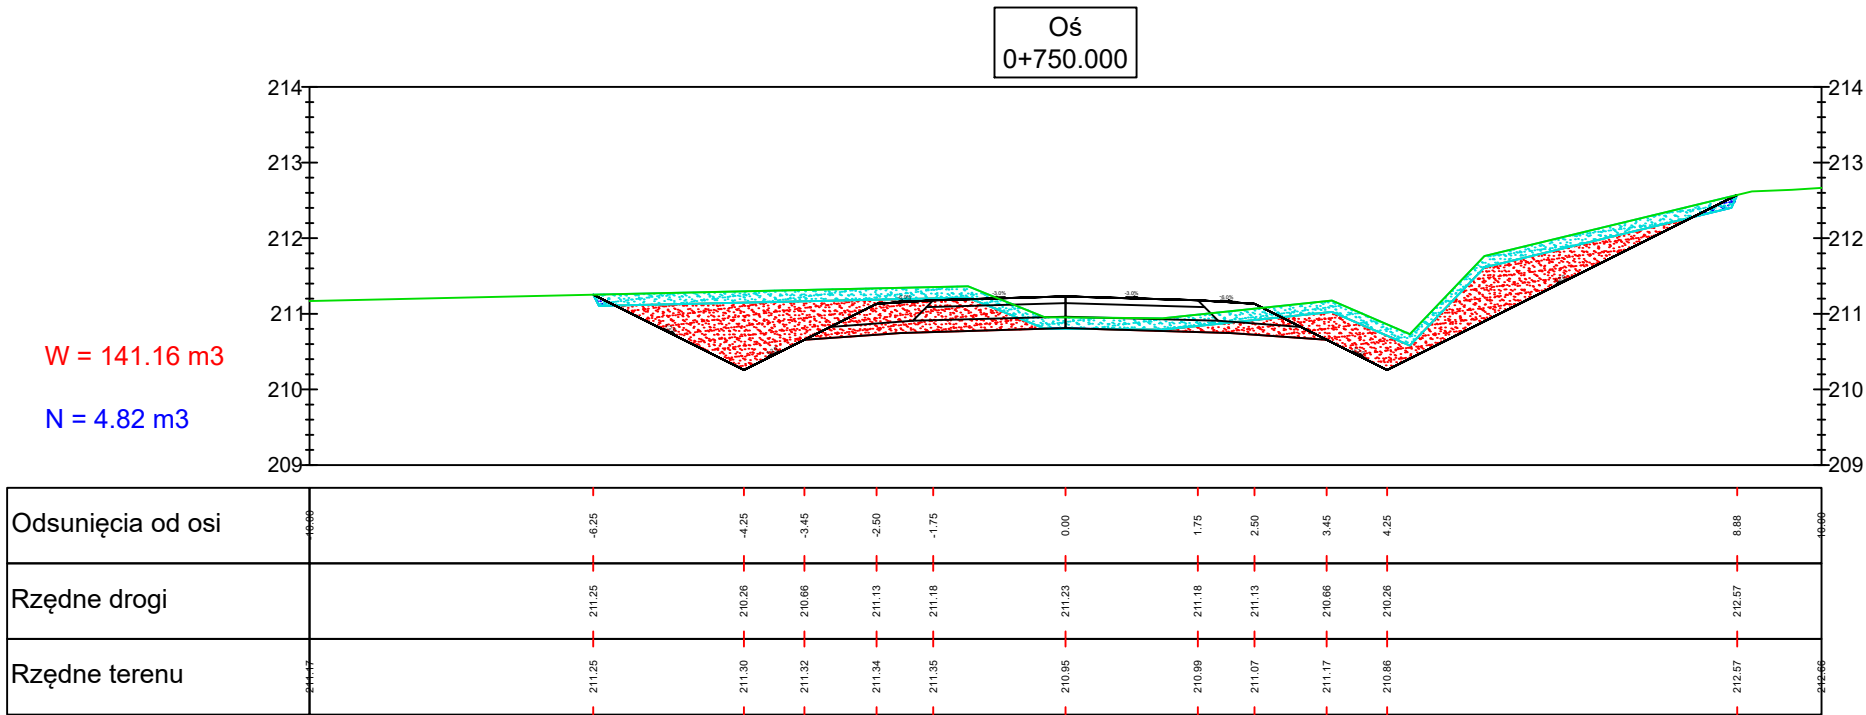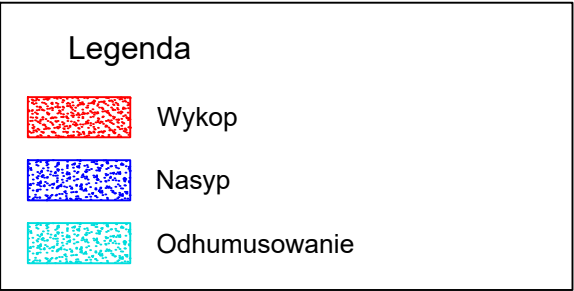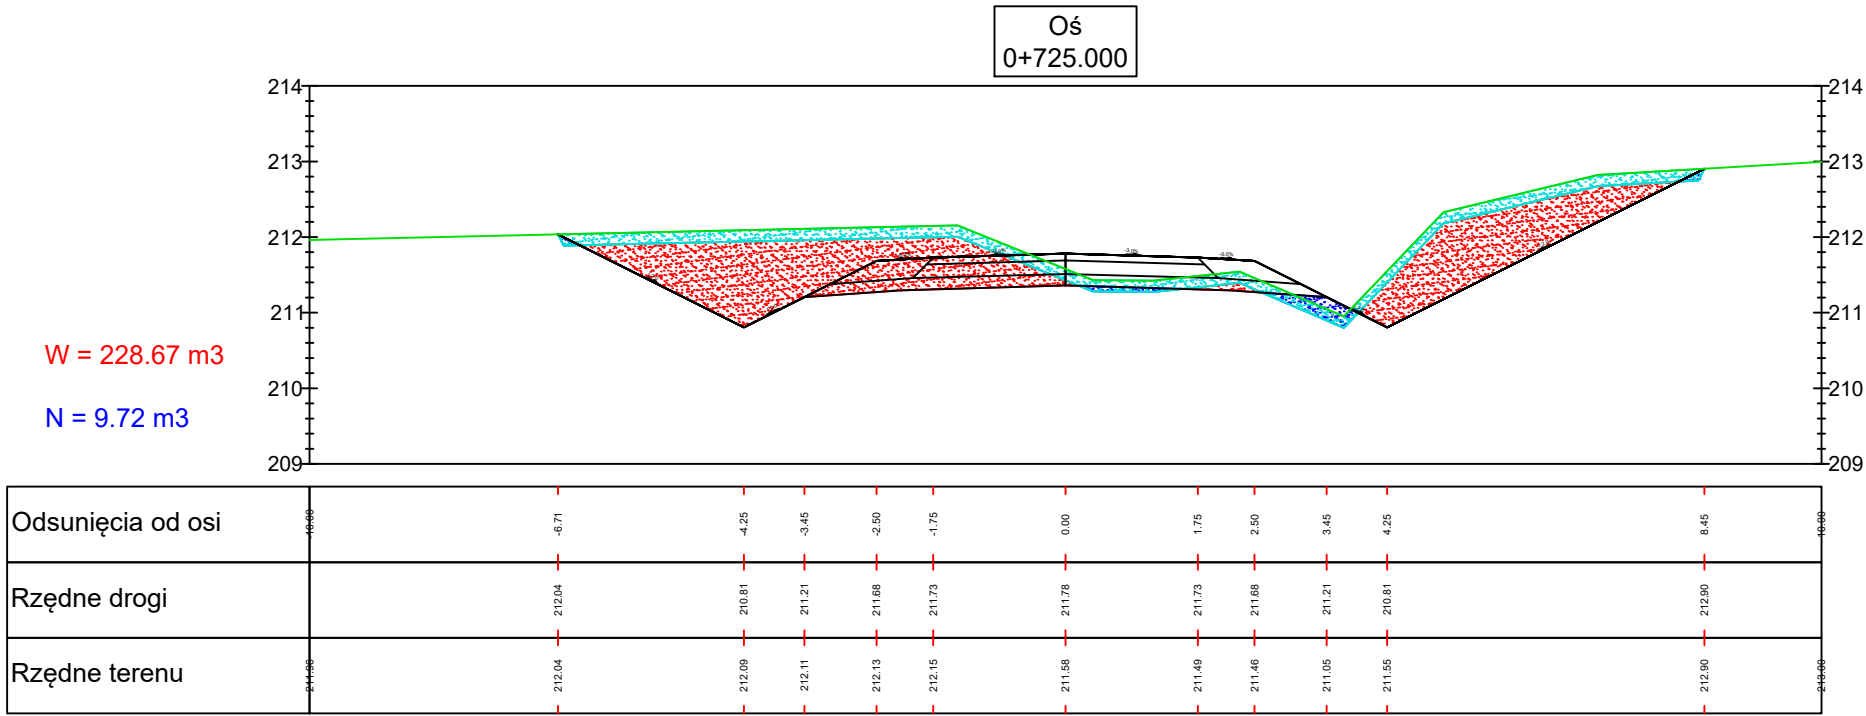

Biuro projektowe Zakład Usługowo-Produkcyjny Lasów Państwowych w Łodzi Ul. Legionów 113 91-073 Łódź			Inwestor Nadleśnictwo Brzeziny z siedzibą w Kaletniku ul. Główna 3 95-040 Koluszki		
Obiekt  Budowa drogi leśnej nr 130, przebiegającej przez oddziały: 260~b, 268~b, 276~b Leśnictwa Gałków					
Rysunek  Przekroje poprzeczne				Nr rysunku  6-14	
STANOWISKO	IMIĘ I NAZWISKO		NR UPRAWNIEŃ	DATA	PODPIS
Asystent proj.	mgr inż. Paulina Karwańska-Kruszyna			VIII.2020	
Asystent proj.	mgr inż. Paweł Bodzioch			VIII.2020	
Projektant	mgr inż. Ewelina Rzeźnik		LUB/0110/PBD/18	VIII.2020	
Sprawdzający	mgr inż. Jan Moreń		298/89/WŁ	VIII.2020	
Branża	Stadium Proj bud	Data opracow. VIII.2020	Nr umowy		Skala 1:100
					Egz.

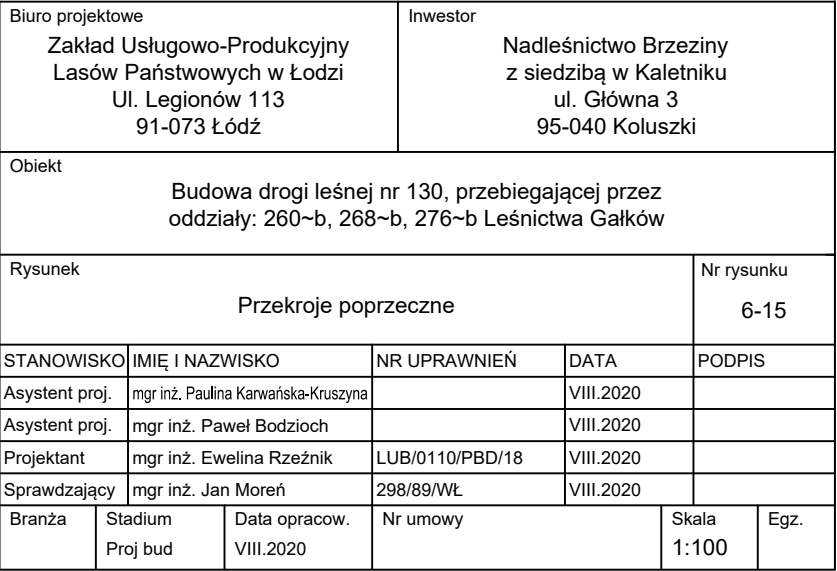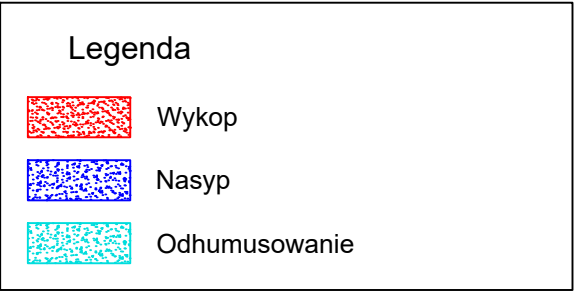

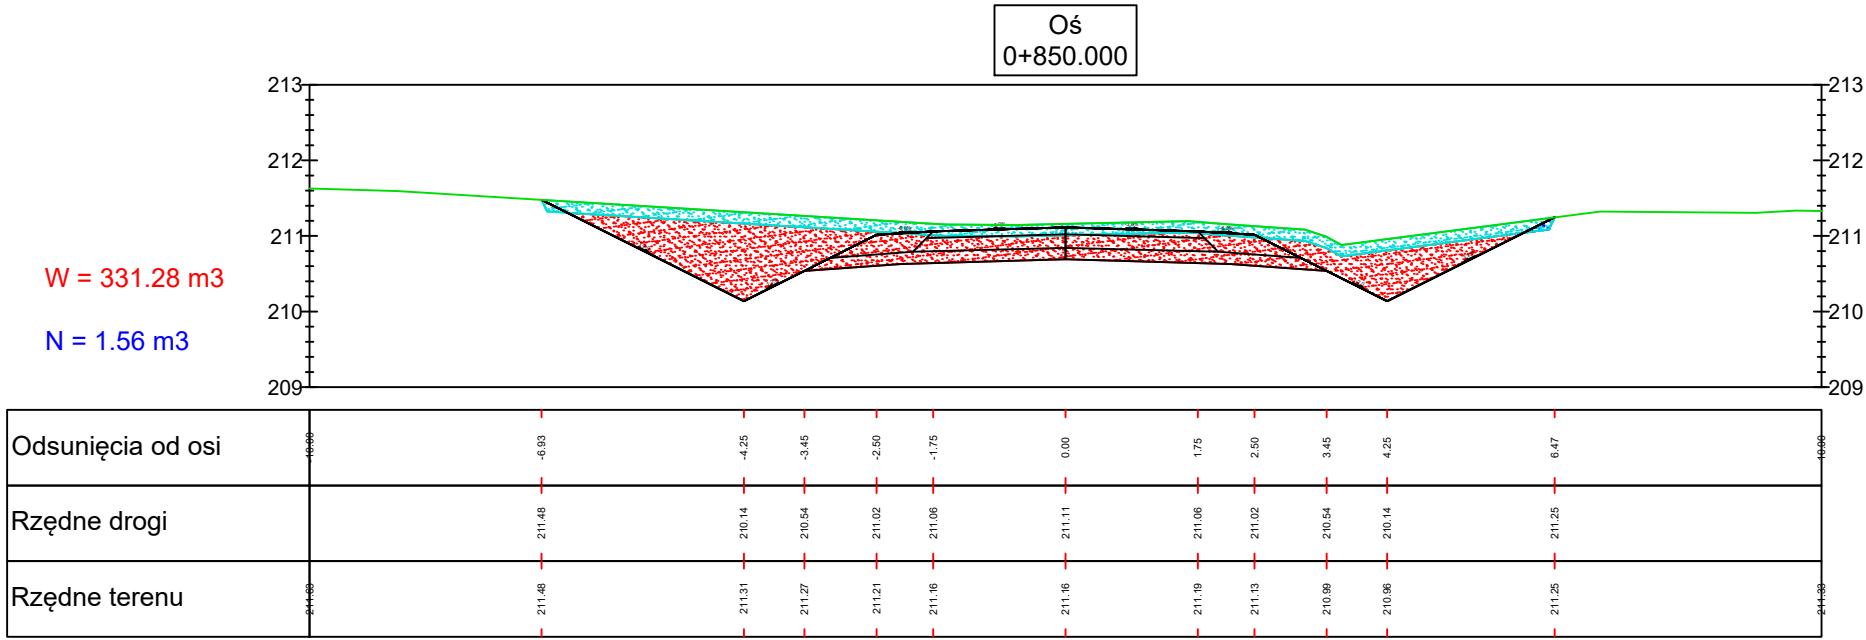


Legenda

Wykop


Nasyp

Odhumusowanie

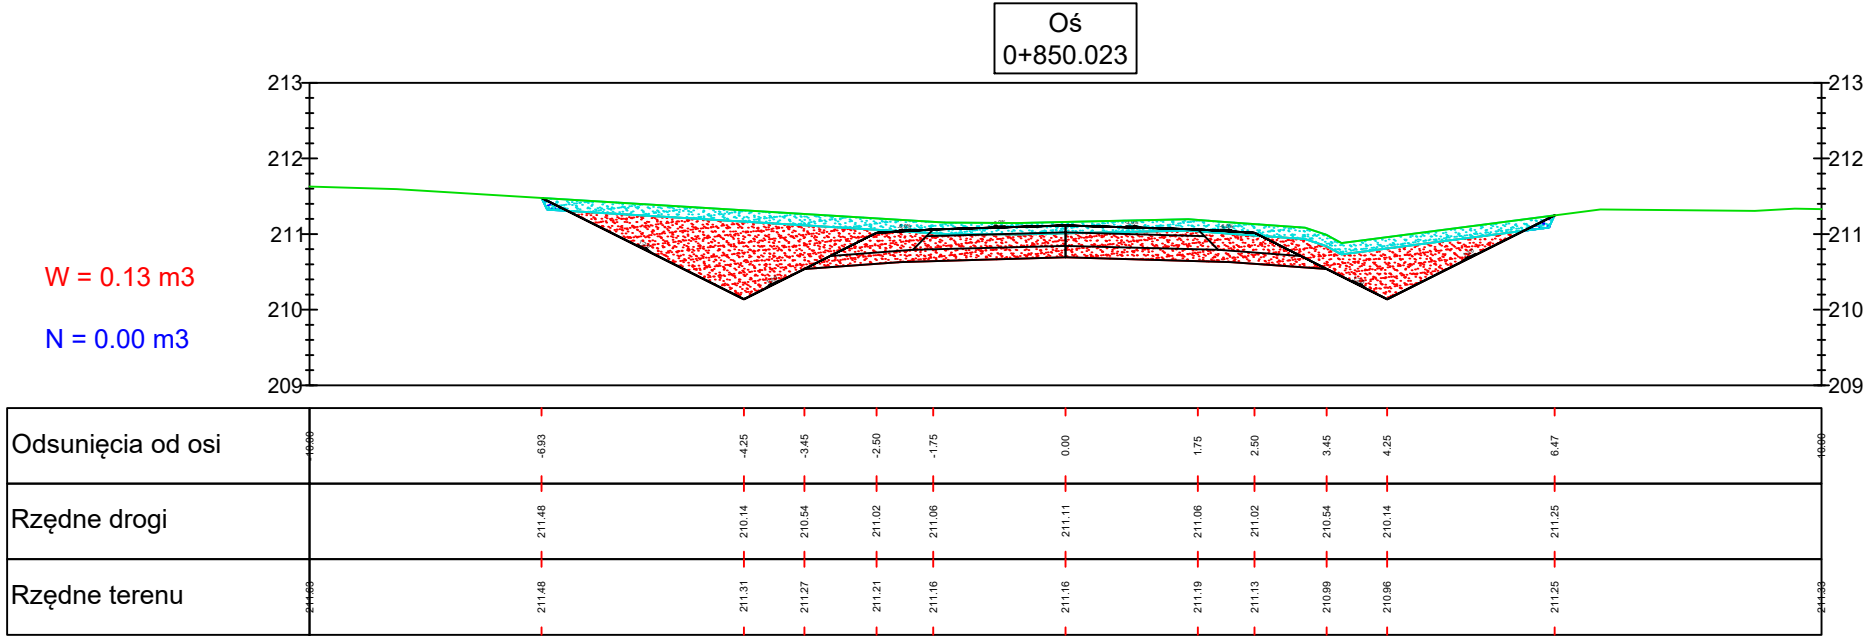

Biuro projektowe Zakład Usługowo-Produkcyjny Lasów Państwowych w Łodzi Ul. Legionów 113 91-073 Łódź			Inwestor Nadleśnictwo Brzeziny z siedzibą w Kaletniku ul. Główna 3 95-040 Koluszki		
Obiekt  Budowa drogi leśnej nr 130, przebiegającej przez oddziały: 260~b, 268~b, 276~b Leśnictwa Gałków					
Rysunek  Przekroje poprzeczne				Nr rysunku  6-16	
STANOWISKO	IMIĘ I NAZWISKO		NR UPRAWNIEŃ	DATA	PODPIS
Asystent proj.	mgr inż. Paulina Karwańska-Kruszyna			VIII.2020	
Asystent proj.	mgr inż. Paweł Bodzioch			VIII.2020	
Projektant	mgr inż. Ewelina Rzeźnik		LUB/0110/PBD/18	VIII.2020	
Sprawdzający	mgr inż. Jan Moreń		298/89/WŁ	VIII.2020	
Branża	Stadium Proj bud	Data opracow. VIII.2020	Nr umowy		Egz. Skala 1:100



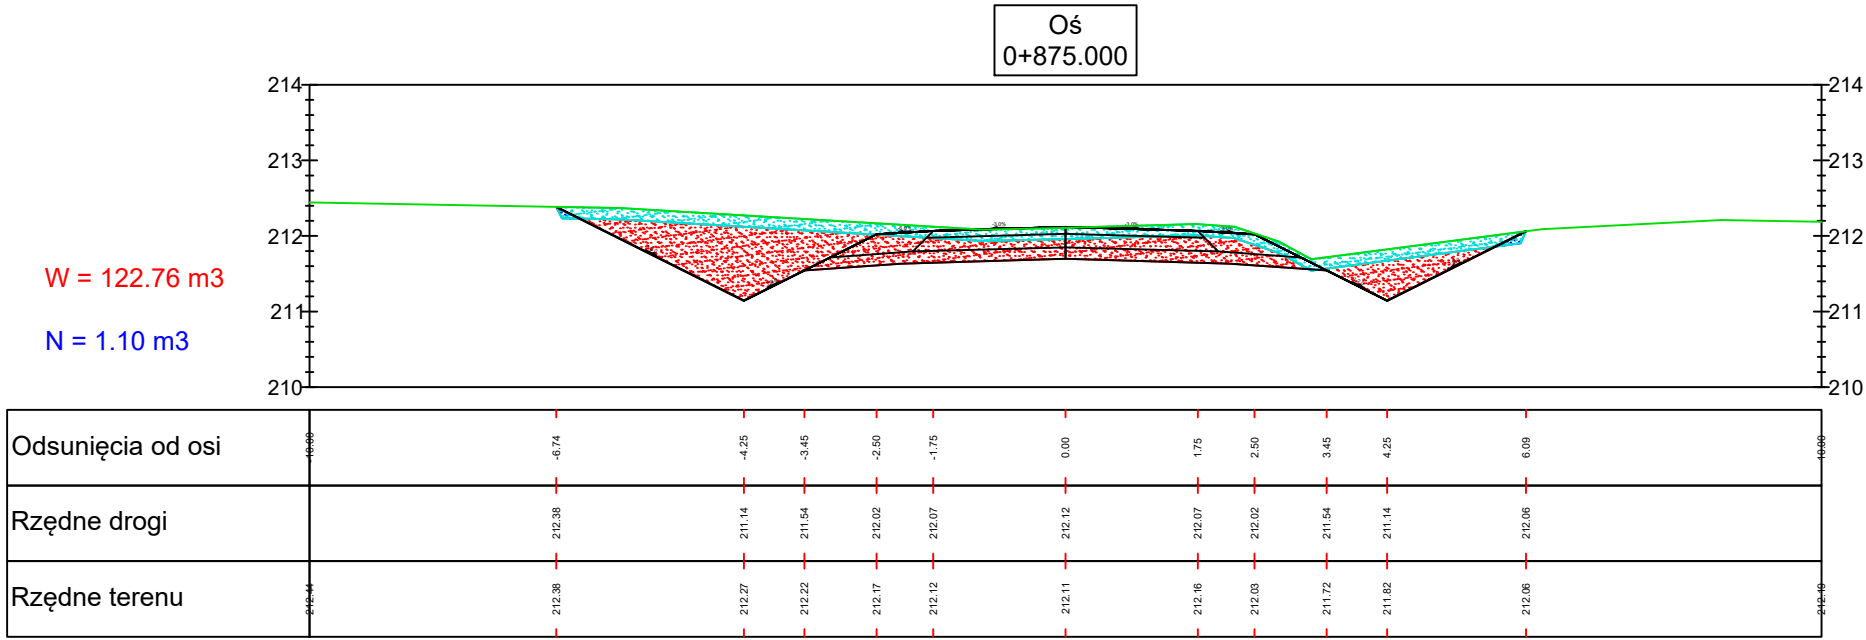


Legenda


Wykop

Nasyp

Odhumusowanie

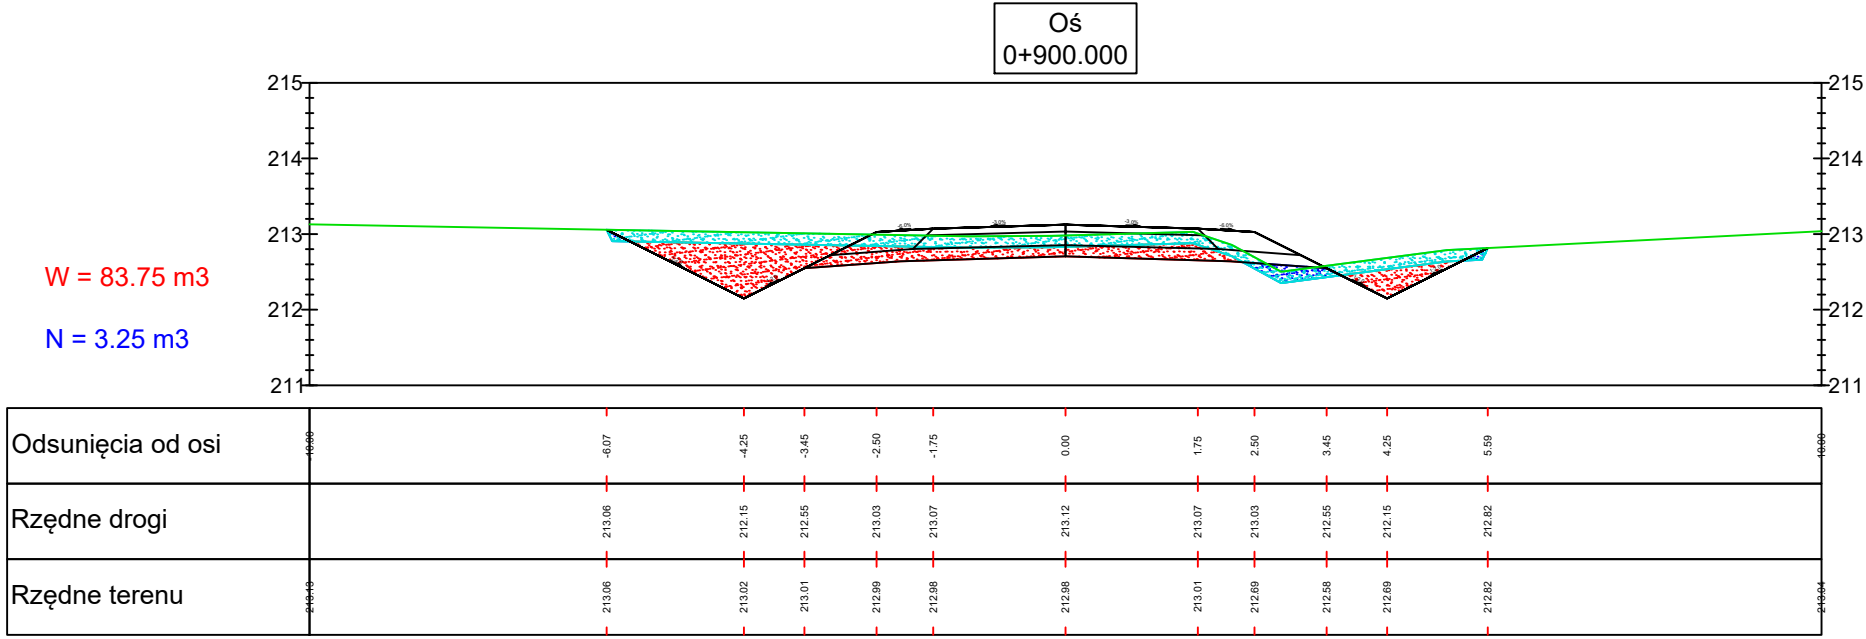

Biuro projektowe Zakład Usługowo-Produkcyjny Lasów Państwowych w Łodzi Ul. Legionów 113 91-073 Łódź			Inwestor Nadleśnictwo Brzeziny z siedzibą w Kaletniku ul. Główna 3 95-040 Koluszki		
Obiekt  Budowa drogi leśnej nr 130, przebiegającej przez oddziały: 260~b, 268~b, 276~b Leśnictwa Gałków					
Rysunek  Przekroje poprzeczne					Nr rysunku  6-17
STANOWISKO	IMIĘ I NAZWISKO		NR UPRAWNIEŃ	DATA	PODPIS
Asystent proj.	mgr inż. Paulina Karwańska-Kruszyna			VIII.2020	
Asystent proj.	mgr inż. Paweł Bodzioch			VIII.2020	
Projektant	mgr inż. Ewelina Rzeźnik		LUB/0110/PBD/18	VIII.2020	
Sprawdzający	mgr inż. Jan Moreń		298/89/WŁ	VIII.2020	
Branża	Stadium Proj bud	Data opracow. VIII.2020	Nr umowy		Skala 1:100
					Egz.

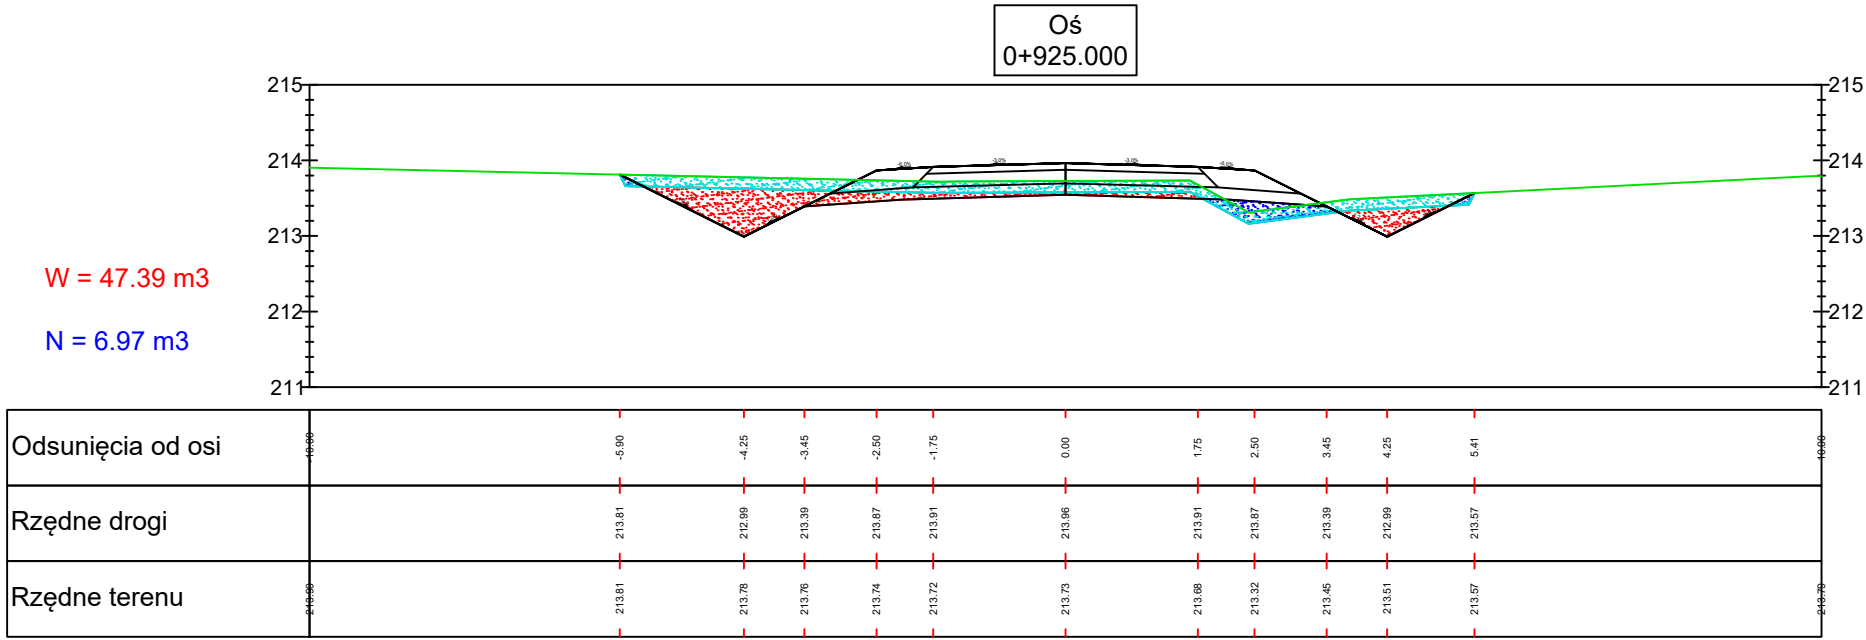


Legenda


Wykop

Nasyp

Odhumusowanie

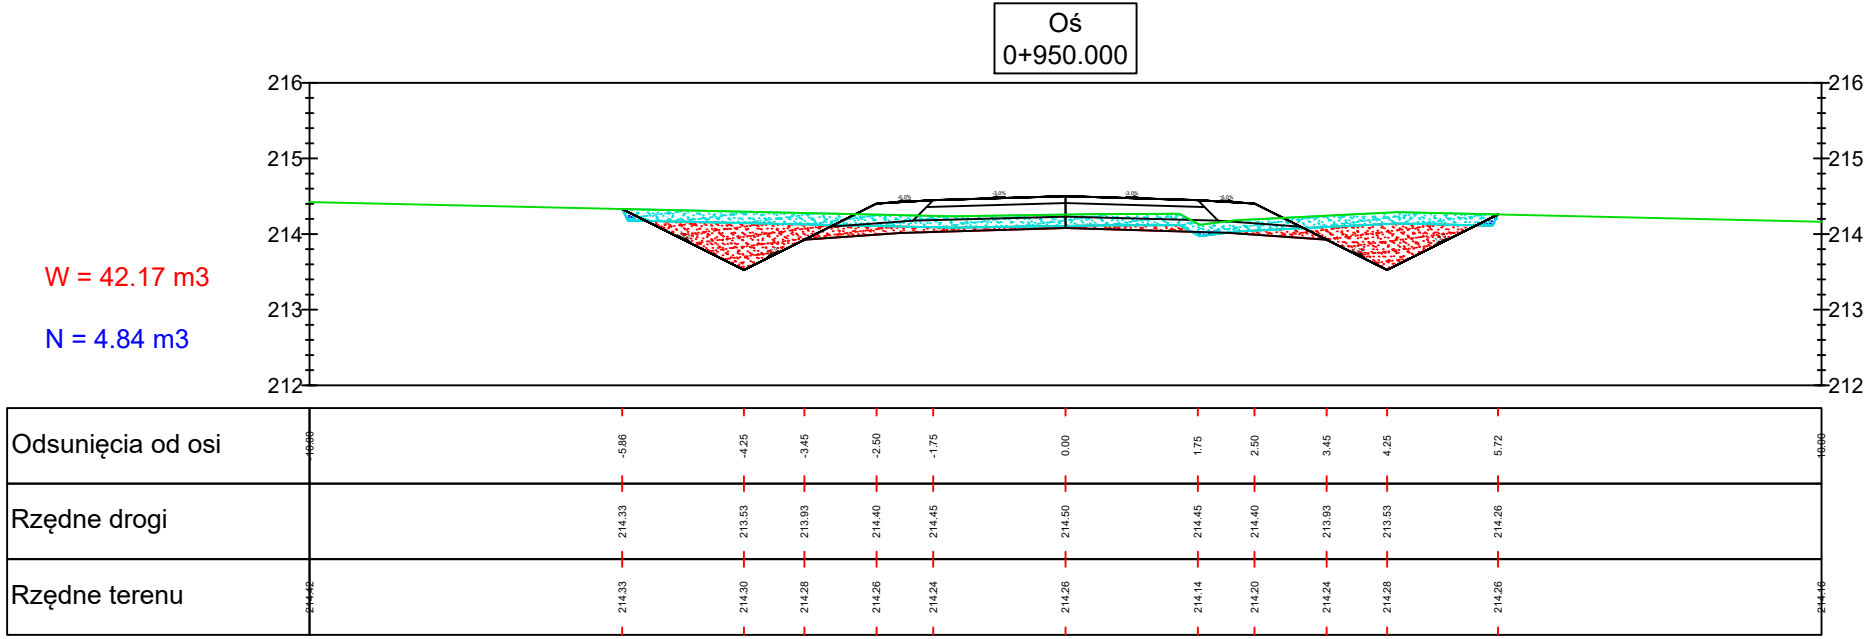

Biuro projektowe Zakład Usługowo-Produkcyjny Lasów Państwowych w Łodzi Ul. Legionów 113 91-073 Łódź			Inwestor Nadleśnictwo Brzeziny z siedzibą w Kaletniku ul. Główna 3 95-040 Koluszki		
Obiekt  Budowa drogi leśnej nr 130, przebiegającej przez oddziały: 260~b, 268~b, 276~b Leśnictwa Gałków					
Rysunek  Przekroje poprzeczne				Nr rysunku  6-18	
STANOWISKO	IMIĘ I NAZWISKO		NR UPRAWNIEŃ	DATA	PODPIS
Asystent proj.	mgr inż. Paulina Karwańska-Kruszyna			VIII.2020	
Asystent proj.	mgr inż. Paweł Bodzioch			VIII.2020	
Projektant	mgr inż. Ewelina Rzeźnik		LUB/0110/PBD/18	VIII.2020	
Sprawdzający	mgr inż. Jan Moreń		298/89/WŁ	VIII.2020	
Branża	Stadium Proj bud	Data opracow. VIII.2020	Nr umowy		Skala 1:100
					Egz.

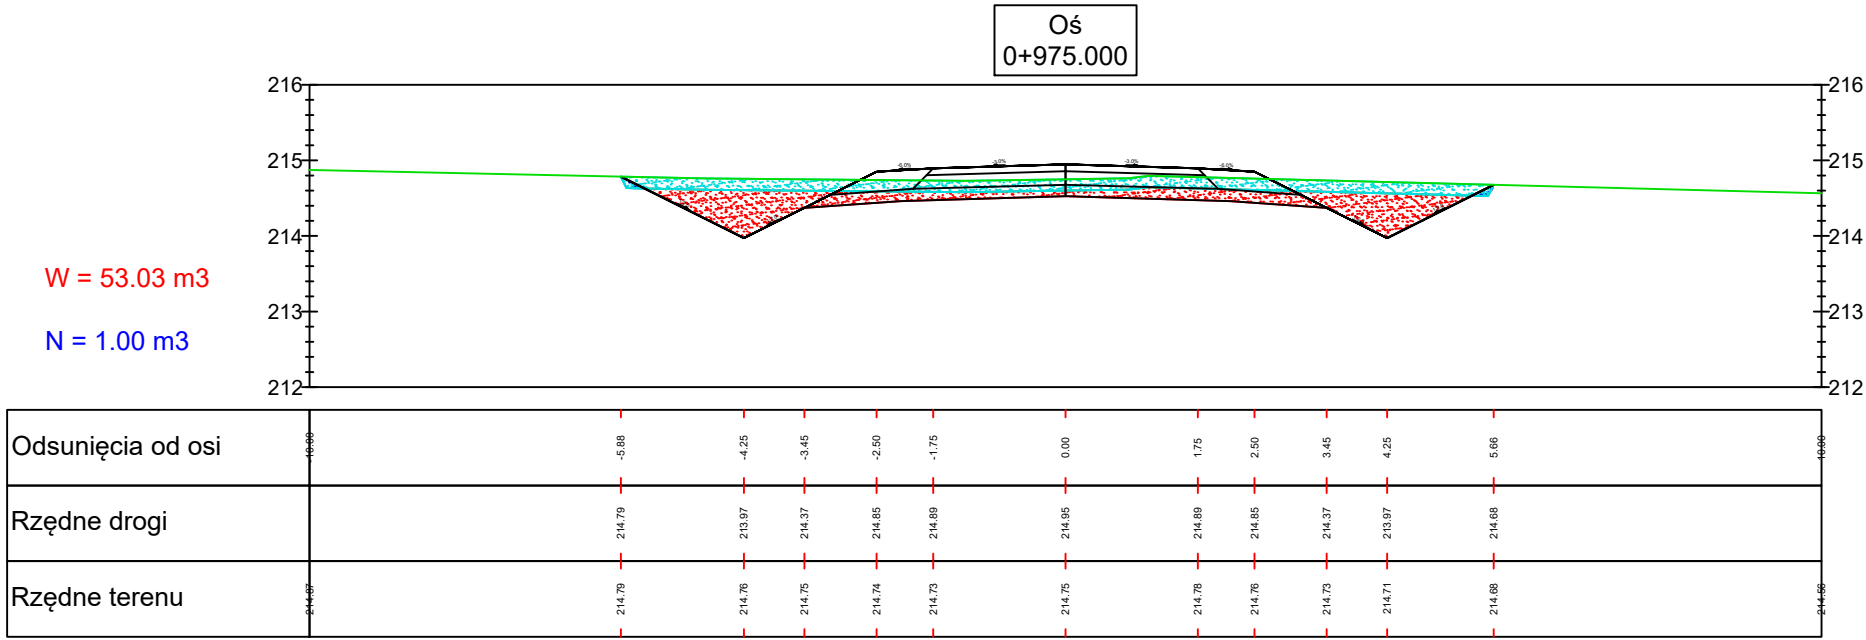


Legenda


Wykop

Nasyp

Odhumusowanie

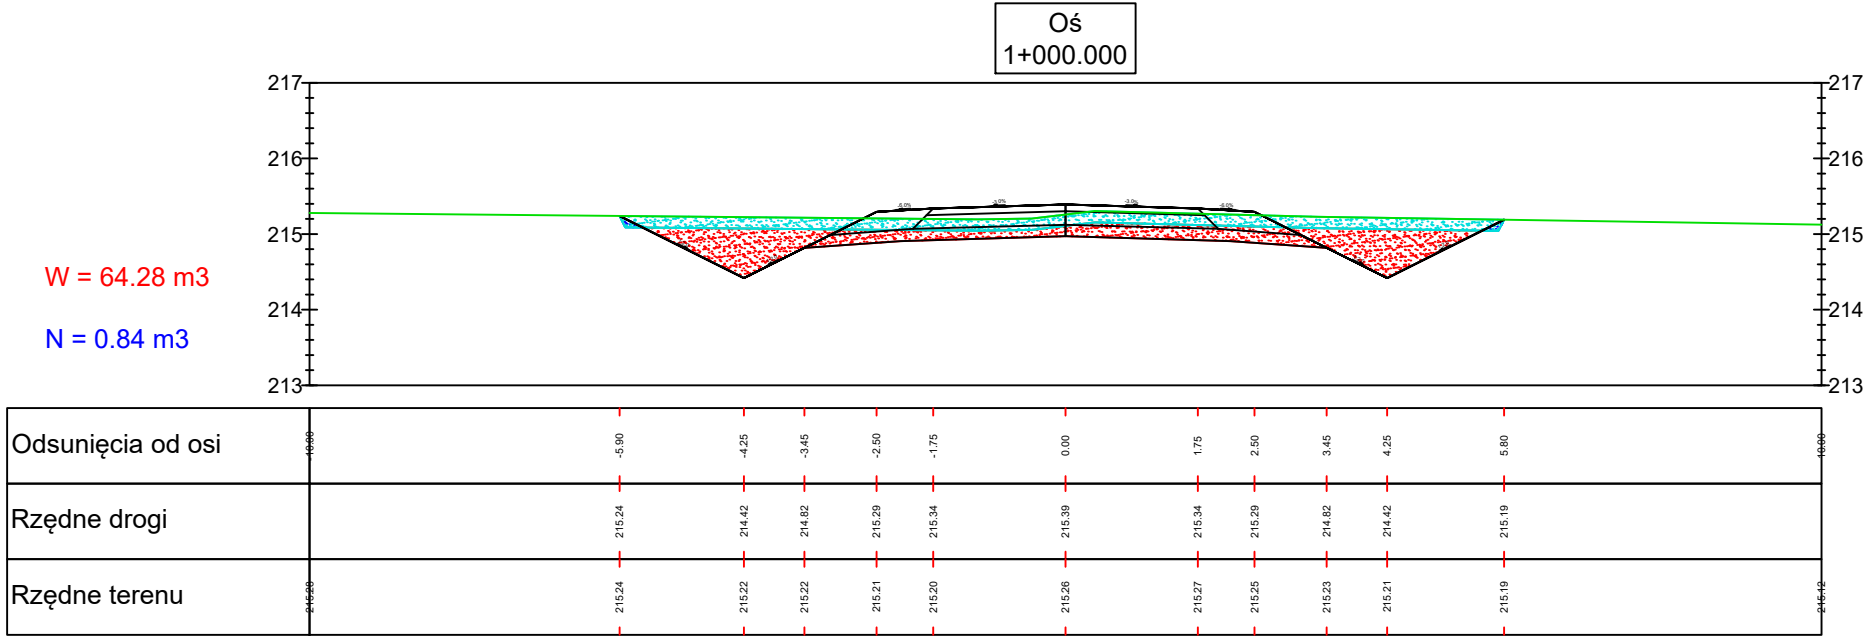

Biuro projektowe Zakład Usługowo-Produkcyjny Lasów Państwowych w Łodzi Ul. Legionów 113 91-073 Łódź			Inwestor Nadleśnictwo Brzeziny z siedzibą w Kaletniku ul. Główna 3 95-040 Koluszki		
Obiekt  Budowa drogi leśnej nr 130, przebiegającej przez oddziały: 260~b, 268~b, 276~b Leśnictwa Gałków					
Rysunek  Przekroje poprzeczne				Nr rysunku  6-19	
STANOWISKO	IMIĘ I NAZWISKO		NR UPRAWNIEŃ	DATA	PODPIS
Asystent proj.	mgr inż. Paulina Karwańska-Kruszyna			VIII.2020	
Asystent proj.	mgr inż. Paweł Bodzioch			VIII.2020	
Projektant	mgr inż. Ewelina Rzeźnik		LUB/0110/PBD/18	VIII.2020	
Sprawdzający	mgr inż. Jan Moreń		298/89/WŁ	VIII.2020	
Branża	Stadium Proj bud	Data opracow. VIII.2020	Nr umowy		Skala 1:100
					Egz.

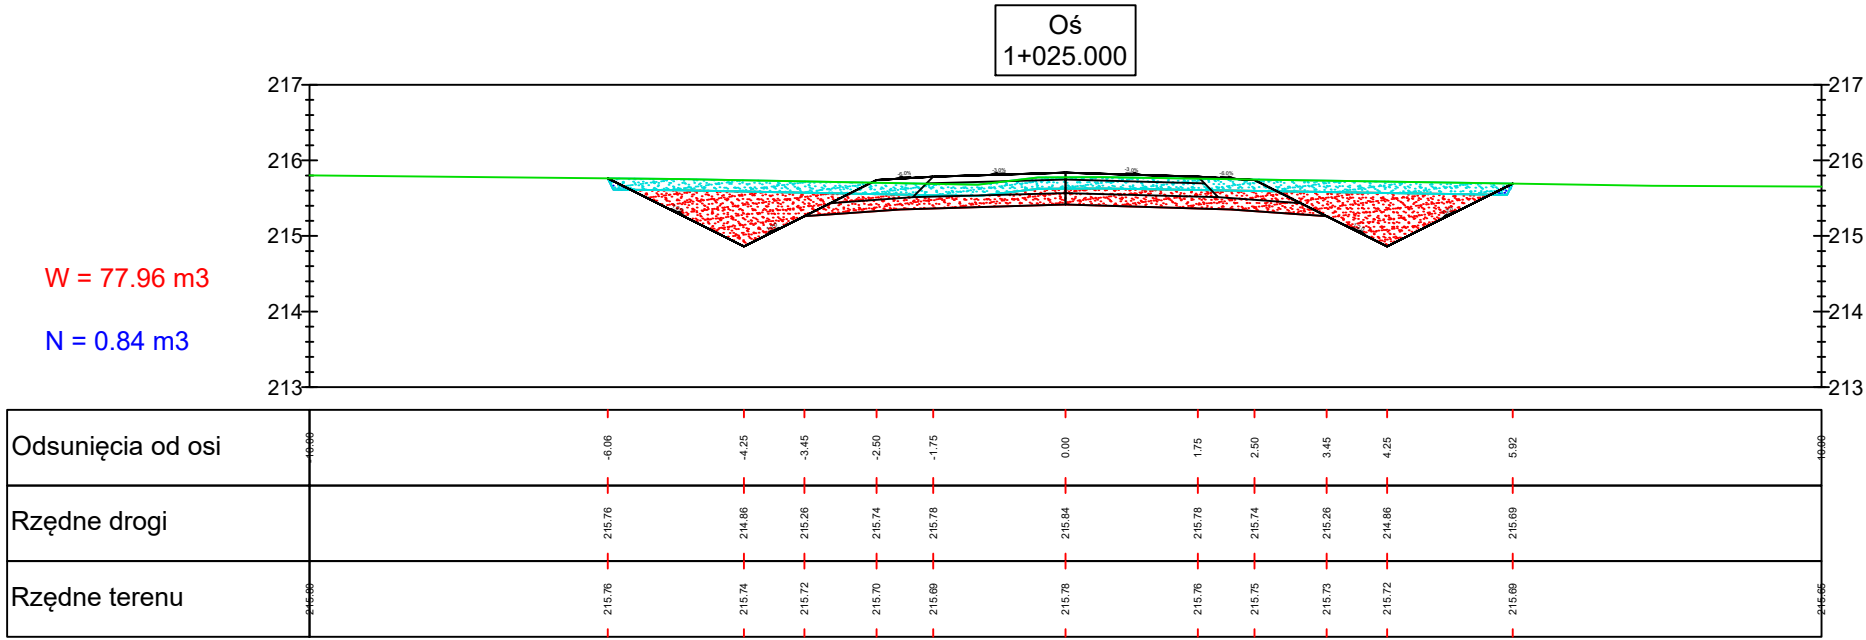


Legenda


Wykop

Nasyp

Odhumusowanie

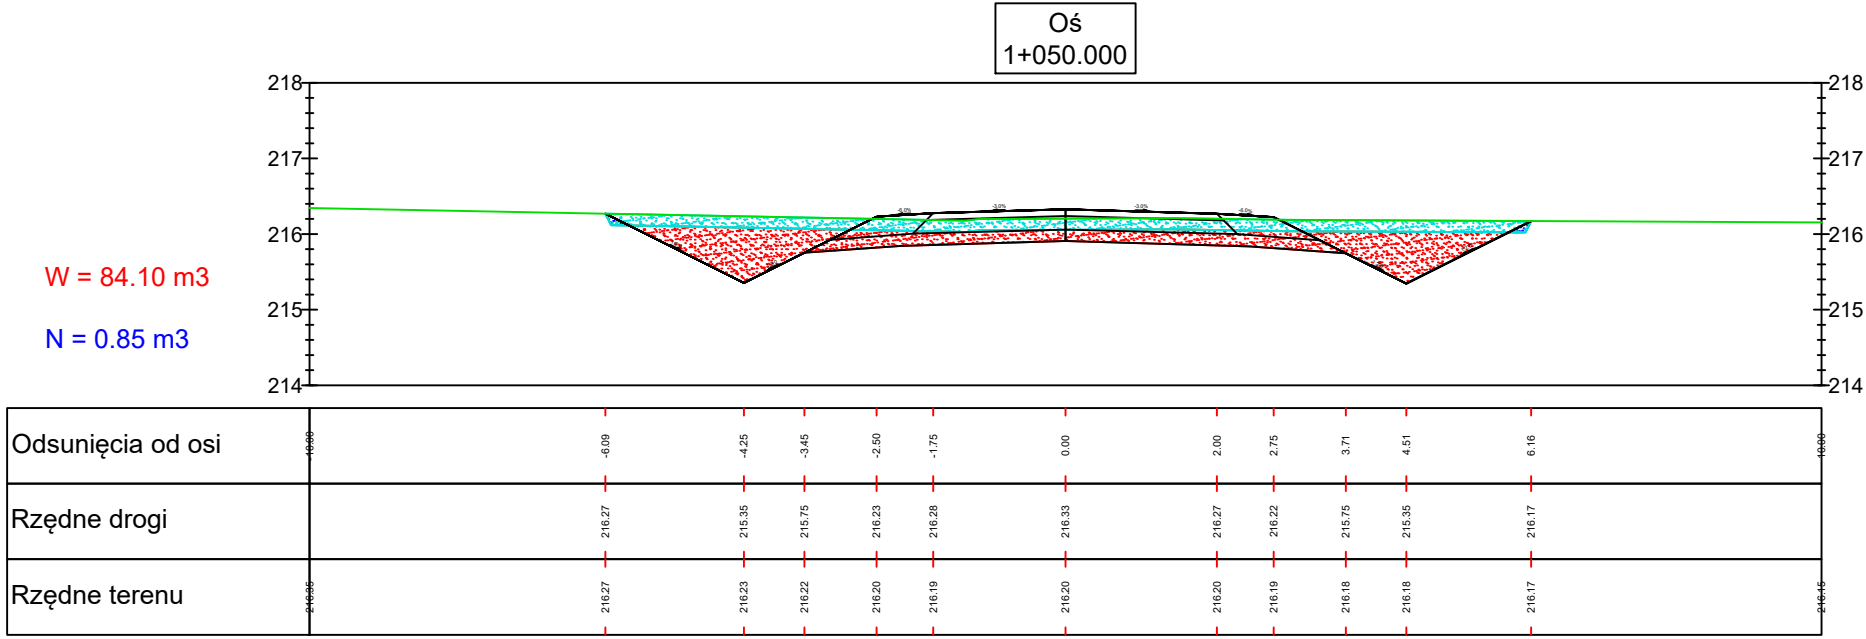

Biuro projektowe Zakład Usługowo-Produkcyjny Lasów Państwowych w Łodzi Ul. Legionów 113 91-073 Łódź			Inwestor Nadleśnictwo Brzeziny z siedzibą w Kaletniku ul. Główna 3 95-040 Koluszki		
Obiekt  Budowa drogi leśnej nr 130, przebiegającej przez oddziały: 260~b, 268~b, 276~b Leśnictwa Gałków					
Rysunek  Przekroje poprzeczne				Nr rysunku  6-20	
STANOWISKO	IMIĘ I NAZWISKO		NR UPRAWNIEŃ	DATA	PODPIS
Asystent proj.	mgr inż. Paulina Karwańska-Kruszyna			VIII.2020	
Asystent proj.	mgr inż. Paweł Bodzioch			VIII.2020	
Projektant	mgr inż. Ewelina Rzeźnik		LUB/0110/PBD/18	VIII.2020	
Sprawdzający	mgr inż. Jan Moreń		298/89/WŁ	VIII.2020	
Branża	Stadium Proj bud	Data opracow. VIII.2020	Nr umowy		Egz.
					Skala 1:100

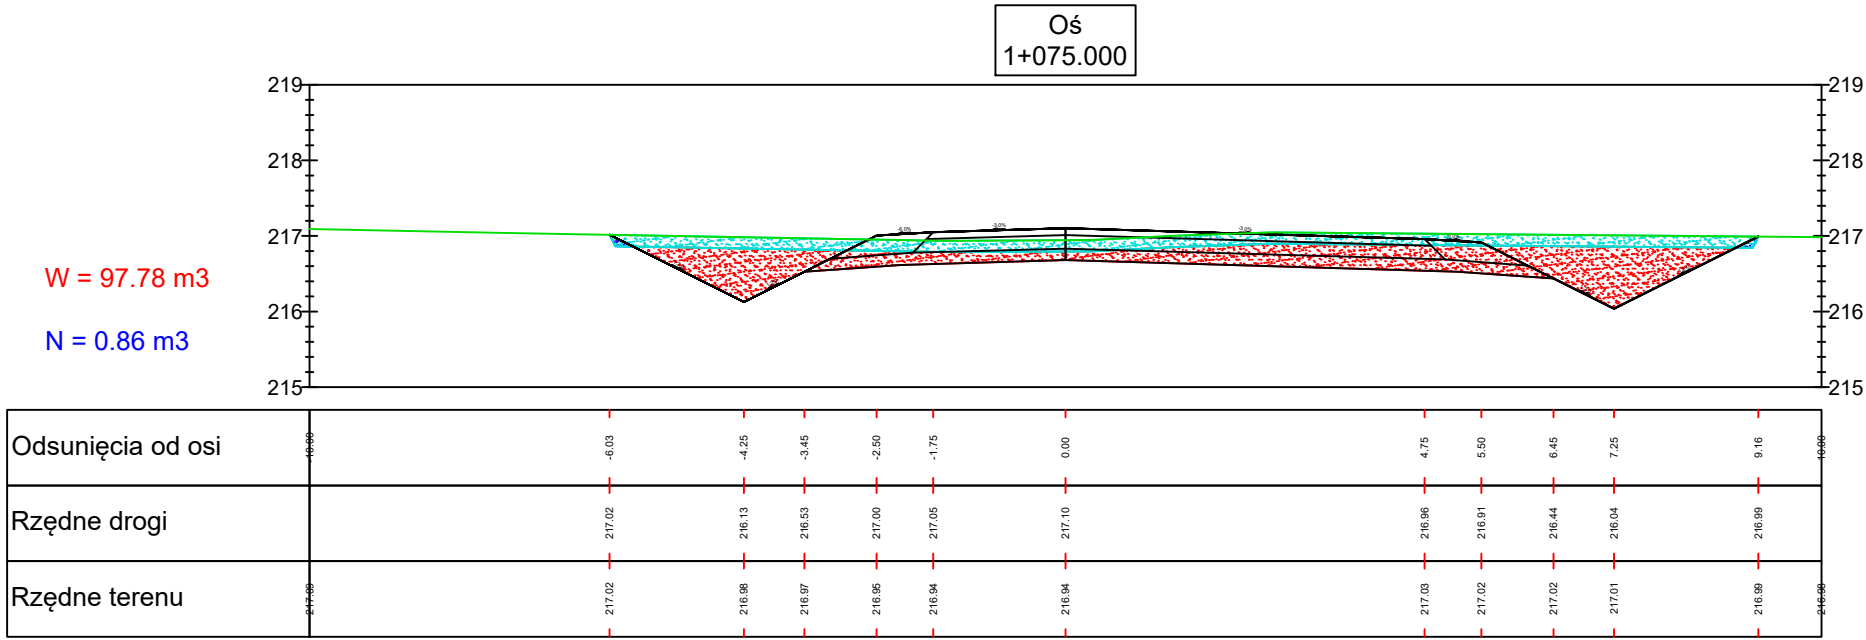


Legenda



Wykop


Nasyp

Odhumusowanie

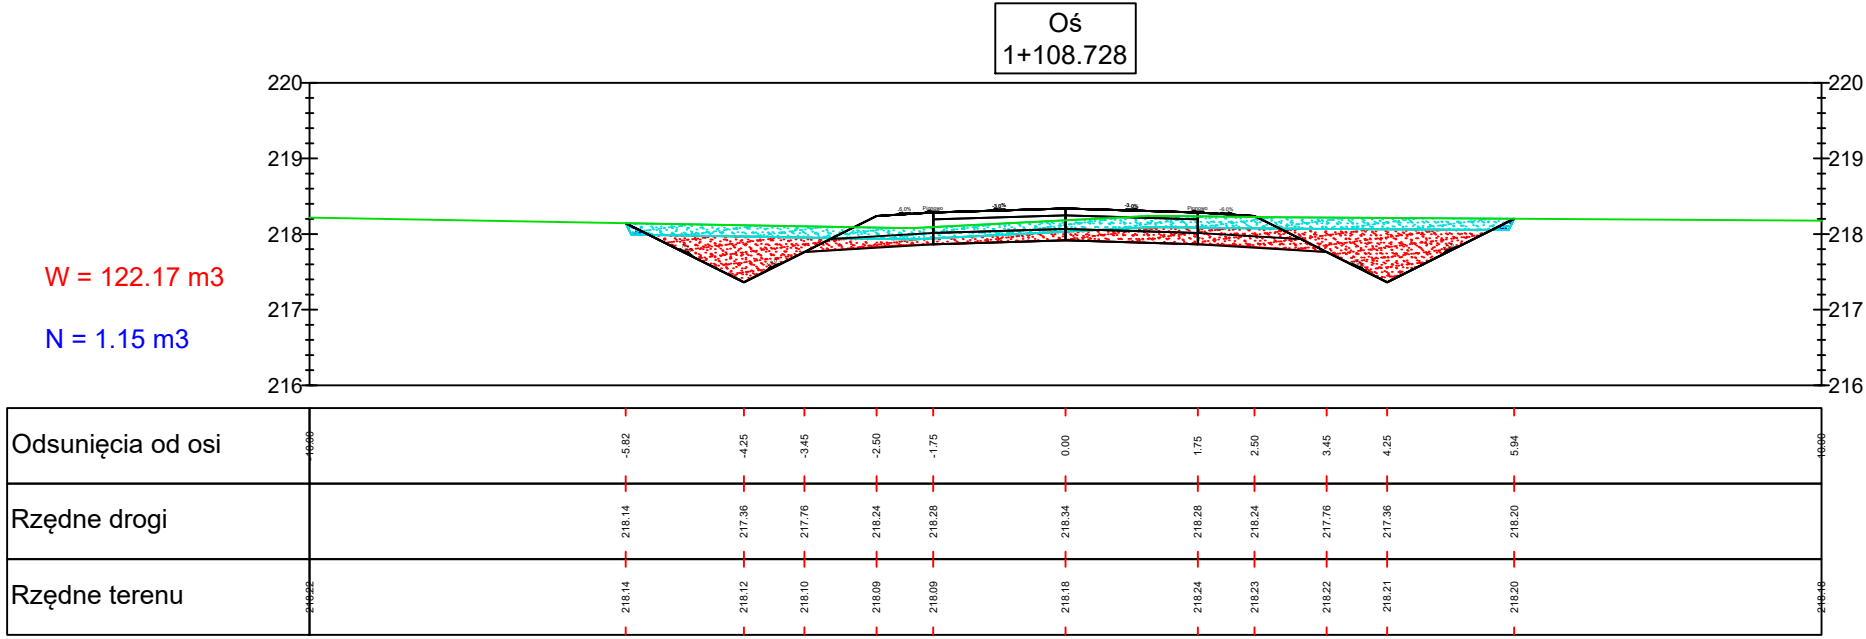

Biuro projektowe Zakład Usługowo-Produkcyjny Lasów Państwowych w Łodzi Ul. Legionów 113 91-073 Łódź			Inwestor Nadleśnictwo Brzeziny z siedzibą w Kaletniku ul. Główna 3 95-040 Koluszki		
Obiekt  Budowa drogi leśnej nr 130, przebiegającej przez oddziały: 260~b, 268~b, 276~b Leśnictwa Gałków					
Rysunek  Przekroje poprzeczne				Nr rysunku  6-21	
STANOWISKO	IMIĘ I NAZWISKO		NR UPRAWNIEŃ	DATA	PODPIS
Asystent proj.	mgr inż. Paulina Karwańska-Kruszyna			VIII.2020	
Asystent proj.	mgr inż. Paweł Bodzioch			VIII.2020	
Projektant	mgr inż. Ewelina Rzeźnik		LUB/0110/PBD/18	VIII.2020	
Sprawdzający	mgr inż. Jan Moreń		298/89/WŁ	VIII.2020	
Branża	Stadium Proj bud	Data opracow. VIII.2020	Nr umowy		Skala 1:100
					Egz.

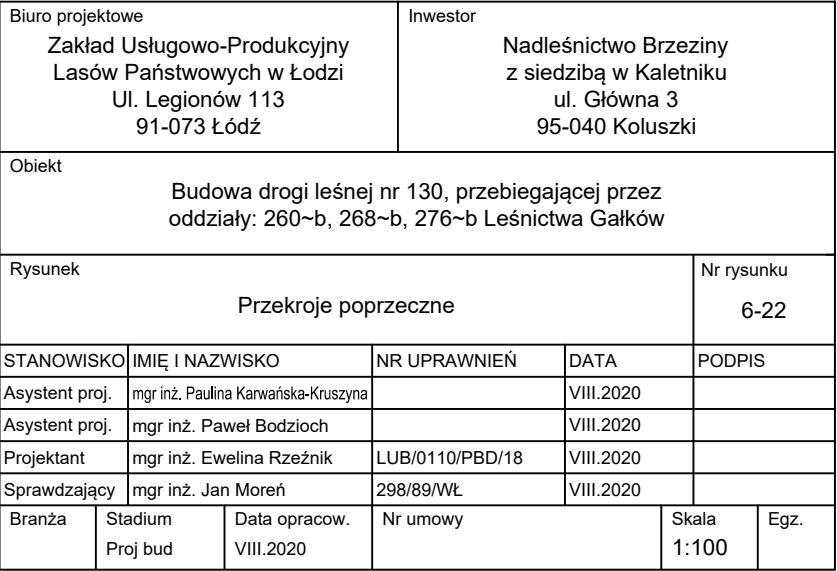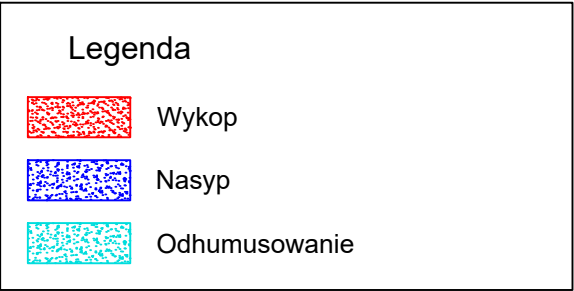

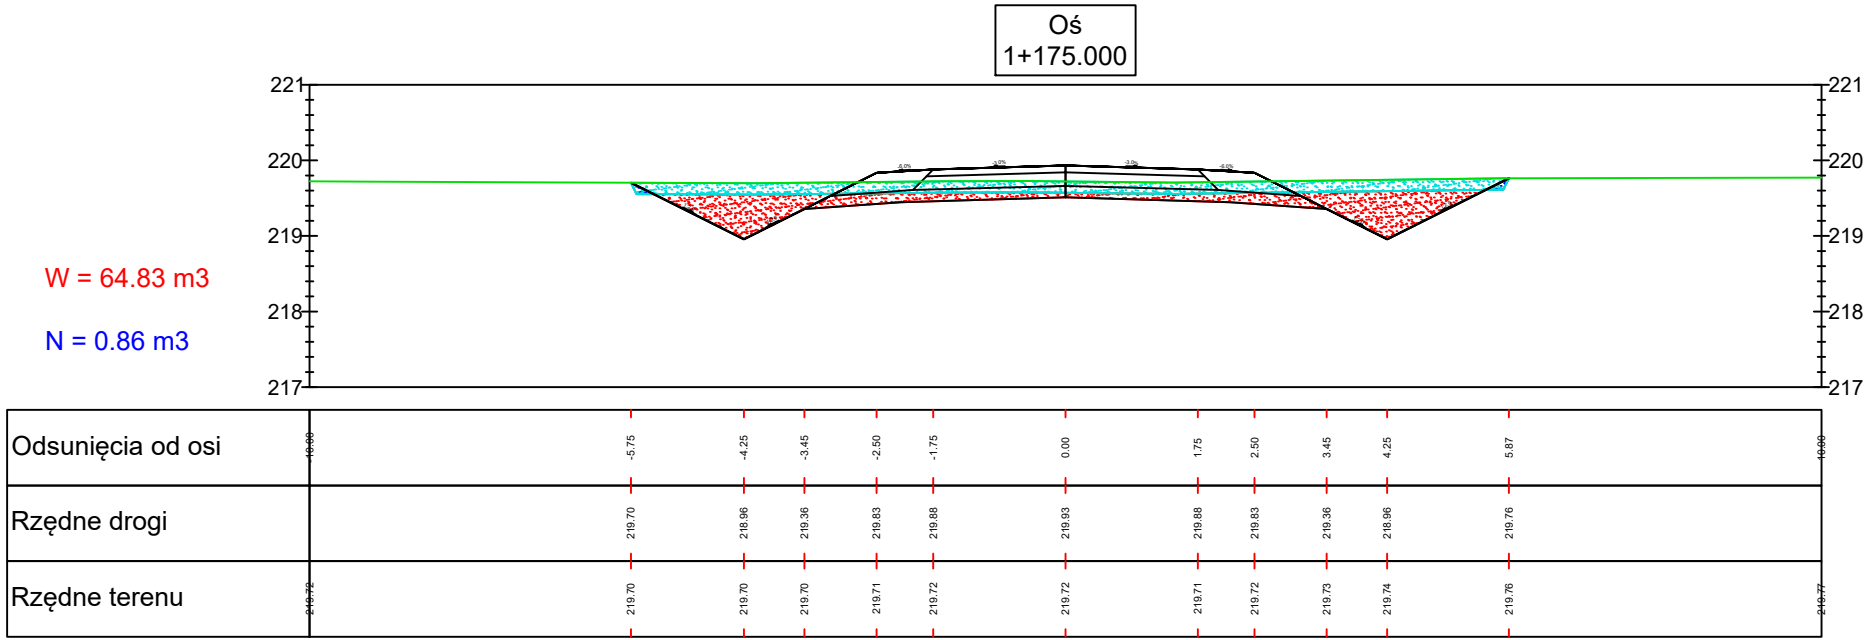


Legenda


Wykop

Nasyp

Odhumusowanie

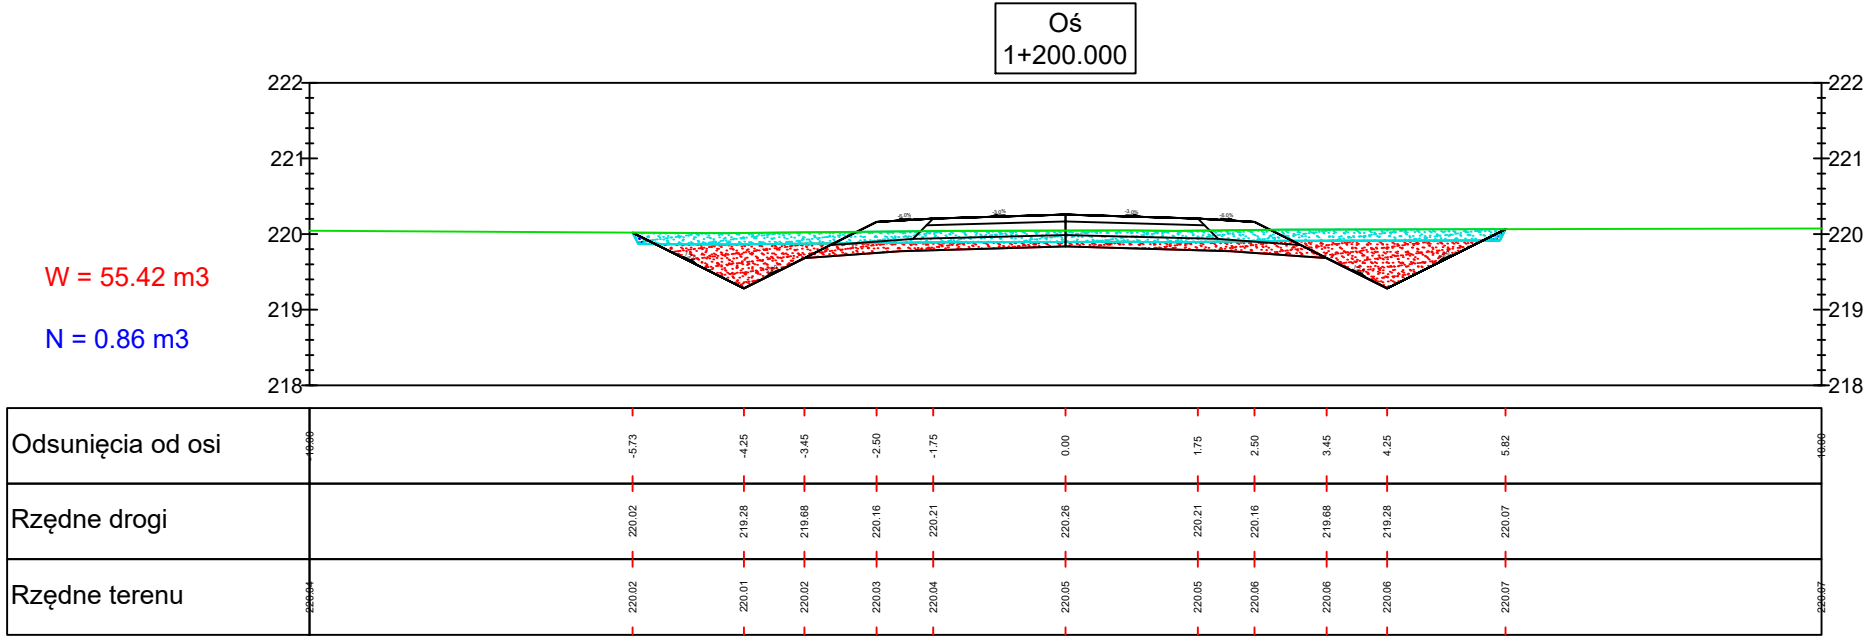

Biuro projektowe Zakład Usługowo-Produkcyjny Lasów Państwowych w Łodzi Ul. Legionów 113 91-073 Łódź			Inwestor Nadleśnictwo Brzeziny z siedzibą w Kaletniku ul. Główna 3 95-040 Koluszki		
Obiekt  Budowa drogi leśnej nr 130, przebiegającej przez oddziały: 260~b, 268~b, 276~b Leśnictwa Gałków					
Rysunek  Przekroje poprzeczne				Nr rysunku  6-23	
STANOWISKO	IMIĘ I NAZWISKO		NR UPRAWNIEŃ	DATA	PODPIS
Asystent proj.	mgr inż. Paulina Karwańska-Kruszyna			VIII.2020	
Asystent proj.	mgr inż. Paweł Bodzioch			VIII.2020	
Projektant	mgr inż. Ewelina Rzeźnik		LUB/0110/PBD/18	VIII.2020	
Sprawdzający	mgr inż. Jan Moreń		298/89/WŁ	VIII.2020	
Branża	Stadium Proj bud	Data opracow. VIII.2020	Nr umowy		Egz. Skala 1:100

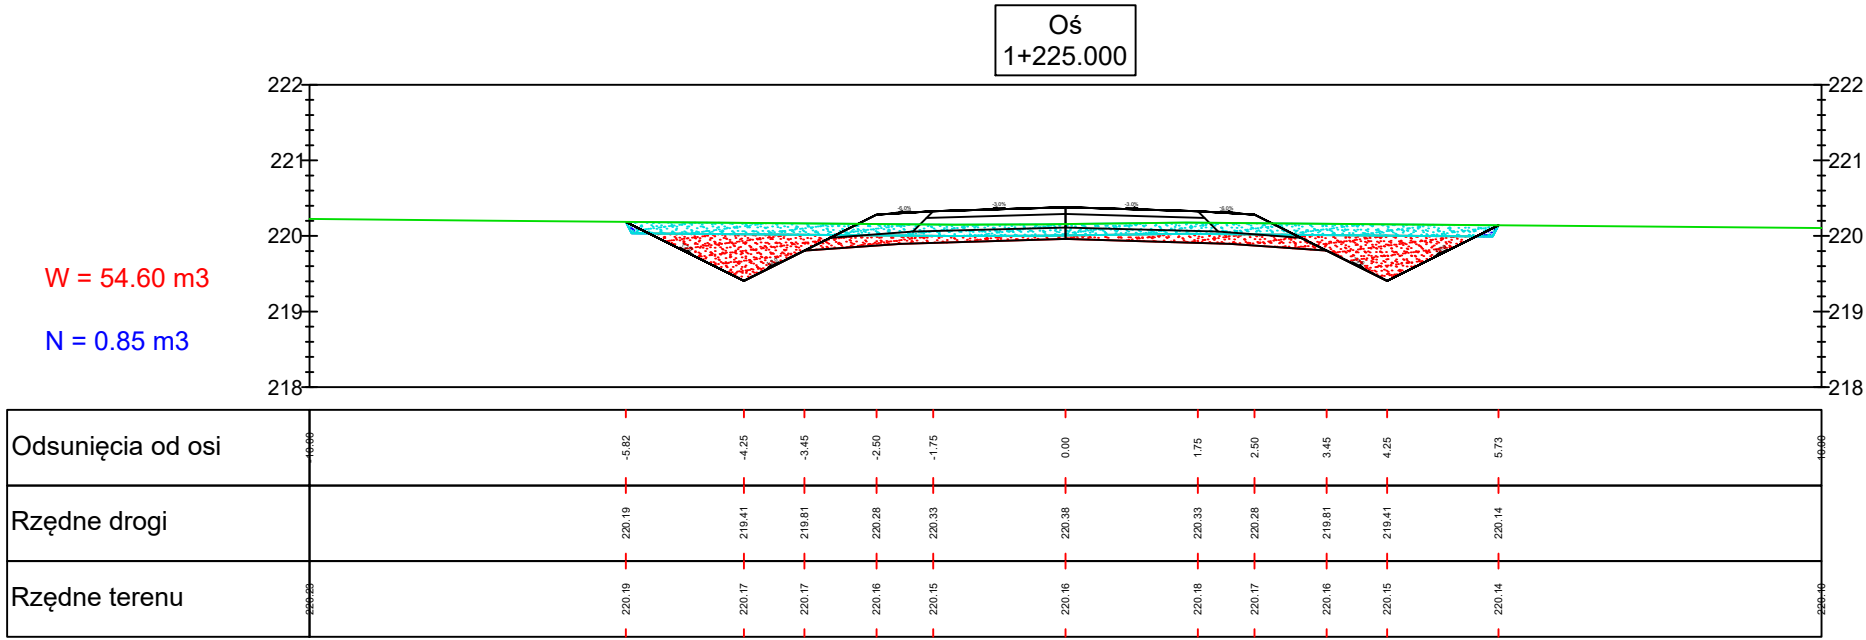


Legenda

Wykop


Nasyp

Odhumusowanie

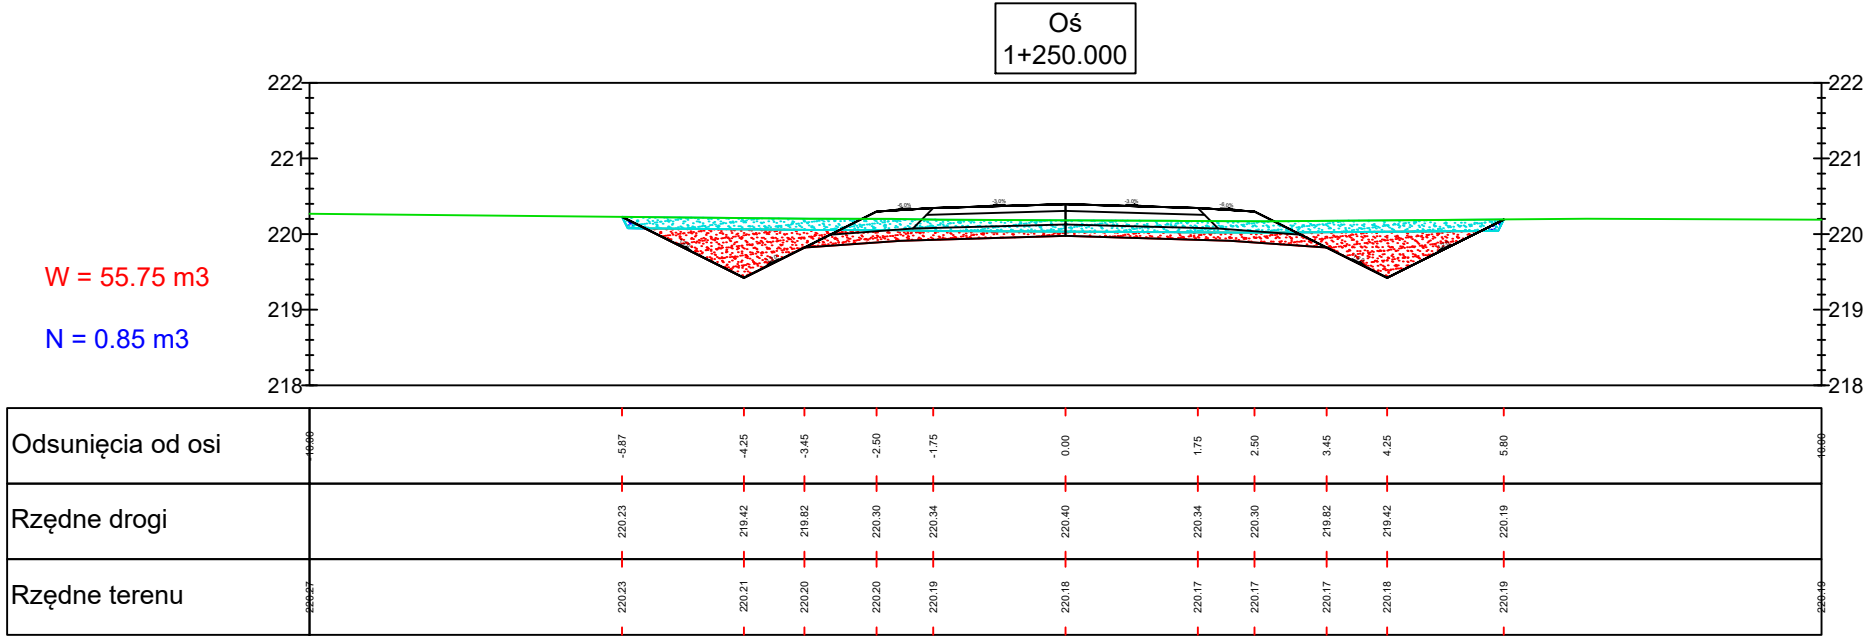

Biuro projektowe Zakład Usługowo-Produkcyjny Lasów Państwowych w Łodzi Ul. Legionów 113 91-073 Łódź			Inwestor Nadleśnictwo Brzeziny z siedzibą w Kaletniku ul. Główna 3 95-040 Koluszki		
Obiekt Budowa drogi leśnej nr 130, przebiegającej przez oddziały: 260~b, 268~b, 276~b Leśnictwa Gałków					
Rysunek Przekroje poprzeczne				Nr rysunku 6-24	
STANOWISKO	IMIĘ I NAZWISKO		NR UPRAWNIEŃ	DATA	PODPIS
Asystent proj.	mgr inż. Paulina Karwańska-Kruszyna			VIII.2020	
Asystent proj.	mgr inż. Paweł Bodzioch			VIII.2020	
Projektant	mgr inż. Ewelina Rzeźnik		LUB/0110/PBD/18	VIII.2020	
Sprawdzający	mgr inż. Jan Moreń		298/89/WŁ	VIII.2020	
Branża	Stadium Proj bud	Data opracow. VIII.2020	Nr umowy		Skala 1:100 Egz.



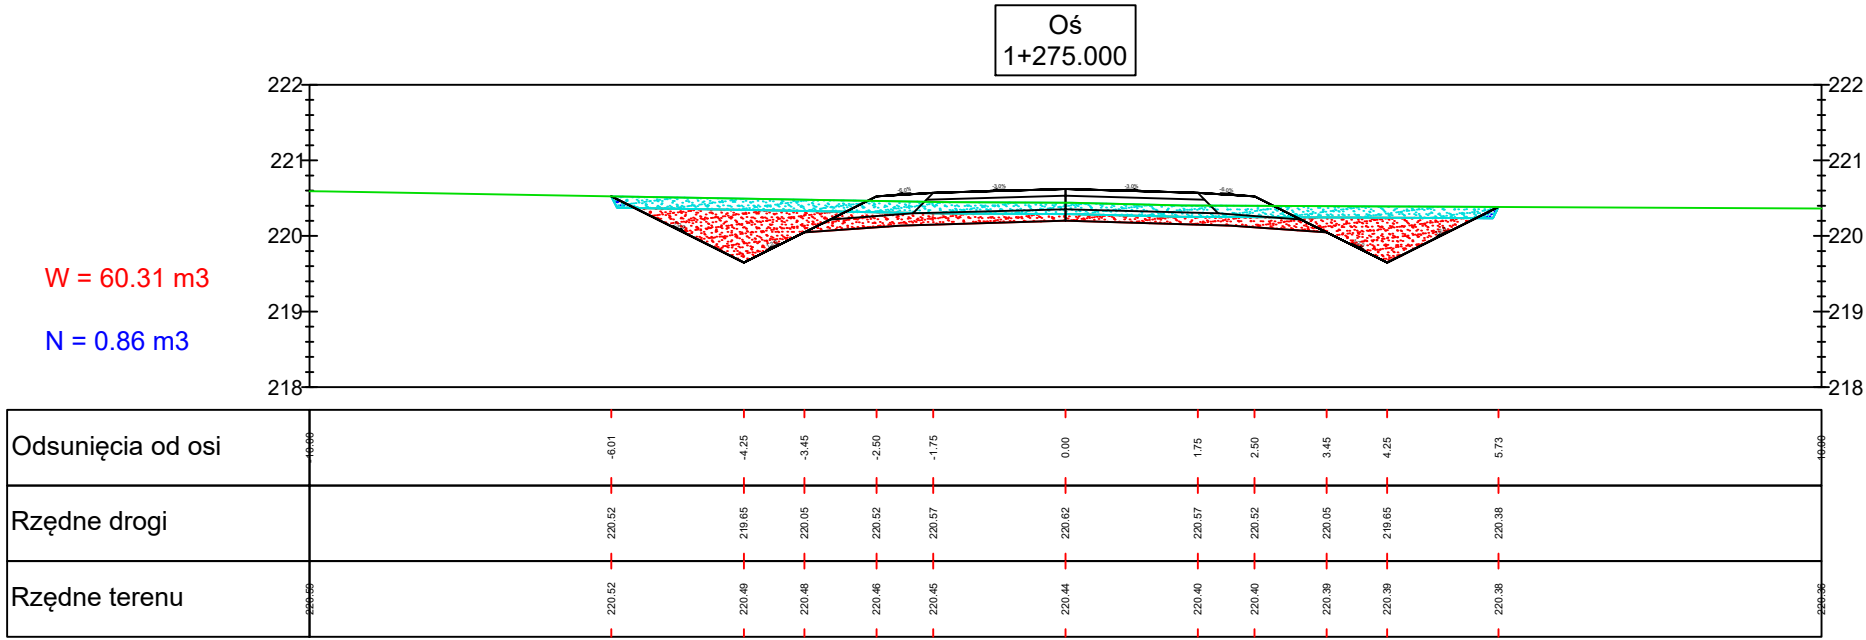


Legenda


Wykop


Nasyp

Odhumusowanie

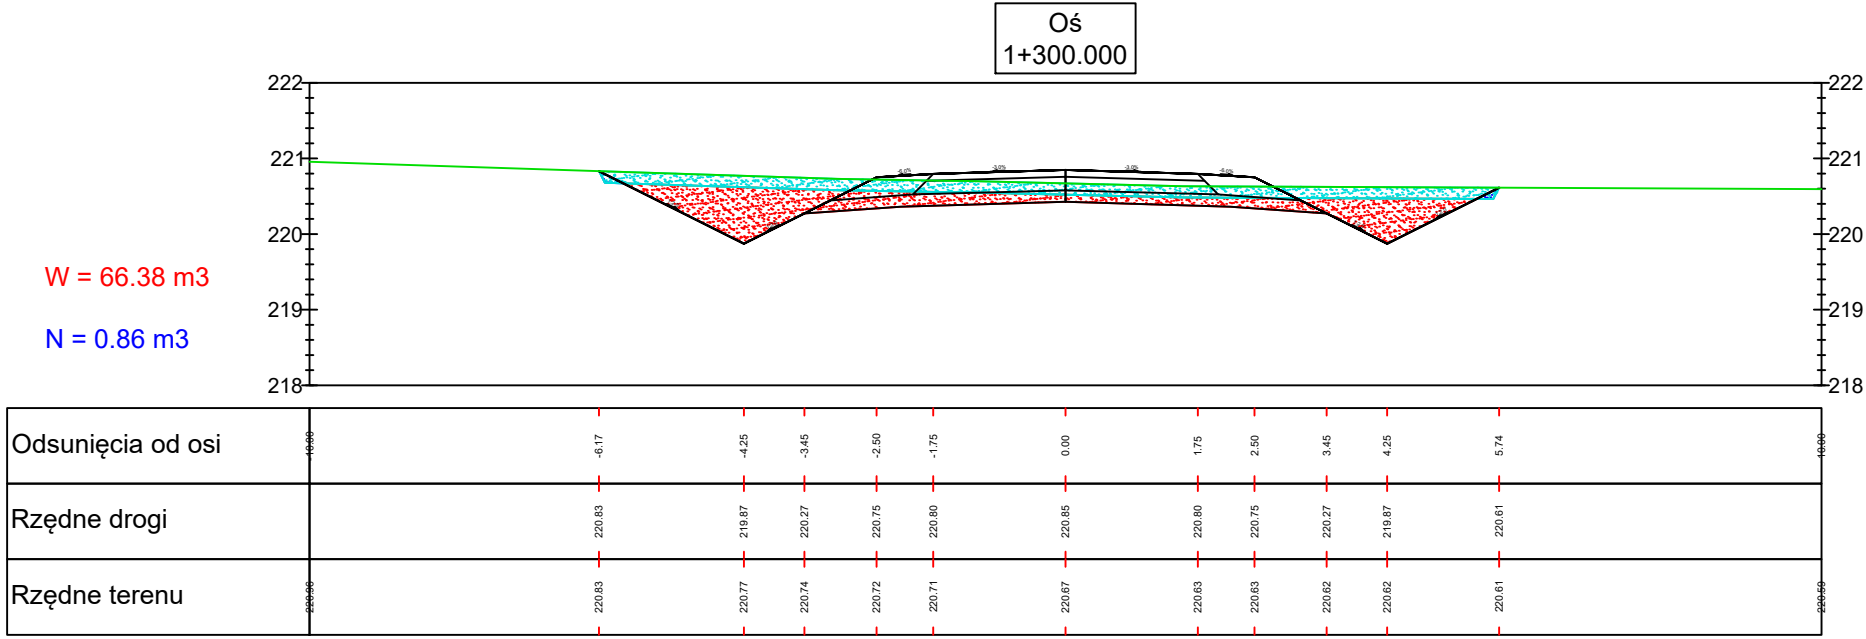

Biuro projektowe Zakład Usługowo-Produkcyjny Lasów Państwowych w Łodzi Ul. Legionów 113 91-073 Łódź			Inwestor Nadleśnictwo Brzeziny z siedzibą w Kaletniku ul. Główna 3 95-040 Koluszki		
Obiekt Budowa drogi leśnej nr 130, przebiegającej przez oddziały: 260~b, 268~b, 276~b Leśnictwa Gałków					
Rysunek Przekroje poprzeczne				Nr rysunku 6-25	
STANOWISKO	IMIĘ I NAZWISKO		NR UPRAWNIEŃ	DATA	PODPIS
Asystent proj.	mgr inż. Paulina Karwańska-Kruszyna			VIII.2020	
Asystent proj.	mgr inż. Paweł Bodzioch			VIII.2020	
Projektant	mgr inż. Ewelina Rzeźnik		LUB/0110/PBD/18	VIII.2020	
Sprawdzający	mgr inż. Jan Moreń		298/89/WŁ	VIII.2020	
Branża	Stadium Proj bud	Data opracow. VIII.2020	Nr umowy		Egz.
			Skala 1:100		

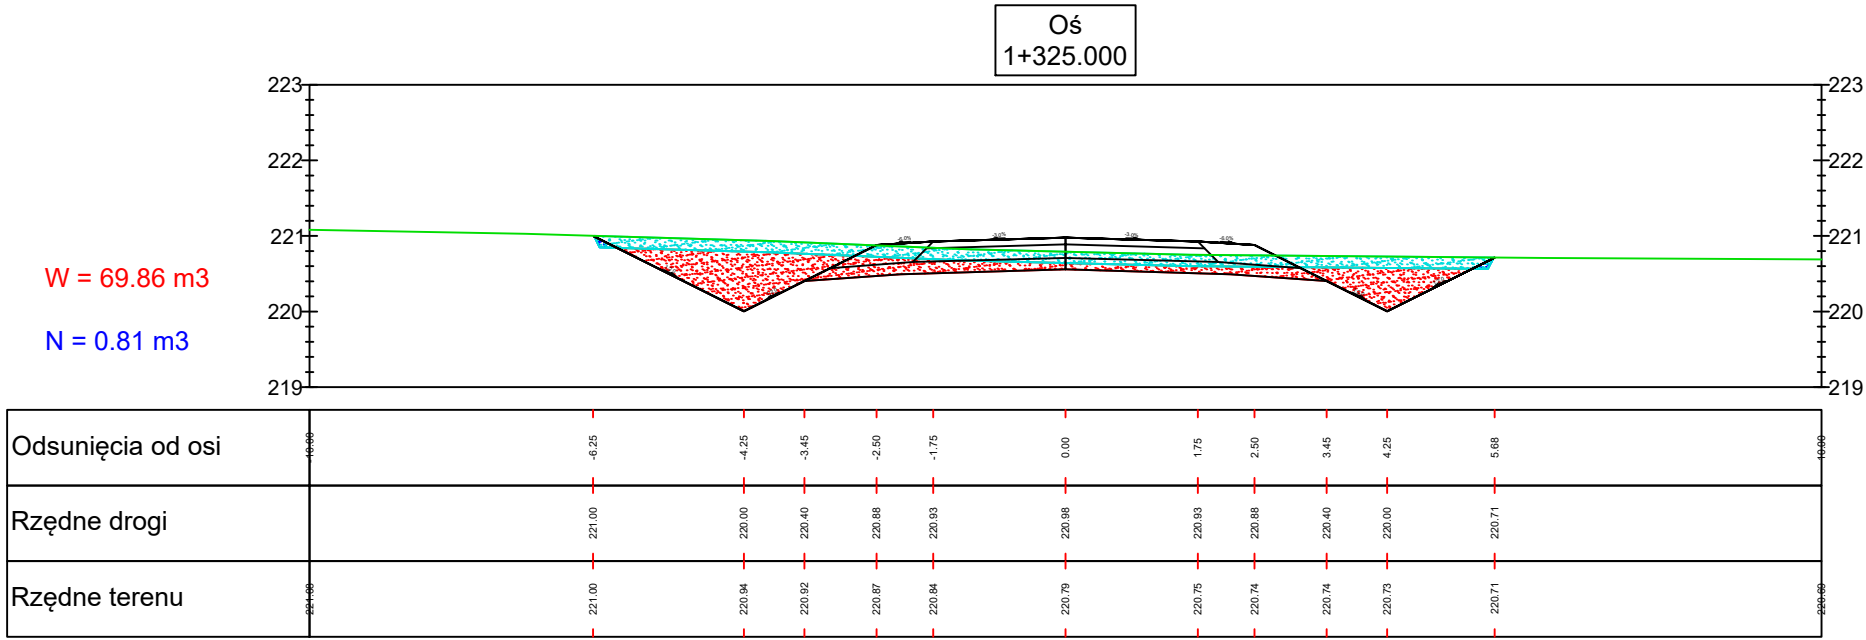

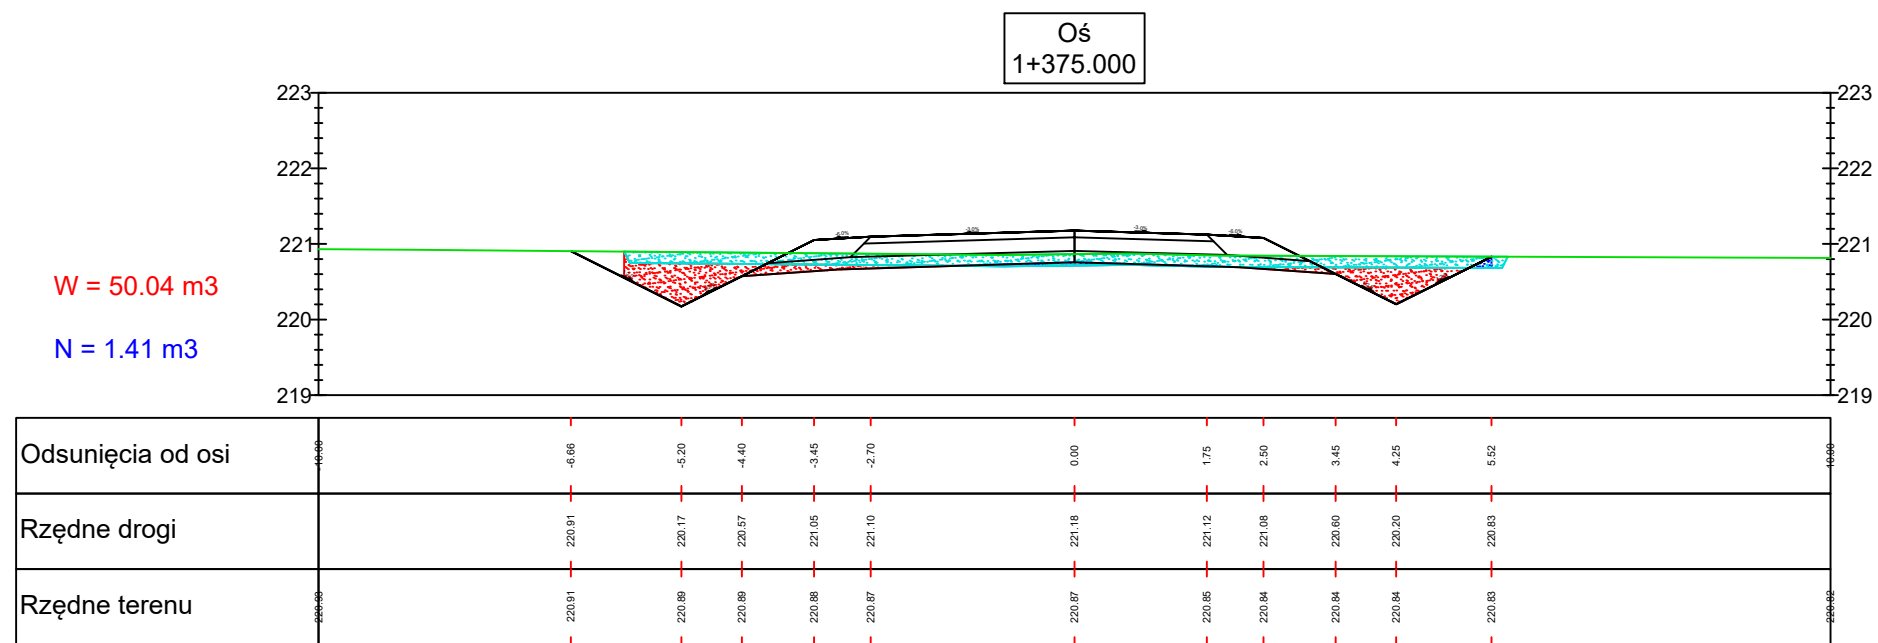

### Legenda

	Wykop
	Nasyp
	Odhumusowanie

Biuro projektowe Zakład Usługowo-Produkcyjny Lasów Państwowych w Łodzi Ul. Legionów 113 91-073 Łódź			Inwestor Nadleśnictwo Brzeziny z siedzibą w Kaletniku ul. Główna 3 95-040 Koluszki		
Obiekt Budowa drogi leśnej nr 130, przebiegającej przez oddziały: 260~b, 268~b, 276~b Leśnictwa Gałków					
Rysunek Przekroje poprzeczne					Nr rysunku 6-27
STANOWISKO	IMIĘ I NAZWISKO	NR UPRAWNIEŃ	DATA	PODPIS	
Asystent proj.	mgr inż. Paulina Karwańska-Kruszyńska		VIII.2020		
Asystent proj.	mgr inż. Paweł Bodzioch		VIII.2020		
Projektant	mgr inż. Ewelina Rzeźnik	LUB/0110/PBD/18	VIII.2020		
Sprawdzający	mgr inż. Jan Moreń	298/89/WŁ	VIII.2020		
Branka	Stadium Proj bud	Data opracow. VIII.2020	Nr umowy		Skala 1:100
					Egz.