


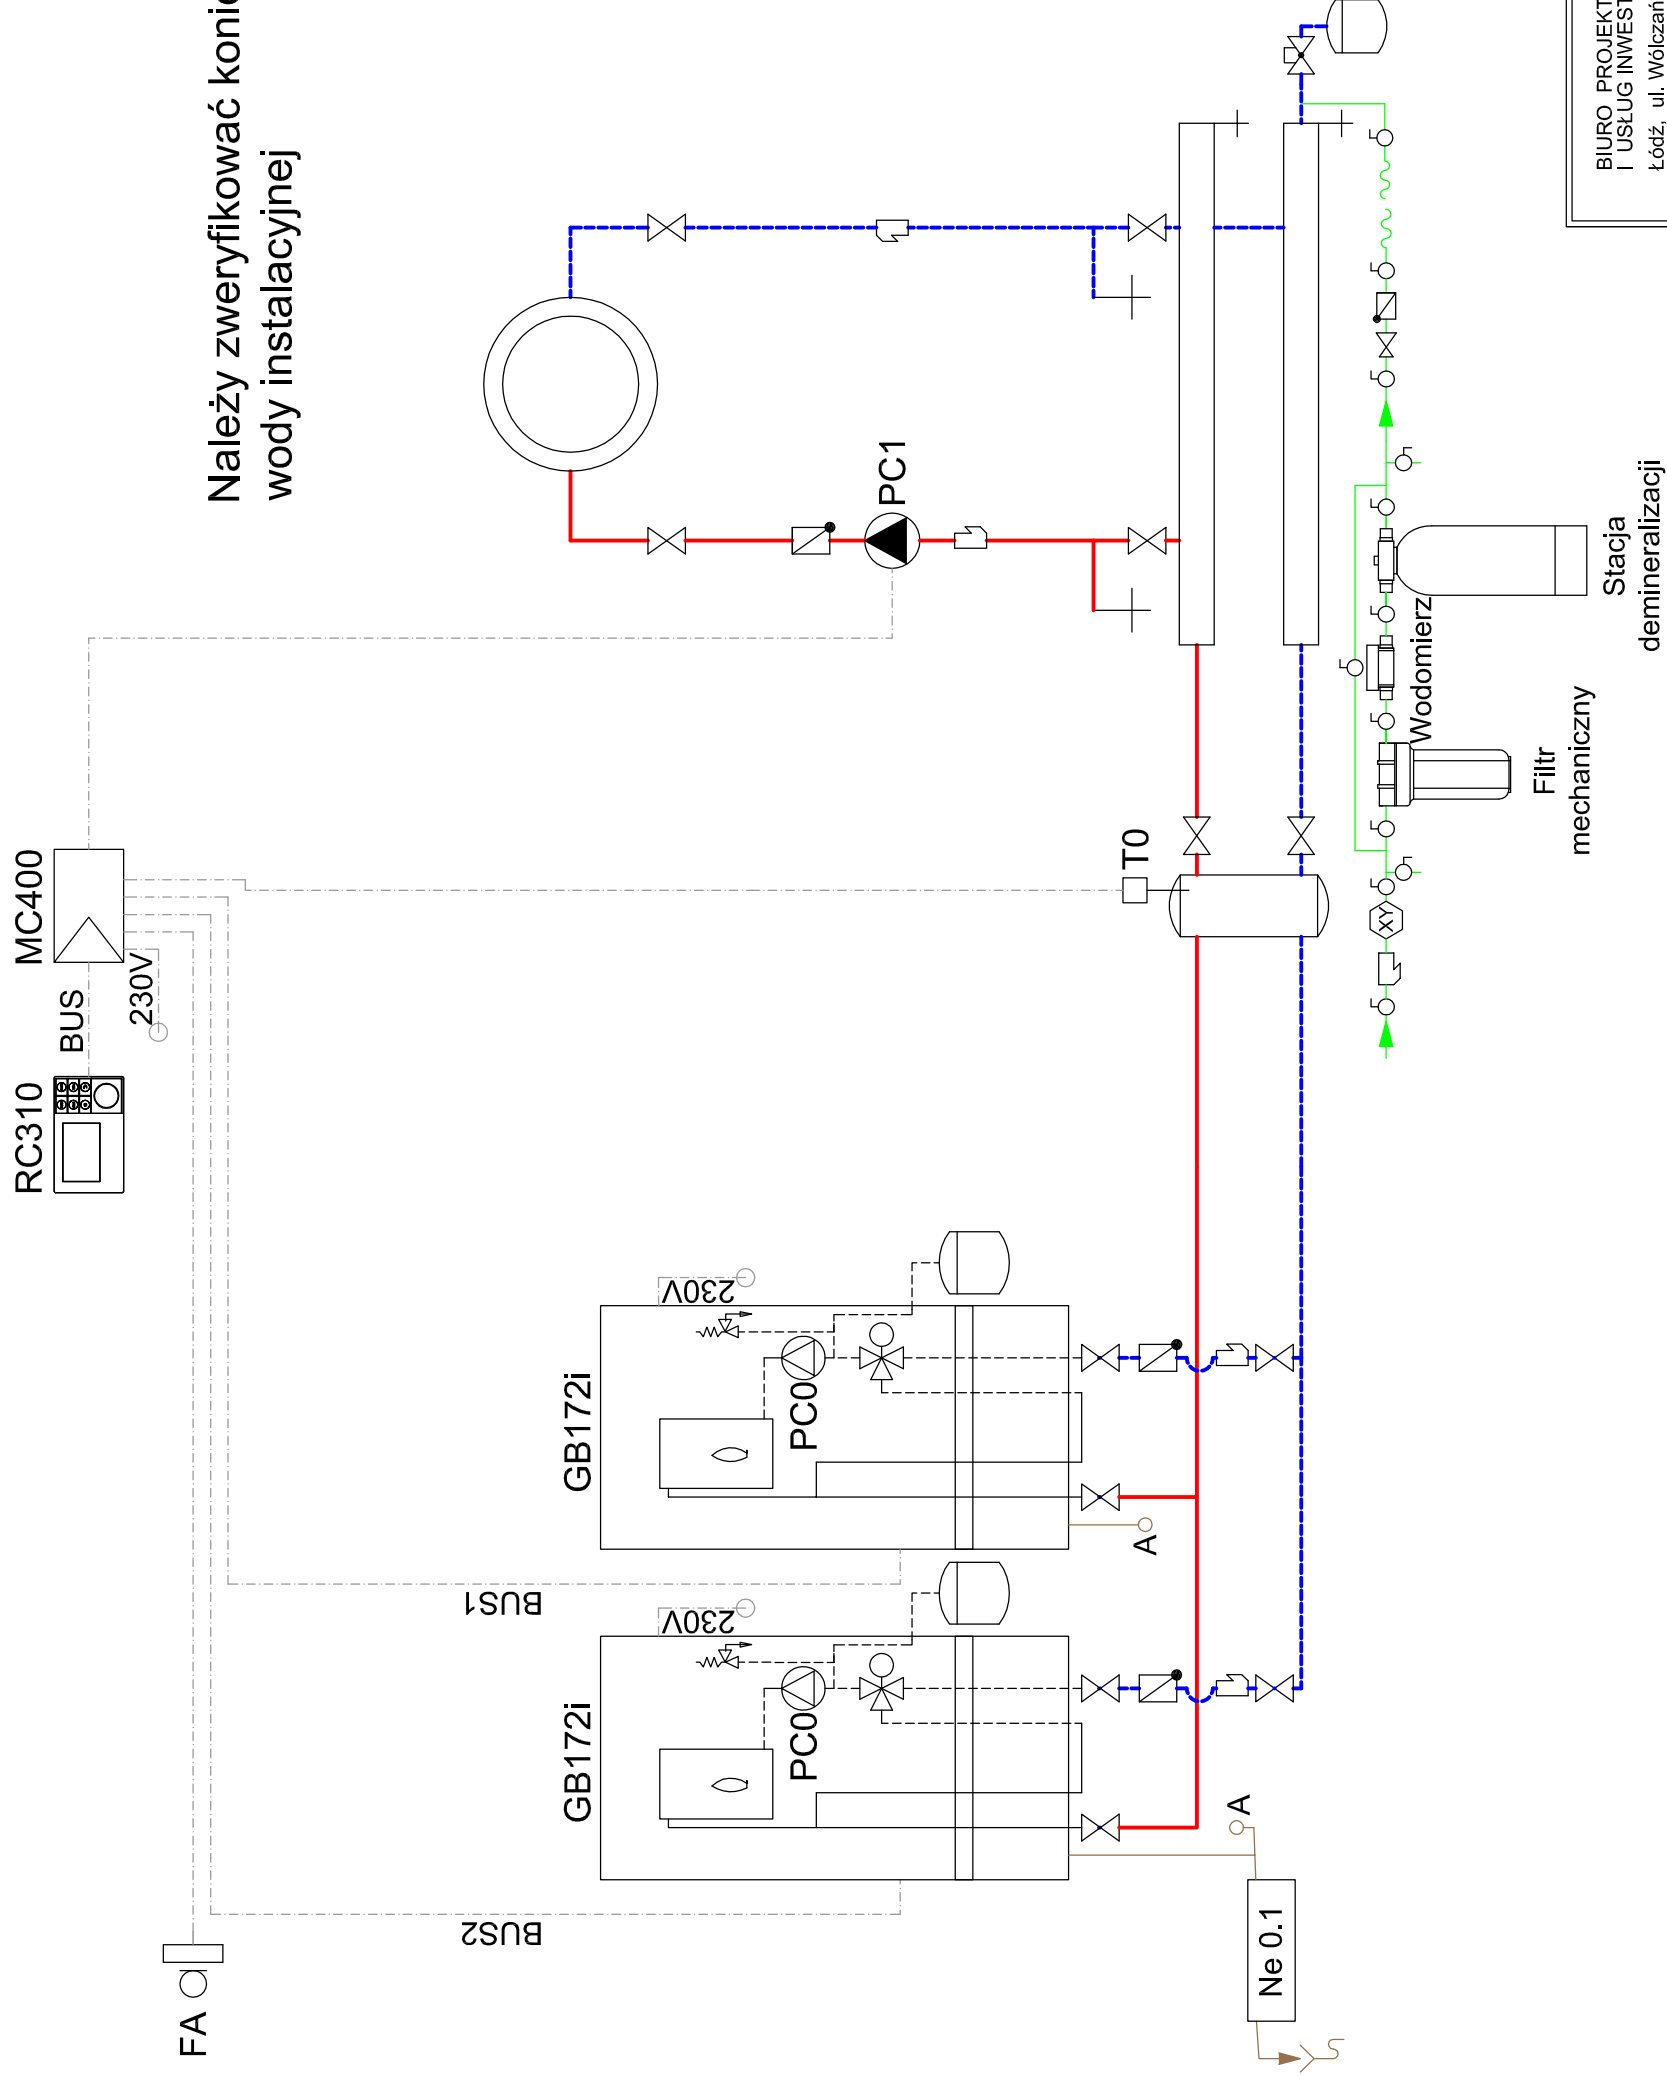

Należy zweryfikować konieczność uzdatniania wody instalacyjnej

Oznaczenie	Kabel elektryczny
PC1	3 x 1.5 ²
VW1	3 x 1.5 ²
PW2	3 x 1.5 ²
230V	3 x 1.5 ²
VC1	4 x 1.5 ²
BUS	2 x 0,5 ²
FA	2 x 0.75 ²
T0	2 x 0.75 ²
TC1	2 x 0.75 ²

BIURO PROJEKTÓW I USŁUG INWESTYCYJNYCH Łódź, ul. Wolczańska 27 tel. (042) 632-36-29		 FILAR S.C.	
Inwestor: Adres:	Łódzki Urząd Wojewódzki w Łodzi Łódź, ul. Piotrkowska 104		
Temat:	PRZEBUDOWA I ROZBUDOWA BUDYNKU MAGAZYNOWEGO ZE ZMIANĄ SPOSOBU UŻYTKOWANIA NA WOJEWÓDZKI MAGAZYN PRZECIWPOWODZIOWY		
Adres:	Łódź, ul. Łąkowa 40, dz. 12/12, obr. P-20		
Tytuł rysunku:	SCHEMAT IDEOWY KOTŁOWNI GAZOWEJ		
Faza: Branża:	Projekt budowlany Instalacje sanitarne		Data: listopad 2019
Projektant:	Stronka inż. Marcin Wiżyk	Stronka upr. nr LOD/0526/POOS/06	Stronka Remiza: 001 Data: listopad 2019
Asystent:	Stronka	Stronka	Symbol rysunku: S
Położenie graniczący:	Stronka mgr inż. Przemysław Kozłowski	Stronka upr. nr 55/02/WŁ	Numer rysunku: 0022