




- Legenda:**
- oś projektowanej linii 400 kV
 - projektowane słupy linii 400 kV - obrys szkieletu nadziemnego
 - projektowane słupy linii 400 kV - obrys szkieletu podziemnego
 - granice powiatów, gmin i obszarów
 - granice działek ewidencyjnych
 - granice terenu objętego wnioskiem o wydanie decyzji o ustaleniu lokalizacji strategicznej inwestycji w zakresie sieci przesyłowej
 - obszar, w stosunku do którego decyzja o ustaleniu lokalizacji strategicznej inwestycji w zakresie sieci przesyłowej ma wyznaczyć skutki, o którym mowa w art. 22 ust. 1 ustawy o ograniczeniu sposobu korzystania z nieruchomości na czas określony, w tym obszar objęty zakazem lub nakazem, o którym mowa w art. 22 ust. 2 ustawy
 - obszar, w stosunku do którego decyzja o ustaleniu lokalizacji strategicznej inwestycji w zakresie sieci przesyłowej ma wyznaczyć skutki, o którym mowa w art. 22 ust. 1 ustawy o ograniczeniu sposobu korzystania z nieruchomości na czas określony, w tym obszar objęty zakazem lub nakazem, o którym mowa w art. 22 ust. 2 ustawy

POMORSKI URZĄD WOJEWÓDZKI
W GDANSKU

Załącznik nr 1 ark. 30
do decyzji Wojewody Pomorskiego
nr WI-III.747.1.4.2025.SM

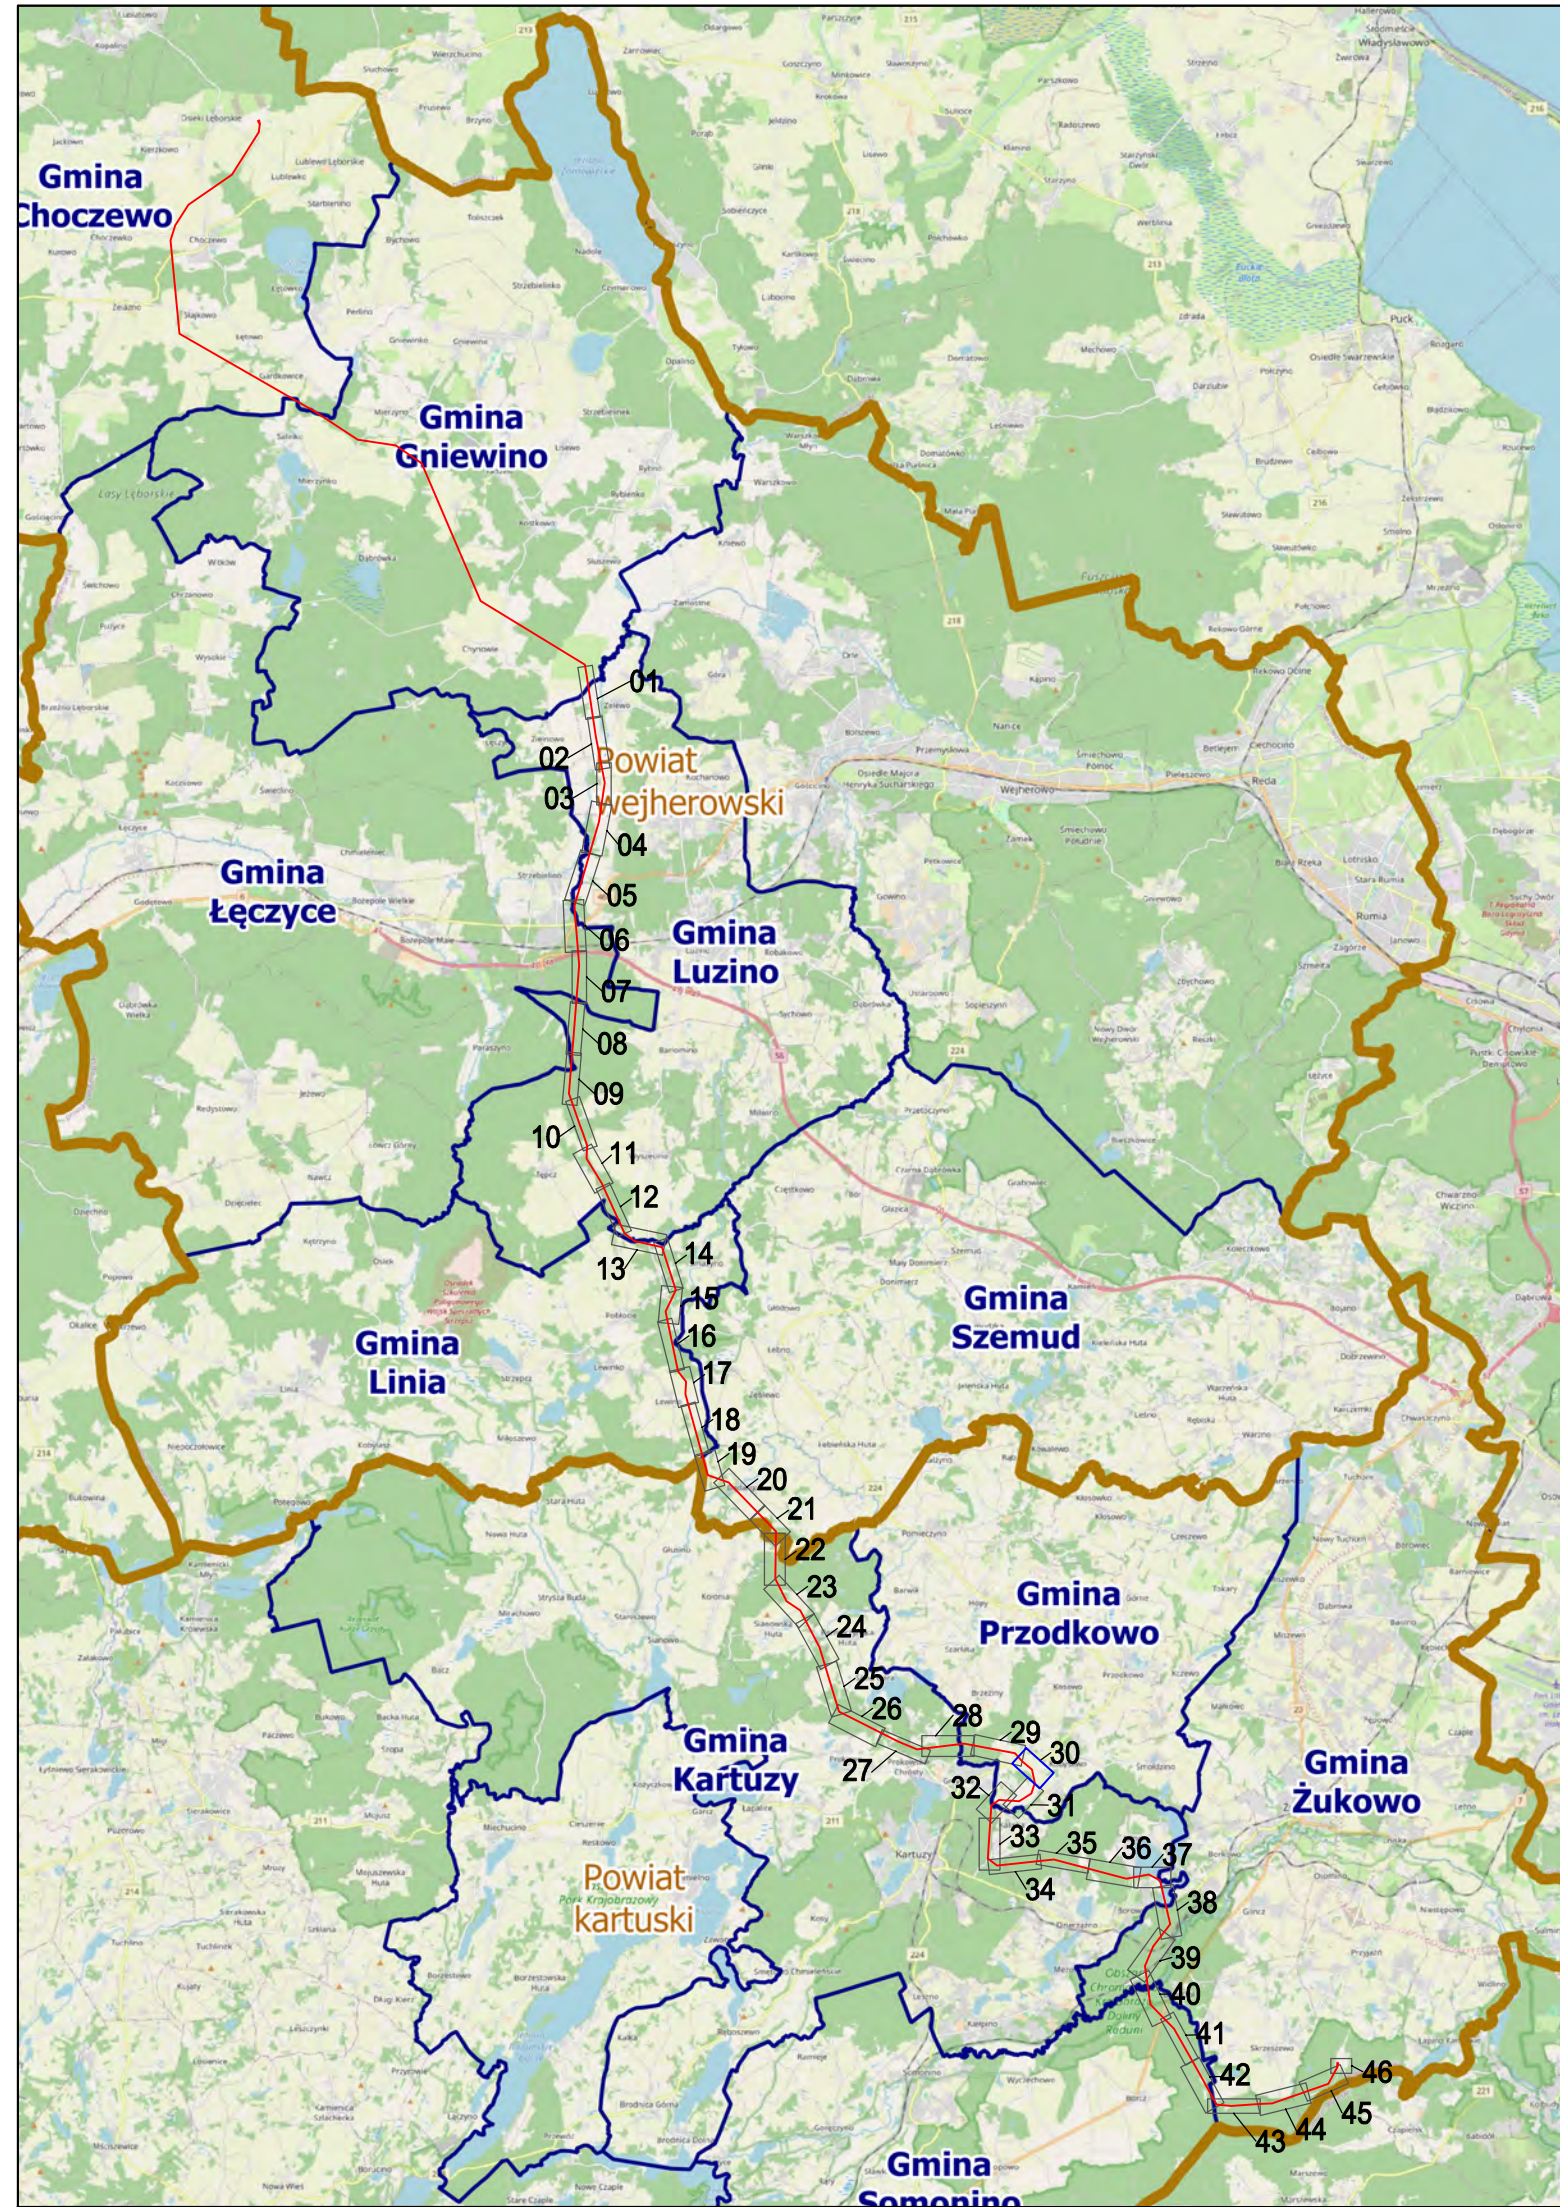