Projektowana zastawka drewniana nr 2 w km 0+215 rowu RM-28
światło b=0,9m ;rz.d. progu 92,20m.n.p.m.
NPP= 92,61m.n.p.m.
wysokość piętrzenia , hp=0,41m

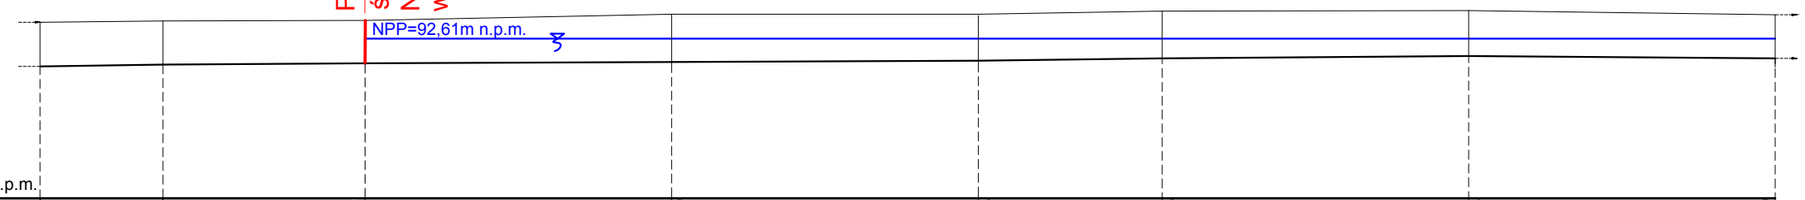

Poziom porówn. 90,00 m.n.p.m.

Rzędna terenu	92,87	92,89		92,90	93,11	93,00		92,98	93,05		93,06	92,99						
Rzędna dna istniejącego	92,15	92,18			92,20	92,22		92,24	92,28		92,32	92,33						
Głębokość istniejąca	0,72	0,71		0,70	0,91	0,78		0,74	0,77		0,74	0,66						
Wymiary	rów leśny RM-28, b-0,7-1,1m; 1:n, 1:1-1,5																	
Odległości [m]	20,0	18,0		15,0	50,0	35,0		15,0	30,0		50,0	5,0		45,0				

Kilometraż

km 0+200 km 0+300 km 0+400

PROJEKTOWANIE , NADZÓR I WYKONAWSTWO ROBÓT

Leonard Szyszka
64-100 Leszno, ul. J.Wiśnowieckiego 4

Nazwa zadania	**Budowa zastawek piętrzacych na terenie Nadleśnictwa Piaski w Leśnictwie Kawcze (Oddz.37-m, 44-i) oraz Leśnictwie Halin (Oddz.217-b)**			
Stadium	**Projekt techniczny**			
Adres obiektu	Leśnictwo Kawcze , oddział 37-m , dz. ewiden.5037/2 obręb ewidencyjny 0010 Sowiny		Skala	1 :100/1000
Rysunek	**PROFIL ROWU LEŚNEGO RM-28(odcinek)**		Rysunek nr	4.2
			Data oprac.	05.2022
Funkcja	Tytuł, imię i nazwisko	Specjalność	Nr upr. bud.	Podpis
Projektant	mgr inż. Leonard Szyszka	wodno-melioracyjna	935/87/Lo	
Projektant				