

MUBERT WOJTKOWSKI 607-77-45-77




Planowana zastawka w
I. Halin
Nadleśnictwo Piaski
Halin
Stan na 16-11-2021

OSIEK



Skala 1:1500
0 10 20 m

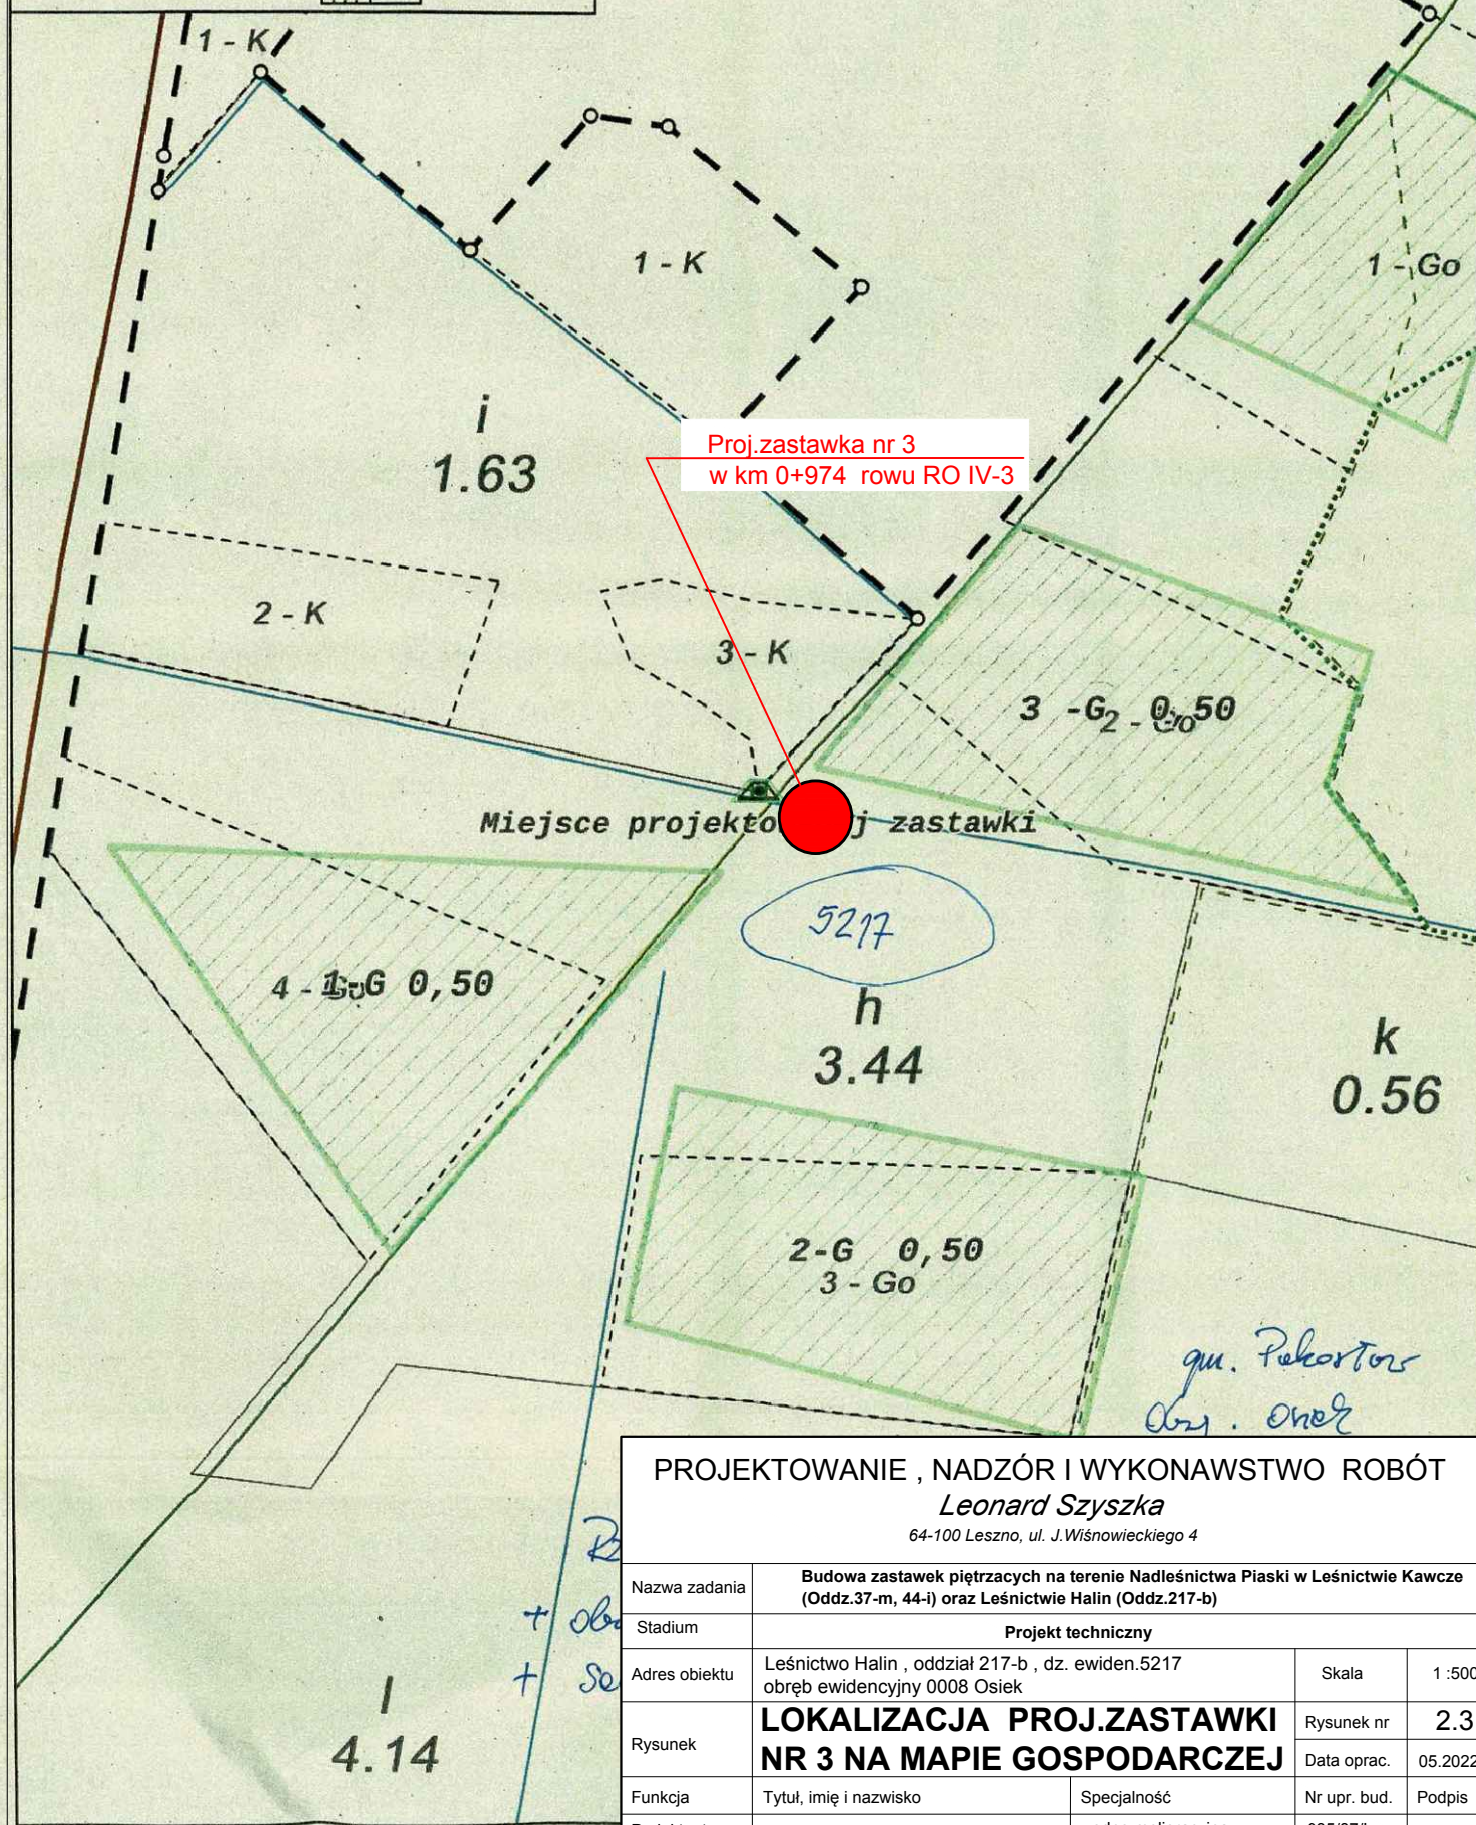

PROJEKTOWANIE , NADZÓR I WYKONAWSTWO ROBÓT

Leonard Szyszka

64-100 Leszno, ul. J. Wiśniewskiego 4

Nazwa zadania	Budowa zastawek piętrzących na terenie Nadleśnictwa Piaski w Leśnictwie Kawcze (Oddz.37-m, 44-i) oraz Leśnictwie Halin (Oddz.217-b)			
Stadium	Projekt techniczny			
Adres obiektu	Leśnictwo Halin , oddział 217-b , dz. ewiden.5217 obręb ewidencyjny 0008 Osiek	Skala	1 :500	
Rysunek	LOKALIZACJA PROJ.ZASTAWKI NR 3 NA MAPIE GOSPODARCZEJ		Rysunek nr	2.3
Funkcja	Tytuł, imię i nazwisko	Specjalność	Nr upr. bud.	Podpis
Projektant	mgr inż. Leonard Szyszka	wodno-melioracyjna	935/87/Lo	
Projektant				