
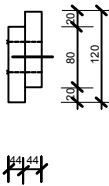


Szandor zakładany
1:10

Rzut z góry

Przekrój B-B

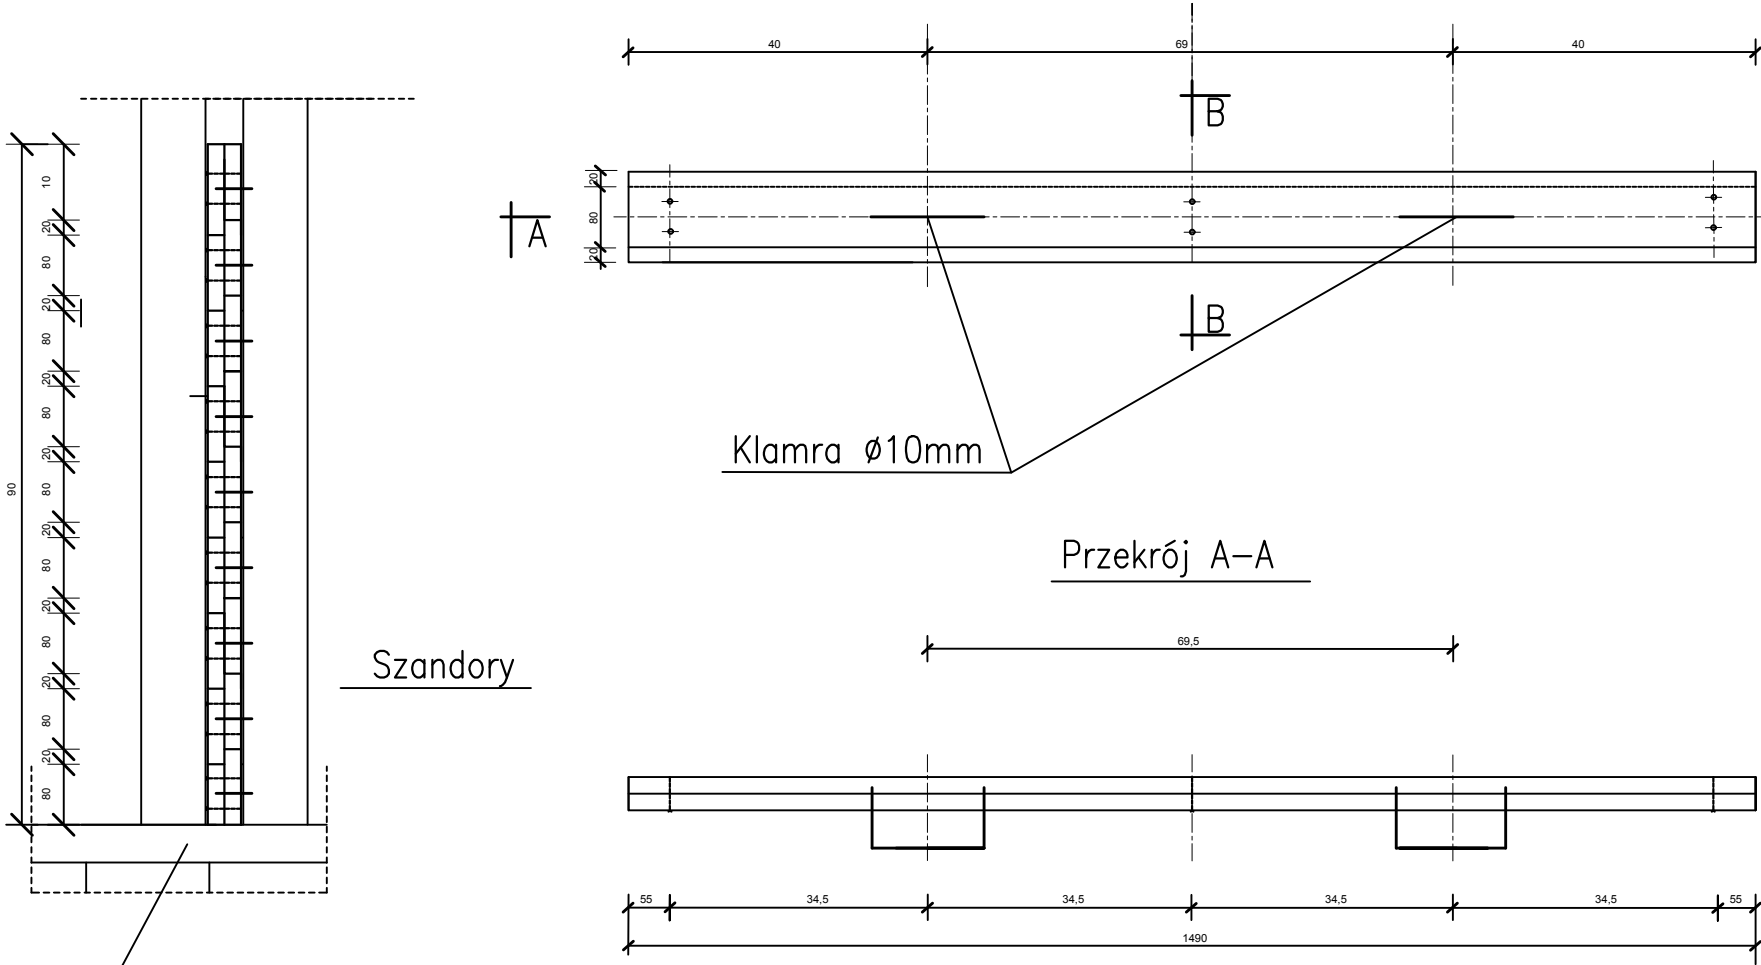

Deska progowa

Szandory

PROJEKTOWANIE , NADZÓR I WYKONAWSTWO ROBÓT <i>Leonard Szyszka</i> 64-100 Leszno, ul. J.Wiśnowieckiego 4				
Nazwa zadania	Budowa zastawek piętrzących na terenie Nadleśnictwa Piaski w Leśnictwie Kawcze (Oddz.37-m, 44-i) oraz Leśnictwie Halin (Oddz.217-b)			
Stadium	Projekt techniczny			
Adres obiektu	Leśnictwo Kawcze , oddział 44-i , dz. ewiden.5044/2 obręb ewidencyjny 0010 Sowiny	Skala	1 :10	
Rysunek	SZANDORY DREWNIANE ZASTAWKA NR 1	Rysunek nr	6.1	
		Data oprac.	05.2022	
Funkcja	Tytuł, imię i nazwisko	Specjalność	Nr upr. bud.	Podpis
Projektant	mgr inż. Leonard Szyszka	wodno-melioracyjna	935/87/Lo	
Projektant				