


LEGENDA

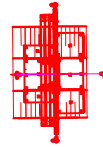

Projektowana zastawka

(np)km 0+200




Kilometraż

Oś rowu RM-25

nr.dz

Nr ewidencyjny działki objętej opracowaniem

Proj.zastawka drewniana nr 1 w km 0+158 rowu RM-25
światło b=1,40m ; rz. progu 90,60m.n.p.m.
NPP= 91,51m.n.p.m.
wysokość piętrzenia , hp=0,91m

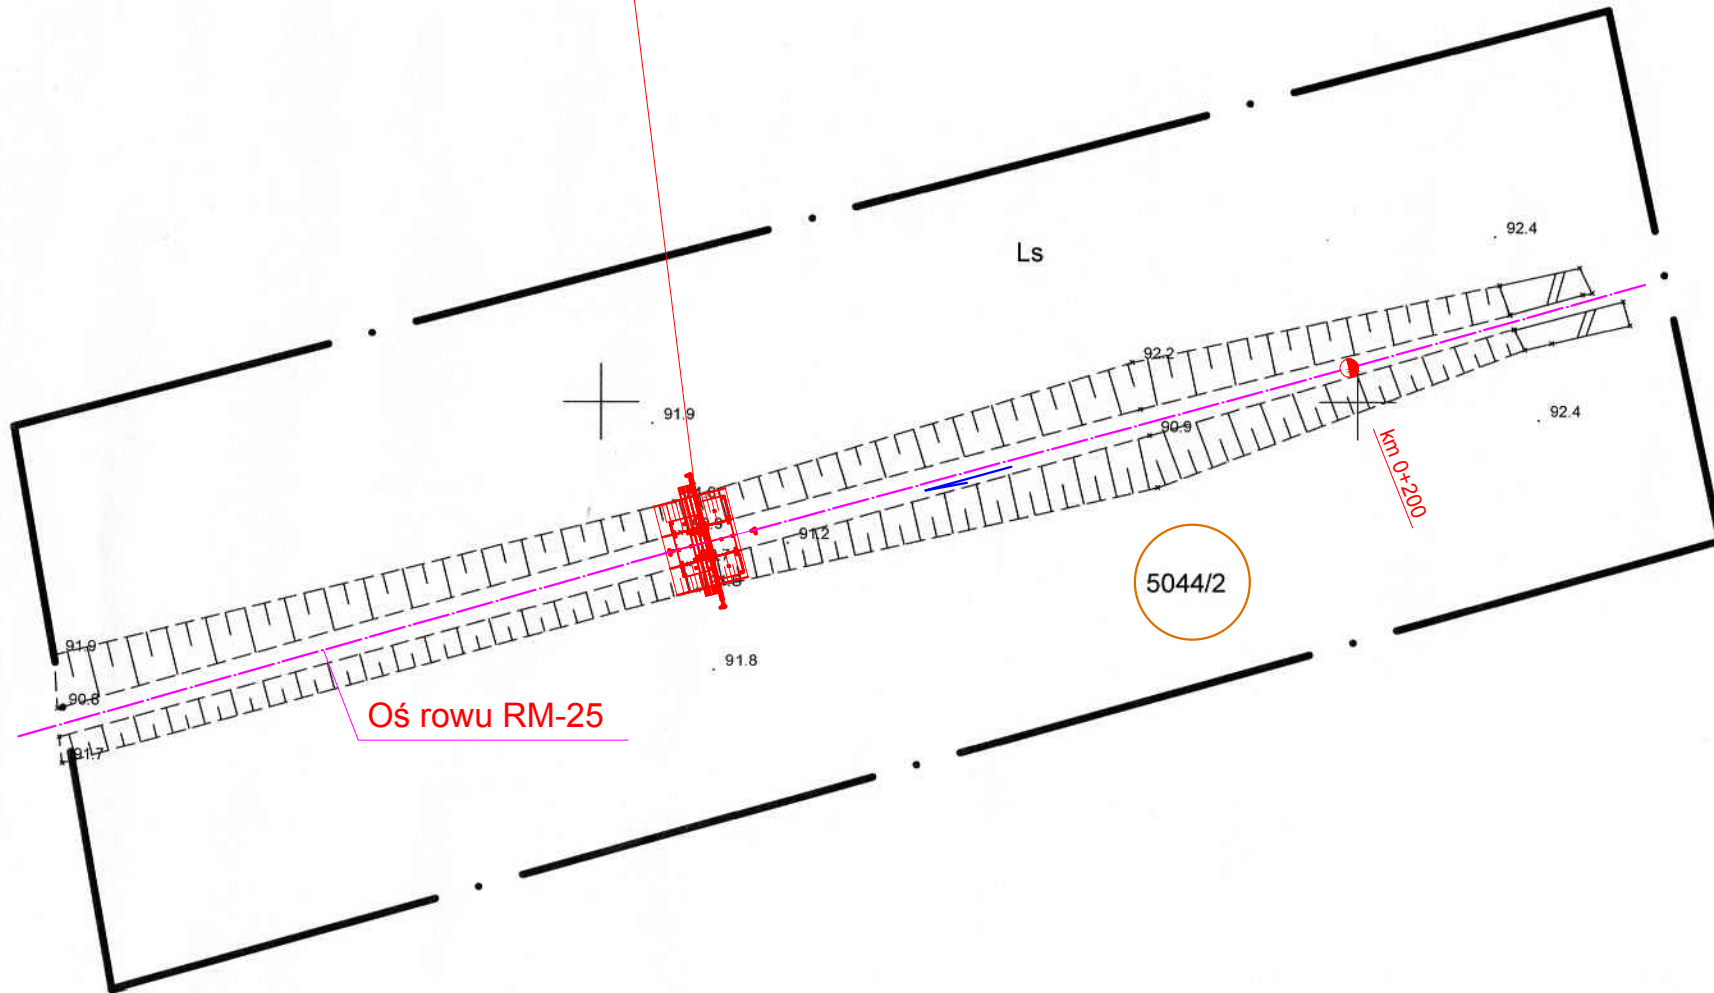

PROJEKTOWANIE , NADZÓR I WYKONAWSTWO ROBÓT Leonard Szyszka

64-100 Leszno, ul. J.Wiśnowieckiego 4

Nazwa zadania	Budowa zastawek piętrzących na terenie Nadleśnictwa Piaski w Leśnictwie Kawcze (Oddz.37-m, 44-i) oraz Leśnictwie Halin (Oddz.217-b)		
Stadium	Projekt techniczny		
Adres obiektu	Leśnictwo Kawcze , oddział 44-i , dz. ewiden.5044/2 obręb ewidencyjny 0010 Sowiny	Skala	1 : 500
Rysunek	PLAN ZAGOSPODROWANIA TERENU ZASTAWKI NR 1	Rysunek nr	3.1
		Data oprac.	05.2022
Funkcja	Tytuł, imię i nazwisko	Specjalność	Nr upr. bud.
Projektant	mgr inż. Leonard Szyszka	wodno-melioracyjna	935/87/Lo
Projektant			

MAPA DO CELÓW PROJEKTOWYCH

Oznaczenie kancelaryjne zgłoszenia pracy geodezyjnej	DGK.6640.2021.2021
Nazwa miejscowości	Sowiny
Jednostka ewidencyjna - identyfikator	302201_5
Jednostka ewidencyjna - nazwa	Bojanowo
Obręb ewidencyjny - identyfikator	0010
Obręb ewidencyjny - nazwa	Sowiny
Układ współrzędnych prostokątnych płaskich	2000/18
Układ współrzędnych wysokościowych	PL-EVRF2007-NH
Oznaczenie granic aktualizacji obszaru	— • —
Skala	1:500
Numer działki	różne
	2021-11-24

USŁUGI GEODEZYJNE
Piotr Dolata
64-100 LESZNO, ul. Niepodległości 49
tel. +48 601 752 955
NIP: 697 15 88 513, REGON: 008276954

nazwa/imię i nazwisko wykonawcy
podpis osoby reprezentującej wykonawcę

PIOTR DOLATA
geodeta uprawniony
Uprawnienia nr 8676
64-100 LESZNO, ul.Narutowicza 131
tel. 65-529 09 21, tel.kom. 601 752 955

imię i nazwisko geodety uprawnionego
nr uprawnień i podpis geodety

Dokument został popisany elektronicznie przez Piotra Dolatę.

Poświadczam, że niniejszy dokument został opracowany w wyniku prac geodezyjnych i kartograficznych, których rezultaty zawiera operat techniczny pozytywnie zweryfikowany. Jednocześnie informuję, że jestem świadomy odpowiedzialności karnej za złożenie fałszywego oświadczenia.

STAROSTA RAWICKI

DGK.6640.2021.2021
(Identyfikator zgłoszenia prac geodezyjnych)

PROJEKT NR 1 z dn. 10.12.2021
(Numer oraz data sporządzenia dokumentu zawierającego wynik pozytywnej weryfikacji)

PIOTR DOLATA
geodeta uprawniony
Uprawnienia nr 8676
64-100 LESZNO, ul.Narutowicza 131
tel. 65-529 09 21, tel.kom. 601 752 955