


LEGENDA:	
<div>EI 30</div>	OZNACZENIE
<div>90 200</div> DIN	DRZWI ISTNIEJĄCE
<div>HP</div>	ISTNIEJĄCY HYDRANT POŻAROWY
<div></div>	OBSZAR WYŁĄCZONY Z OPRACOWANIA



Projekt jest w rozumieniu ustawy o prawie autorskim i prawach pokrewnych
utworem architektoniczno-urbanistycznym i jest chroniony prawem autorskim.

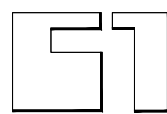

jednostka projektowa:
"S.T. ARCHITEKCI" Sp. z o.o.
Ul. Gen. M. Langiewicza 18 (II piętro) 35-021 Rzeszów
tel. (017) 862 81 66, 500 050 022, 501 308 898

temat / nazwa :
faza:IN
PRZEBUDOWA CZĘŚCI ISTNIEJĄCEGO BUDYNKU PRZY UL.
LISA KULI 20 DLA JEDNOSTEK PROKURATURY OKRĘGU
RZESZOWSKIEGO

inwestor:
Prokuratura Okręgowa w Rzeszowie
35-078 Rzeszów, ul. Hetmańska 45d

adres inwestycji:
ul. Plk. Lisa-Kuli 20, 35-032 Rzeszów
działka nr 2136/2, obręb ewidencyjny: 207 Rzeszów

branża:
ARCHITEKTURA

nazwa rysunku:
RZUT 5 PIĘTRA - INWENTARYZACJA

branża:
IN

skala:
1:100

nr rys:
A 07

imię i nazwisko:

nr uprawnień :

data:

podpis:

ARCHITEKTURA/ projektant:

arch. Robert SZULAR

131/99

03.08.2018r.

ARCHITEKTURA/ współpraca:

arch. Joanna WĘGRZYN

3/PKOKK/2016

03.08.2018r.

arch. Agnieszka KANIEWSKA

03.08.2018r.

stud. Urszula TYLUTKA

03.08.2018r.


ARCHITEKTURA/ sprawdzający:

arch. Maciej TRYBUS

A-122/01

03.08.2018r.

Maciej Trybus

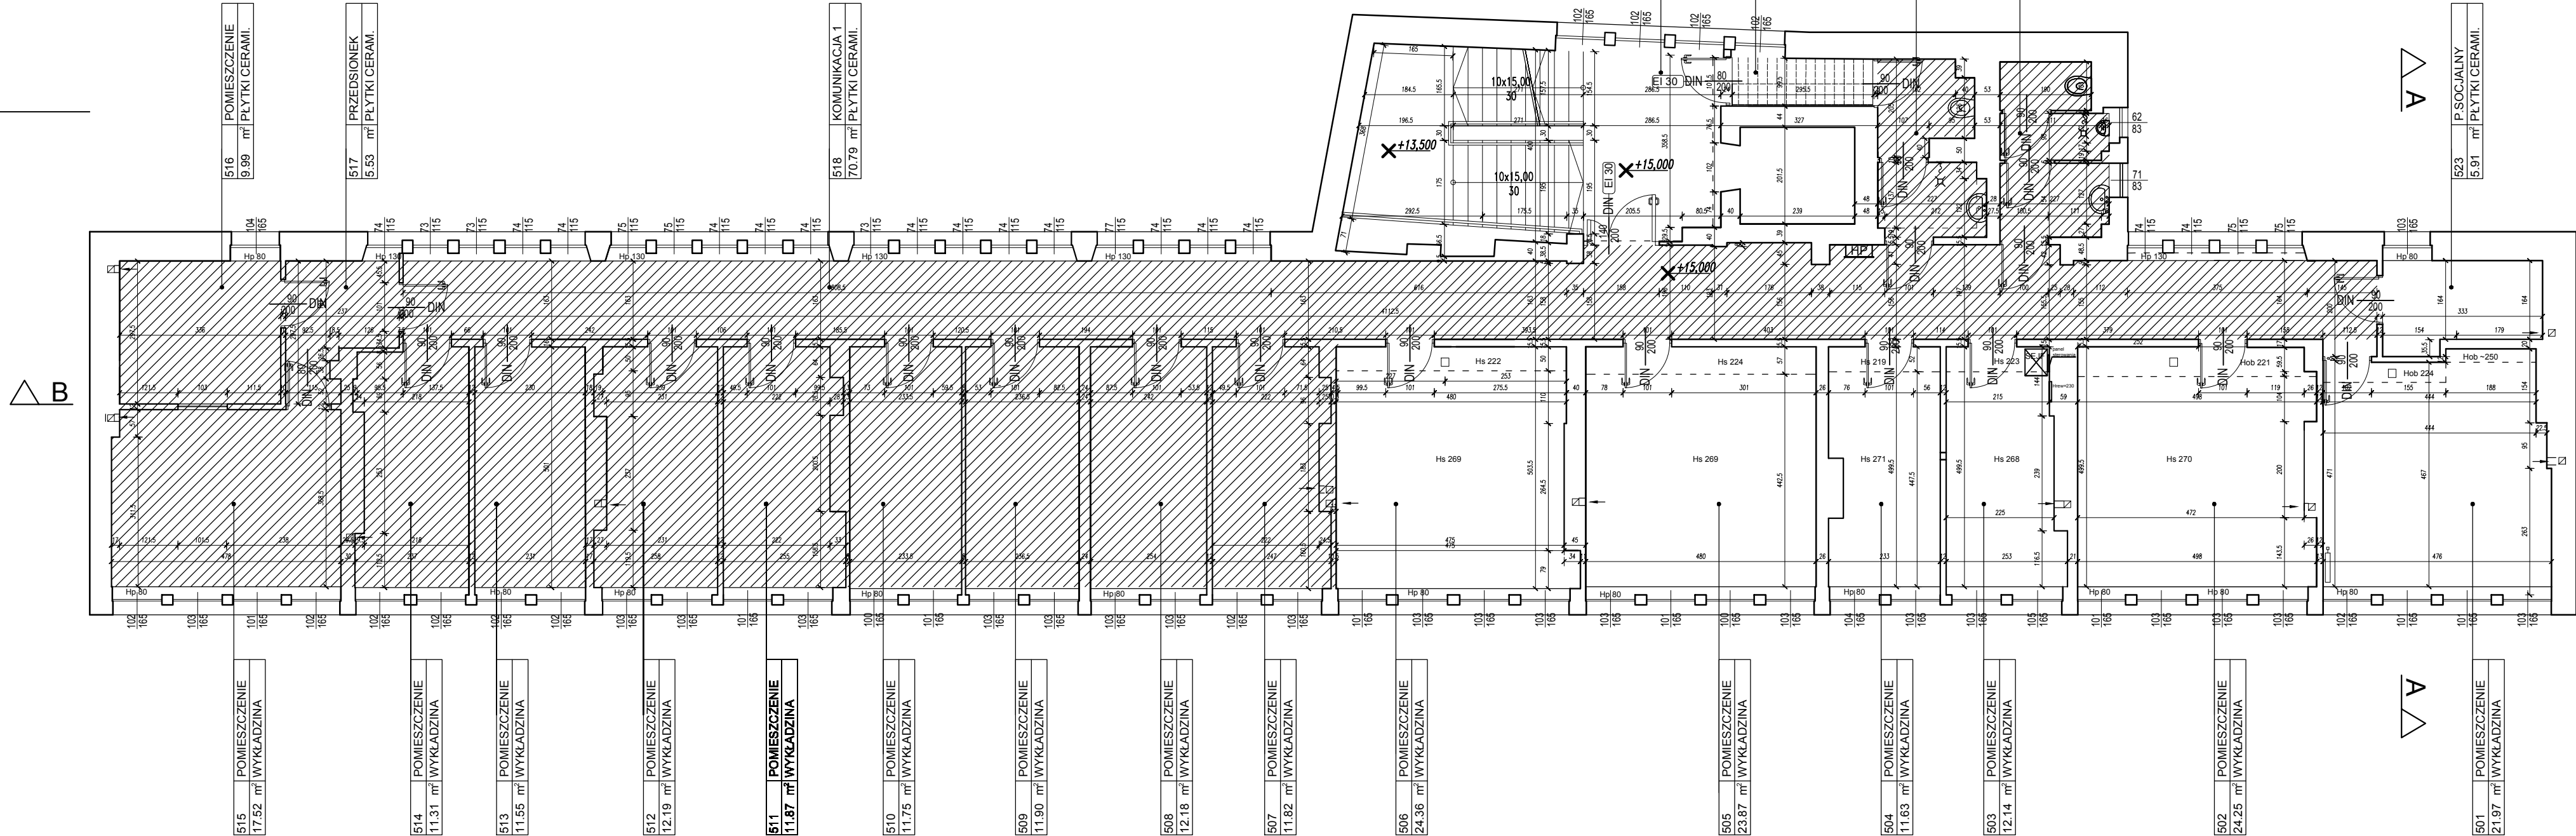

515 POMIESZCZENIE 17.52 m² WYKŁADZINA

516 POMIESZCZENIE 9.99 m² PŁYTKI CERAMI.

517 PRZEDSIONIEK 5.53 m² PŁYTKI CERAMI.

518 KOMUNIKACJA 1 70.79 m² PŁYTKI CERAMI.

519 KOMUNIKACJA 2 30.77 m² PŁYTKI CERAMI.

520 KOMUNIKACJA 3 3.0 m² PŁYTKI CERAMI.

521 TOALETA DAMSKA 7.14 m² PŁYTKI CERAMI.

522 TOALETA MĘSKA 7.74 m² PŁYTKI CERAMI.

523 P.SOCJALNY 5.91 m² PŁYTKI CERAMI.

509 POMIESZCZENIE 11.90 m² WYKŁADZINA

510 POMIESZCZENIE 11.75 m² WYKŁADZINA

511 POMIESZCZENIE 11.87 m² WYKŁADZINA

512 POMIESZCZENIE 12.19 m² WYKŁADZINA

513 POMIESZCZENIE 11.55 m² WYKŁADZINA

514 POMIESZCZENIE 11.31 m² WYKŁADZINA

508 POMIESZCZENIE 12.18 m² WYKŁADZINA

507 POMIESZCZENIE 11.82 m² WYKŁADZINA

506 POMIESZCZENIE 24.36 m² WYKŁADZINA

505 POMIESZCZENIE 23.87 m² WYKŁADZINA

504 POMIESZCZENIE 11.63 m² WYKŁADZINA

503 POMIESZCZENIE 12.14 m² WYKŁADZINA

502 POMIESZCZENIE 24.25 m² WYKŁADZINA

501 POMIESZCZENIE 21.97 m² WYKŁADZINA