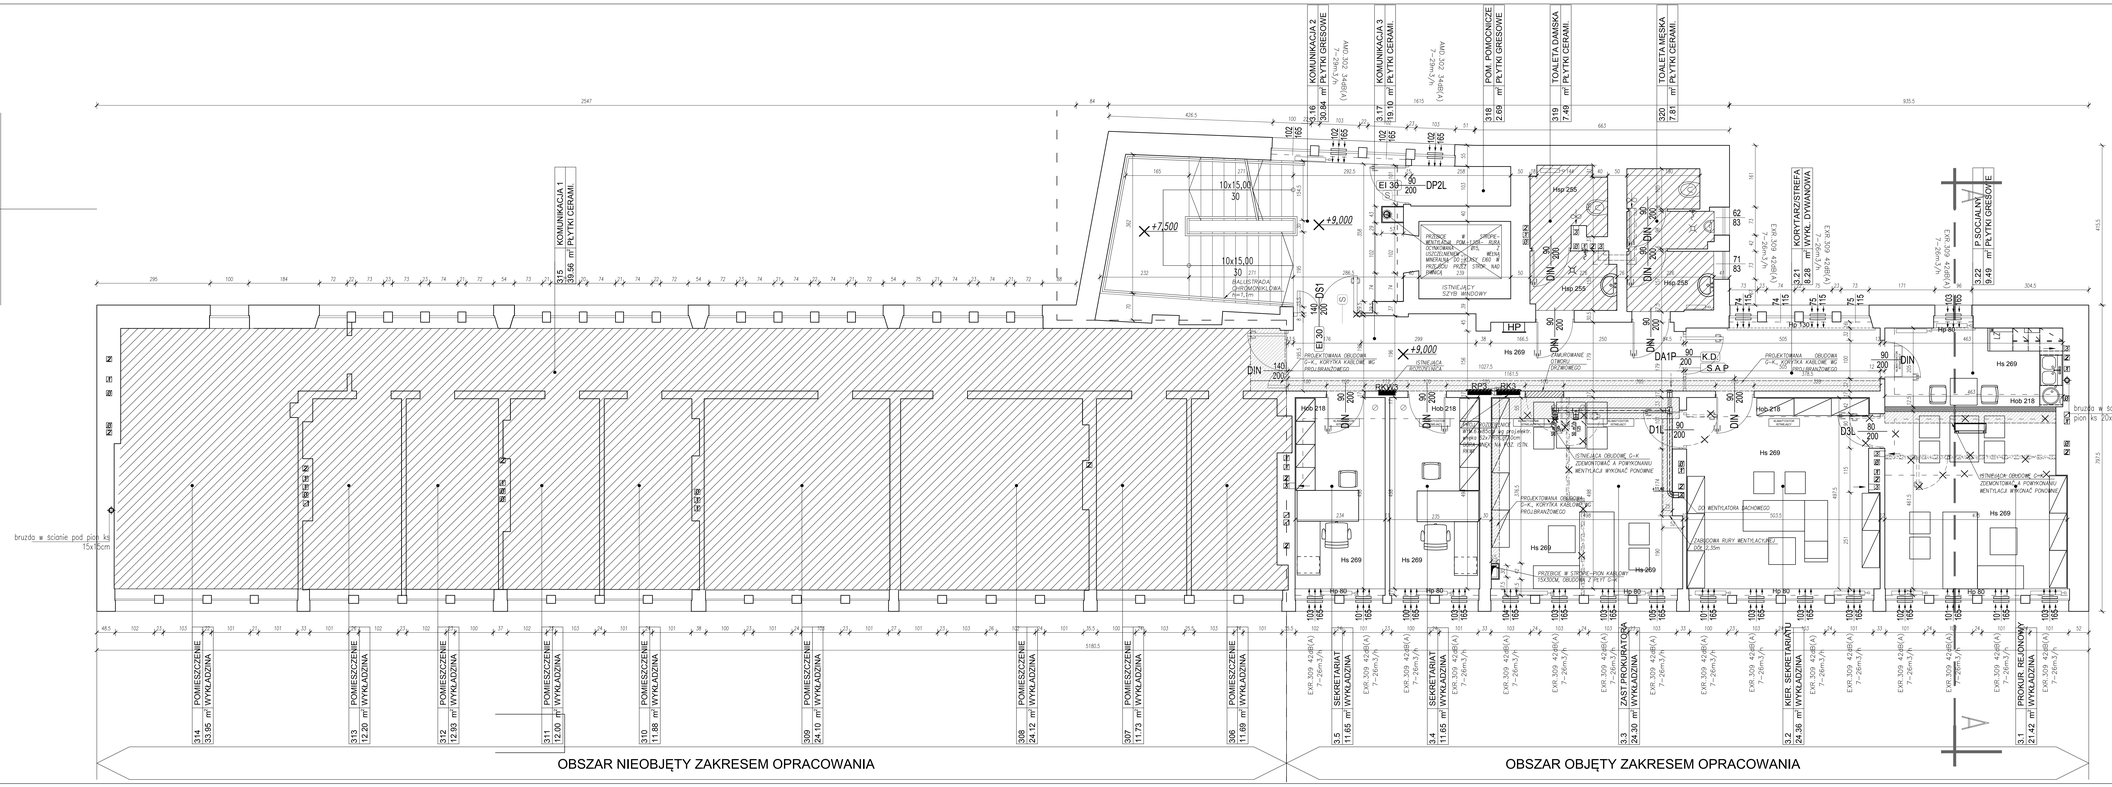

LEGENDA:

	PROJEKTOWANE WYBURZENIA, DEMONTAŻE
	PROJEKTOWANE ZAMUROWANIA
	PROJEKTOWANE ŚCIANY DZIAŁOWE GK
K.D.	DRZWI OBJĘTE KONTROLĄ DOSTĘPU
EI 30	OZNACZENIE
S A P	DRZWI WŁĄCZONE DO SYSTEMU SYGN. POŻAR.
S	DRZWI DYMOSZCZELNE
	WENTYLATOR WSPOMAGANY ELEKTRYCZNIE
90 / 200 DIN	DRZWI ISTNIEJĄCE
90 / 200	DRZWI PROJEKTOWANE
HP	ISTNIEJĄCY HYDRANT POŻAROWY
	OBSZAR WYŁĄCZONY Z OPRACOWANIA
	PROJEKTOWANE NAWIEWNIKI OKIENNE

Projekt jest w rozumieniu ustawy o prawie autorskim i prawach pokrewnych utworem architektoniczno-urbanistycznym i jest chroniony prawem autorskim.

jednostka projektowa:
"S.T. ARCHITEKCI" Sp. z o.o.
Lt. Gen. M. Langiewicza 18 (II piętro) 35-021 Rzeszów
tel. (017) 862 81 66, 500 050 022, 501 306 898

temat / nazwa: faza PW:	PRZEBUDOWA CZĘŚCI ISTNIEJĄCEGO BUDYNKU PRZY UL. ŁUKA KULI 20 DLA JEDNOSTEK PROKURATURY OKRĘGU RZESZOWSKIEGO
inwestor:	Prokuratura Okręgowa w Rzeszowie 35-078 Rzeszów ul. Hetmańska 45d
adres inwestycji:	ul. Płk. Lisa-Kuli 20; 35-032 Rzeszów działka nr 213/2, obręb ewidencyjny: 207 Rzeszów
branża: ARCHITEKTURA	faza: PW / skala: 1:50
nazwa rysunku: RZUT 3 PIĘTRA	branża: A / nr rys: A 05

imię i nazwisko	nr uprawnień	data	podpis
ARCHITEKTURA projektant:			
arch. Robert SZULAR	131/99	30.10.2018r.	
ARCHITEKTURA współpraca:			
arch. Joanna WĘGRZYN	3/PKOWK/2016	30.10.2018r.	
stud. Urszula TYLUTKA		30.10.2018r.	
ARCHITEKTURA sprawdzający:			
arch. Maciej TRYBUS	A-122/01	30.10.2018r.	