


## PARTER

007	KOMUNIKACJA 5
11.21	m <sup>2</sup> PŁYTKI GRESOWE


08	POMIESZCZENIE
2.68 m <sup>2</sup>	PŁYTKI GRESOWE

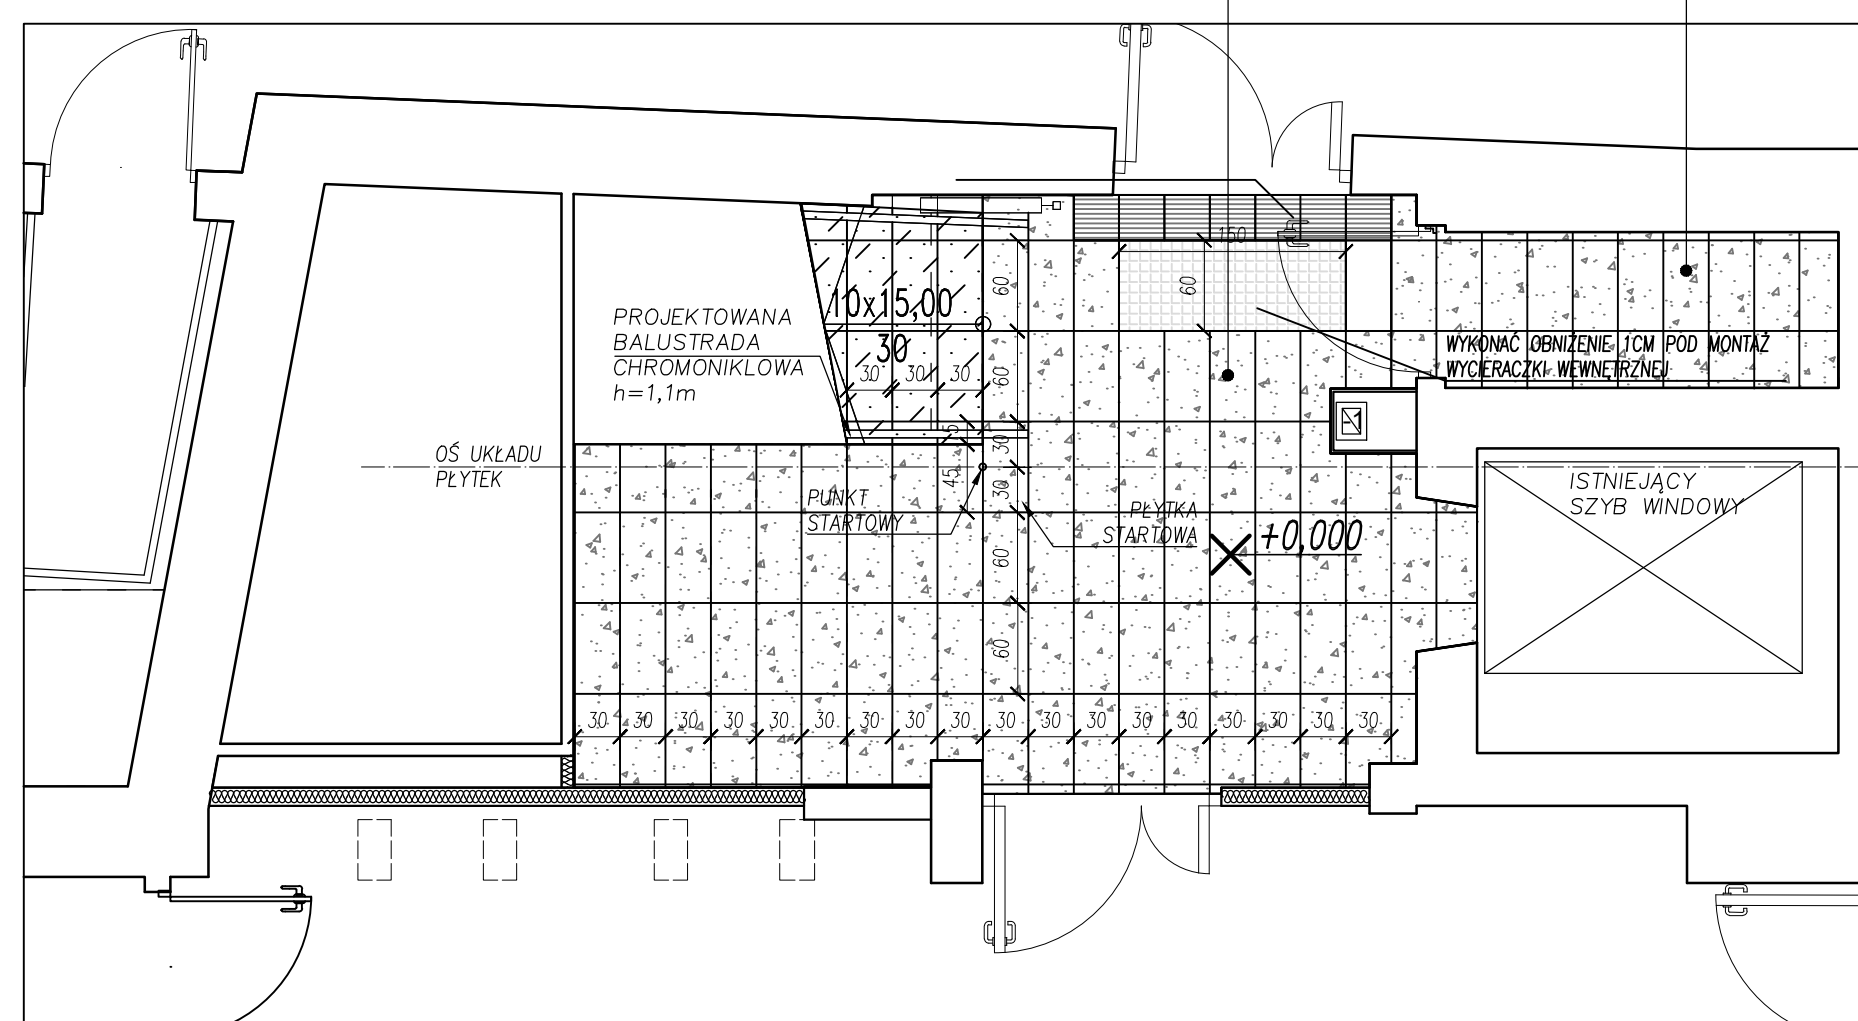

I PIETRO

1.19	KOMUNIKACJA
30.82 m <sup>2</sup>	PŁYTKI GRESOWE


120	POMIESZCZENIE
3.31	m <sup>2</sup> PŁYTKI GRESOWE

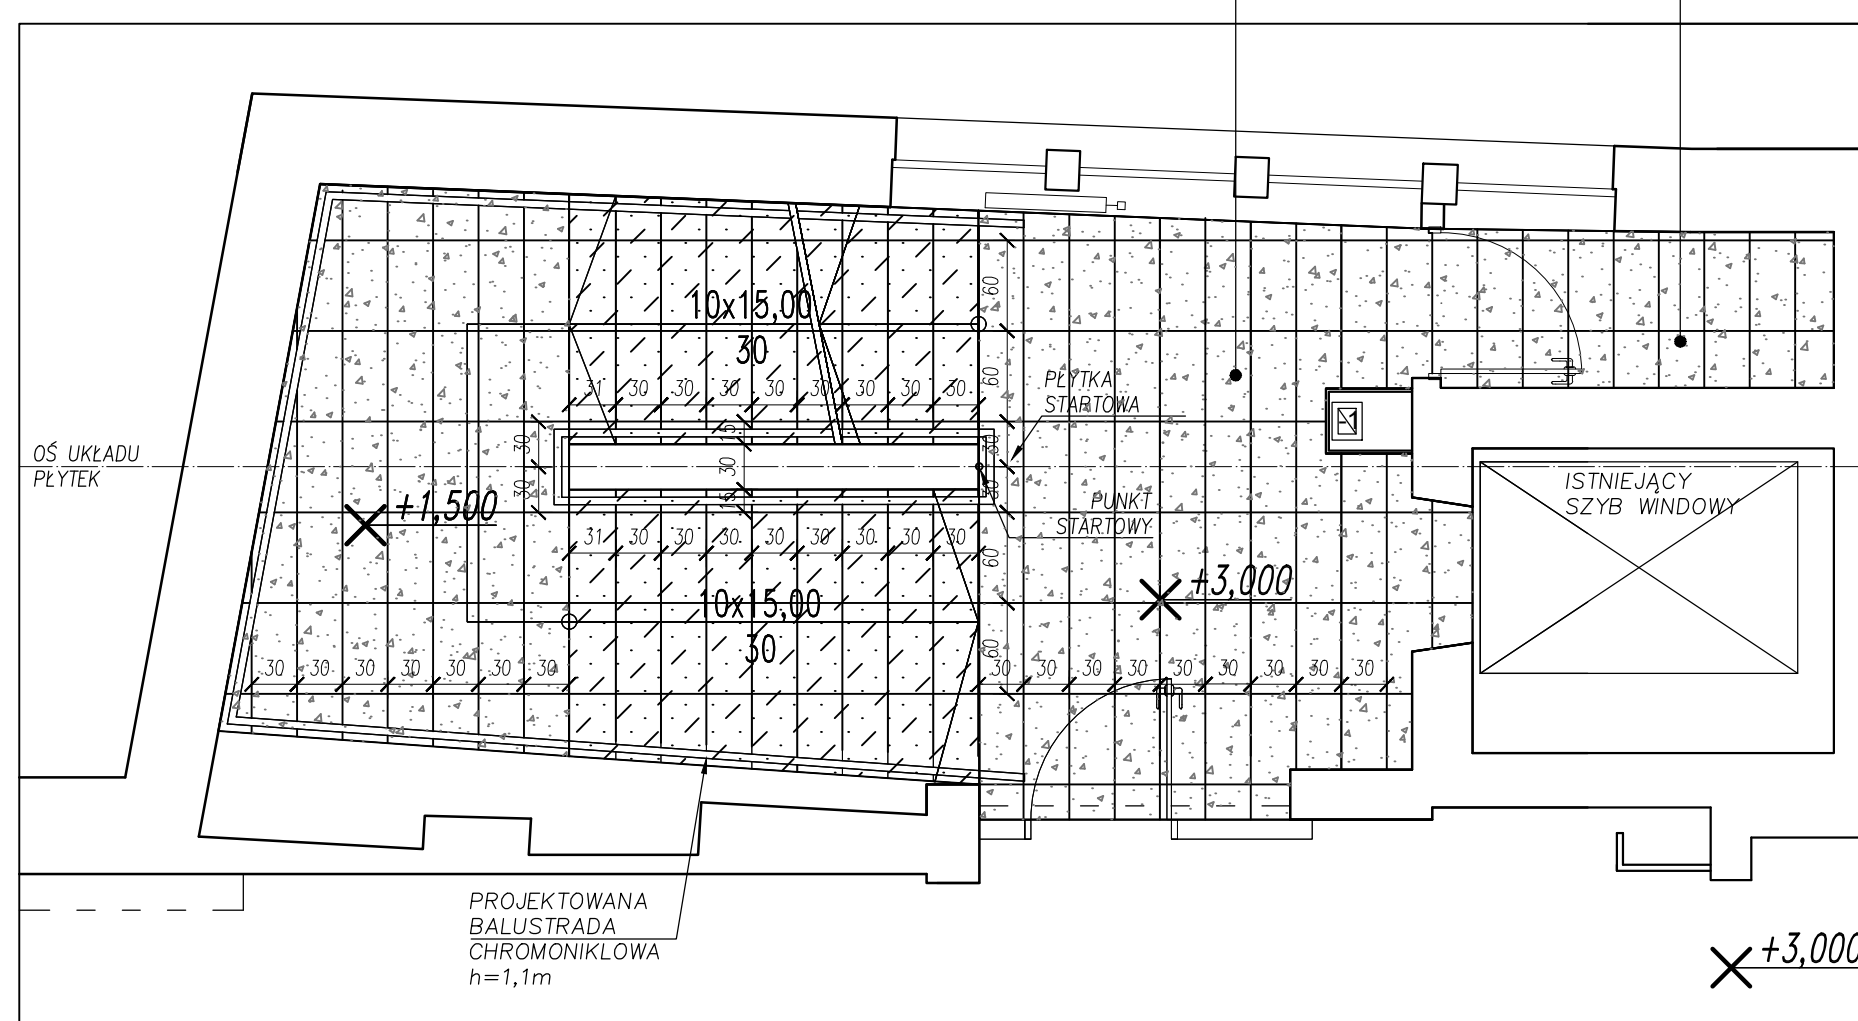

# II PIETRO

2.23	KOMUNIKACJA 2
31.00 m <sup>2</sup>	PL YTKI GRESOWE


222	POMIESZCZENIE
2.69	m <sup>2</sup> PŁYTKI GRESOWE

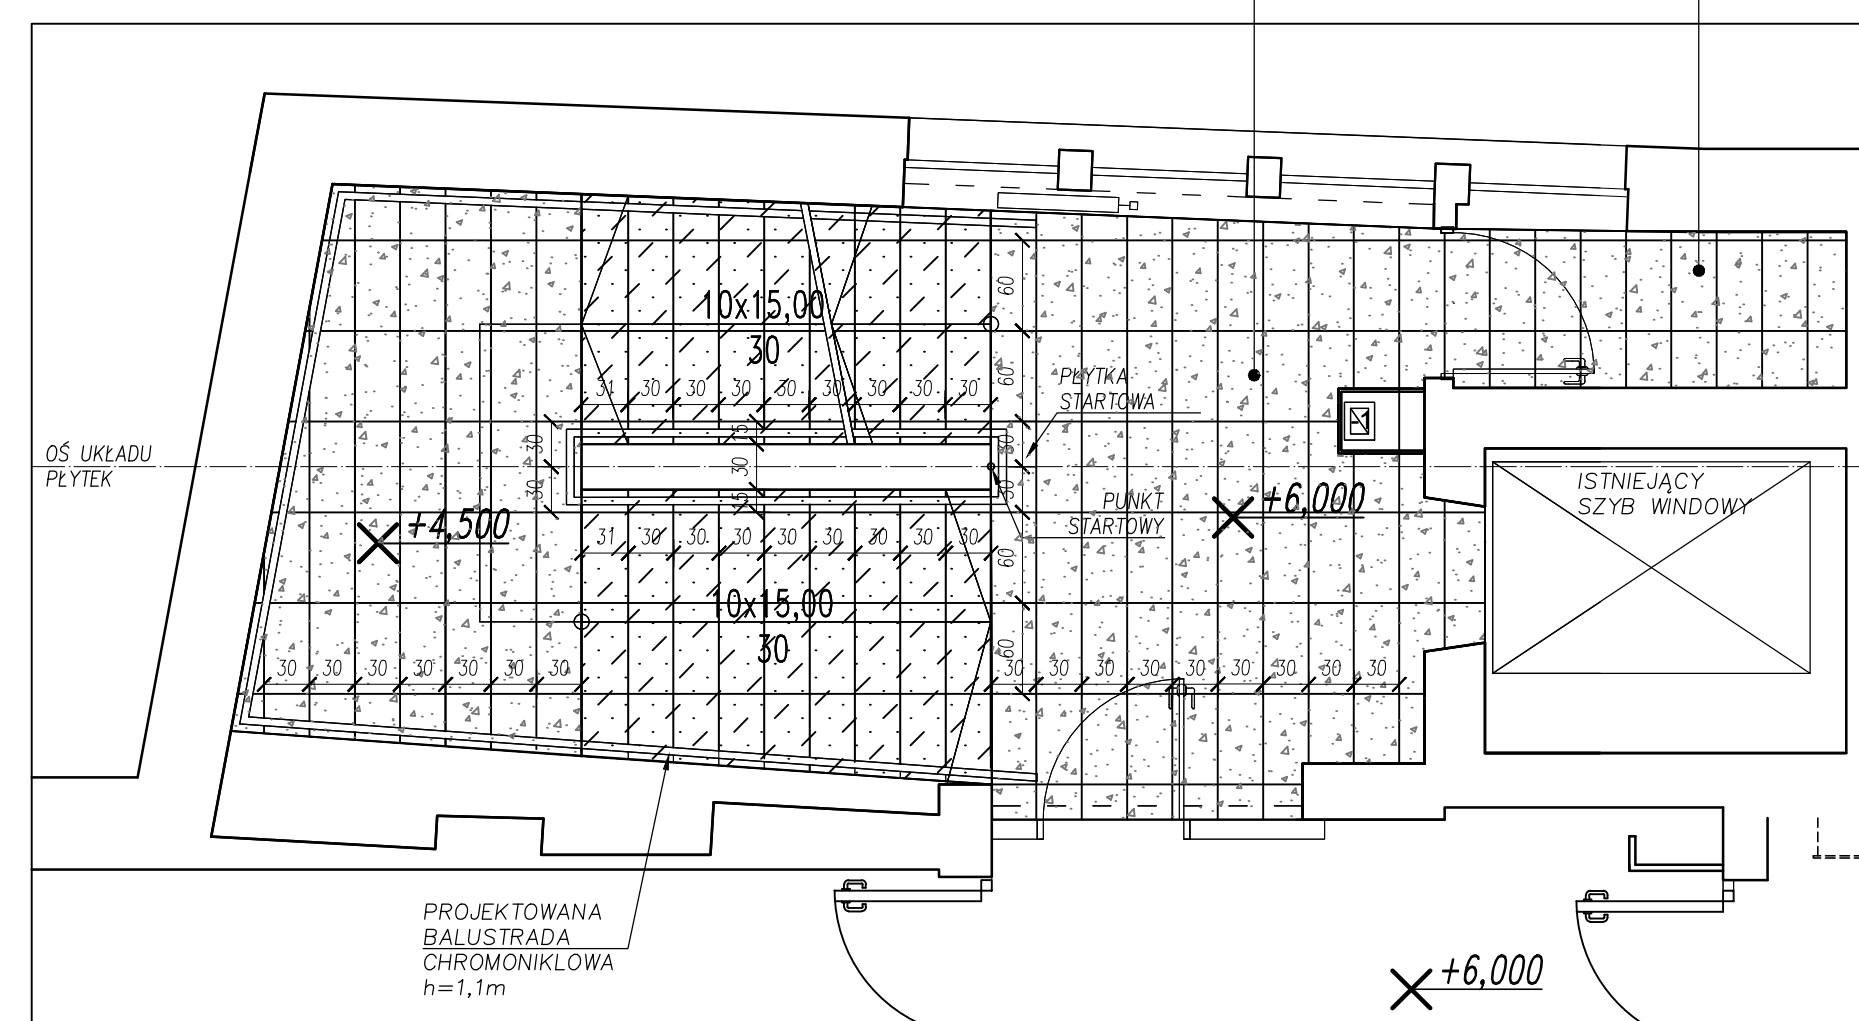

## III PIETRO

3.17	KOMUNIKACJA 3
19.10	PL YTKI GRESOWE m <sup>2</sup>


318	POM. POMOCNICZE
2.69	m <sup>2</sup> PŁYTKI GRESOWE

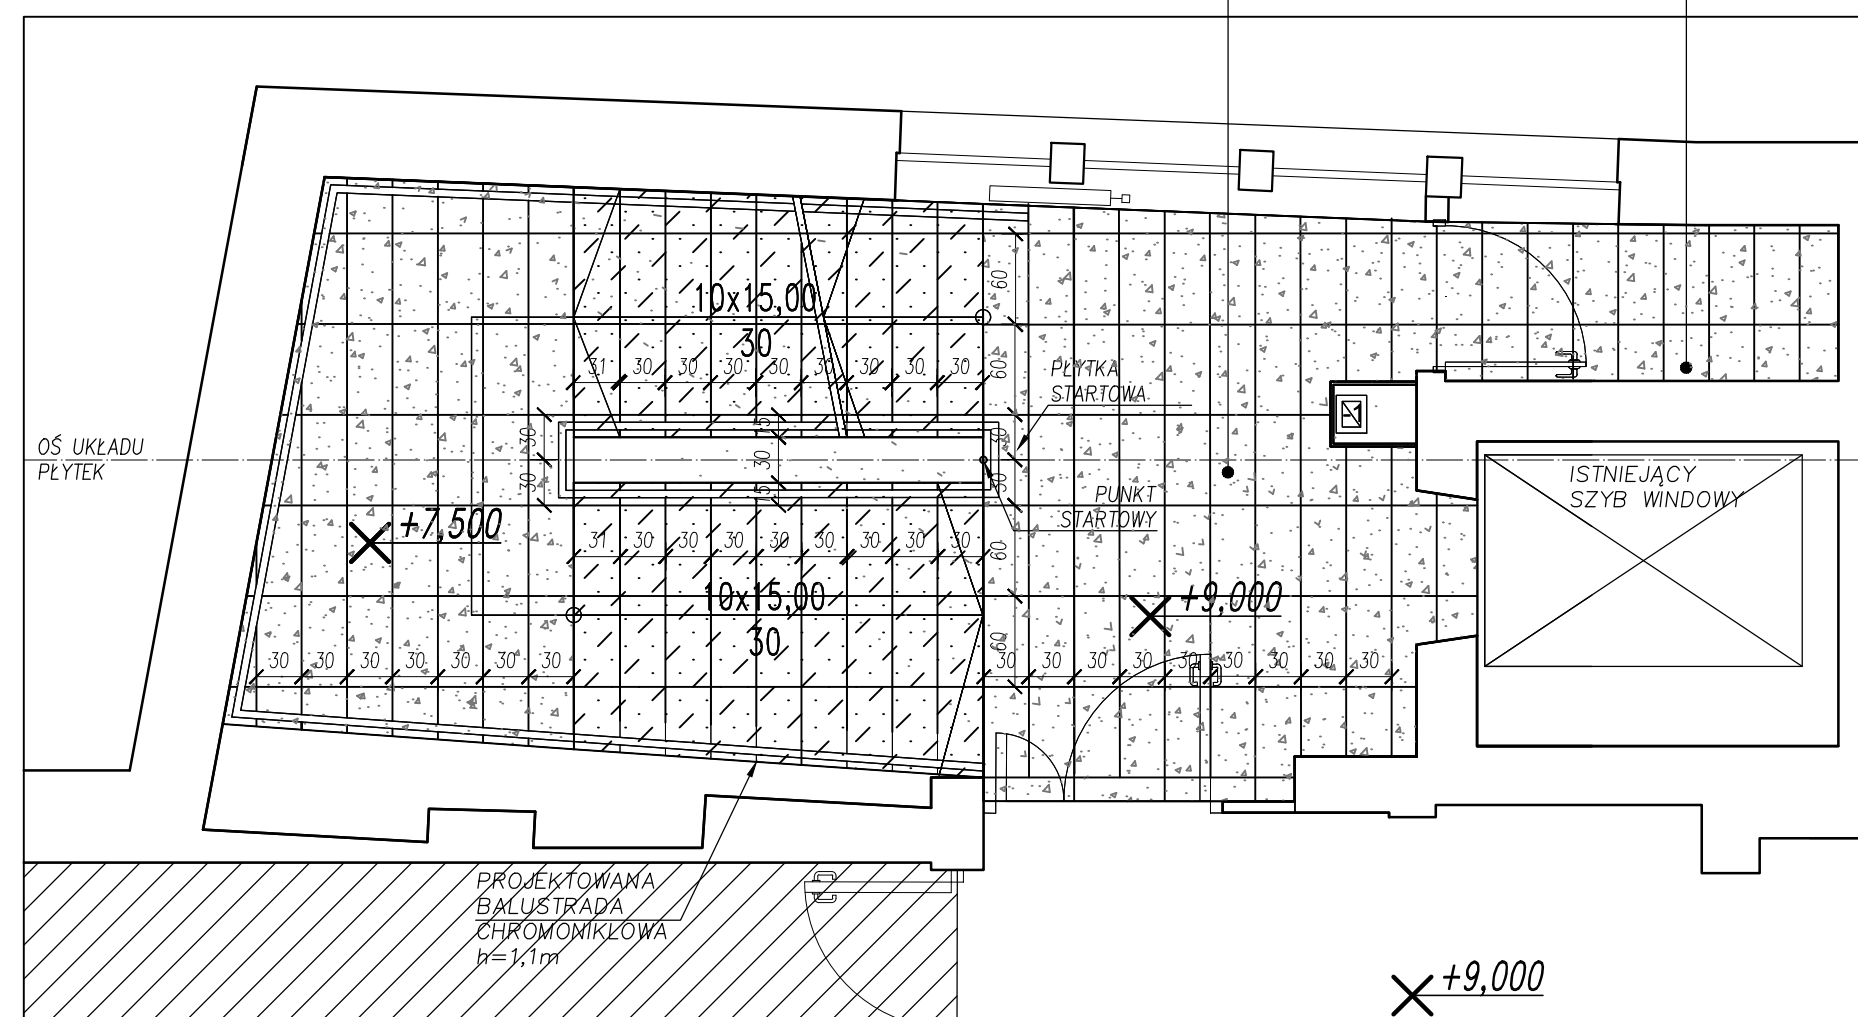

IV PIETRO

4.19	KOMUNIKACJA 2
30.75 m <sup>2</sup>	PL YTKI GRESOWE


420	P.KSEROGRAFICZNY
2.71 m <sup>2</sup>	PŁYTKI GRESOWE

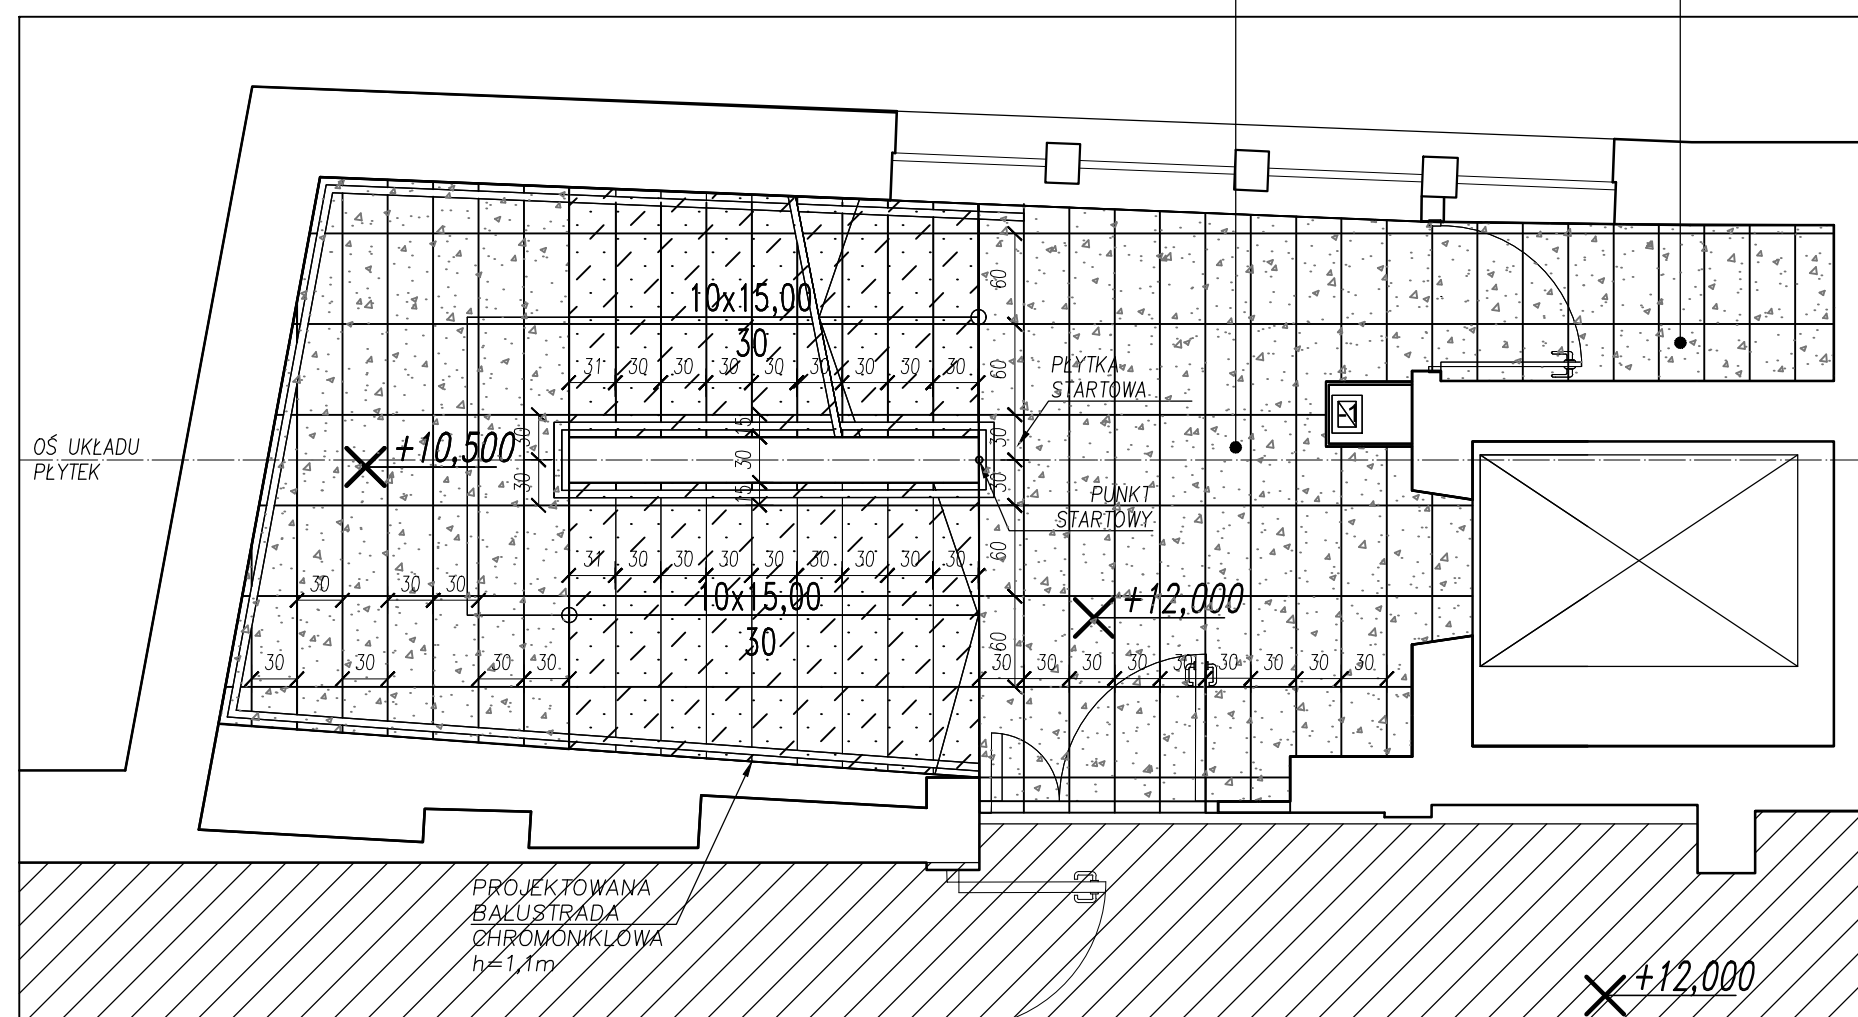







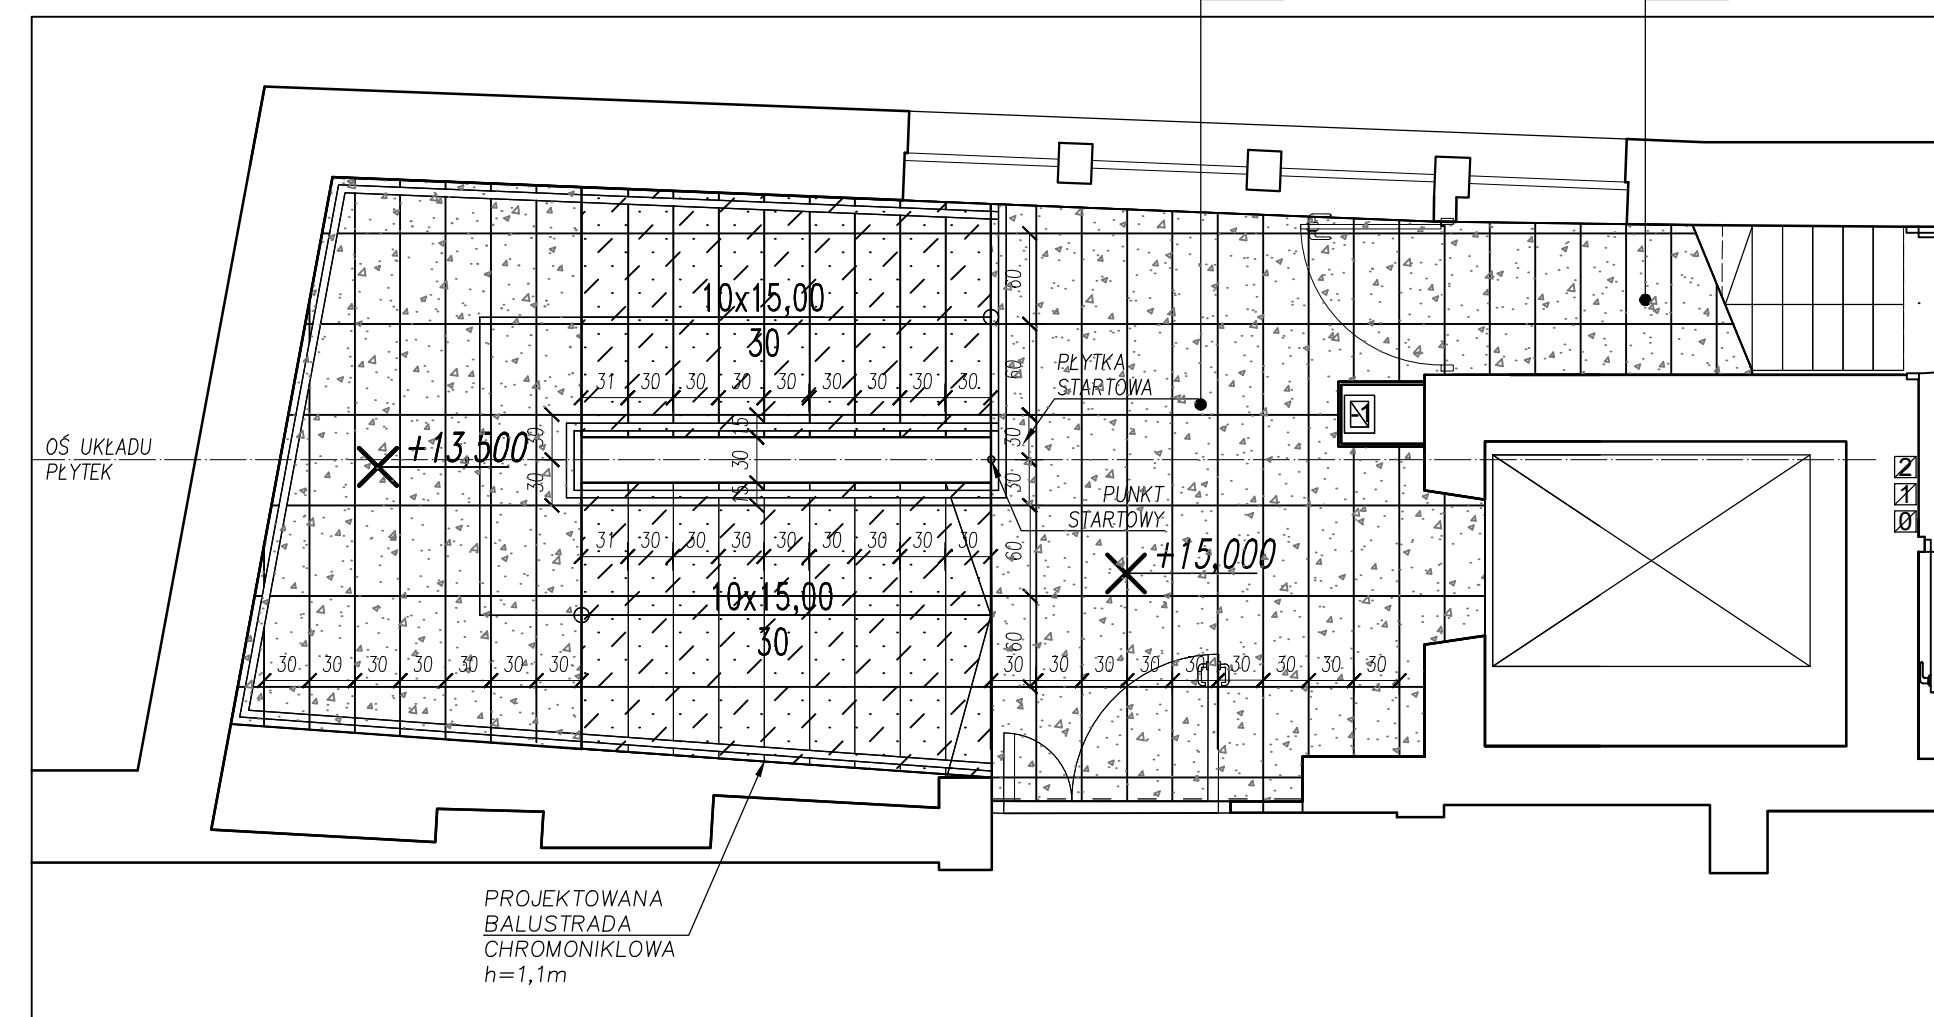


















## V PIETRO

5.19	KOMUNIKACJA 3
80.77 m <sup>2</sup>	PŁYTKI GRESOWE

520	POM. POMOCNICZE
3.0	m <sup>2</sup> PŁYTKI GRESOWE



LEGENDA:

					PLYTKI REKTYFIKOWANE NIESZKLIWIONE - STOPNICE, NP. NOWA GALA Neutro kolor NU 02, wym. 30x60cm lub RAGNO Concept Beige
					PLYTKI REKTYFIKOWANE NIESZKLIWIONE NP. NOWA GALA Neutro kolor NU 02, wym. 30x60cm lub RAGNO Concept Beige
					PLYTKI REKTYFIKOWANE NIESZKLIWIONE Z RYFLOWANIEM NP. NOWA GALA Neutro kolor NU 02, wym. 30x60cm lub RAGNO C.Beige
					WYCIERACZKA Z TEKSTYLNymi WKŁADAMI CZYSZCZĄCYMI (RAMA WPUSTOWA). KOLOR WKŁADÓW DYWANOWYCH- GRANIT, RAMA ALUMINIUM.
					PROJEKTOWANA BALUSTRA KOLOR CHROMONIKŁOWA H=1.1

[illegible]