


RP1

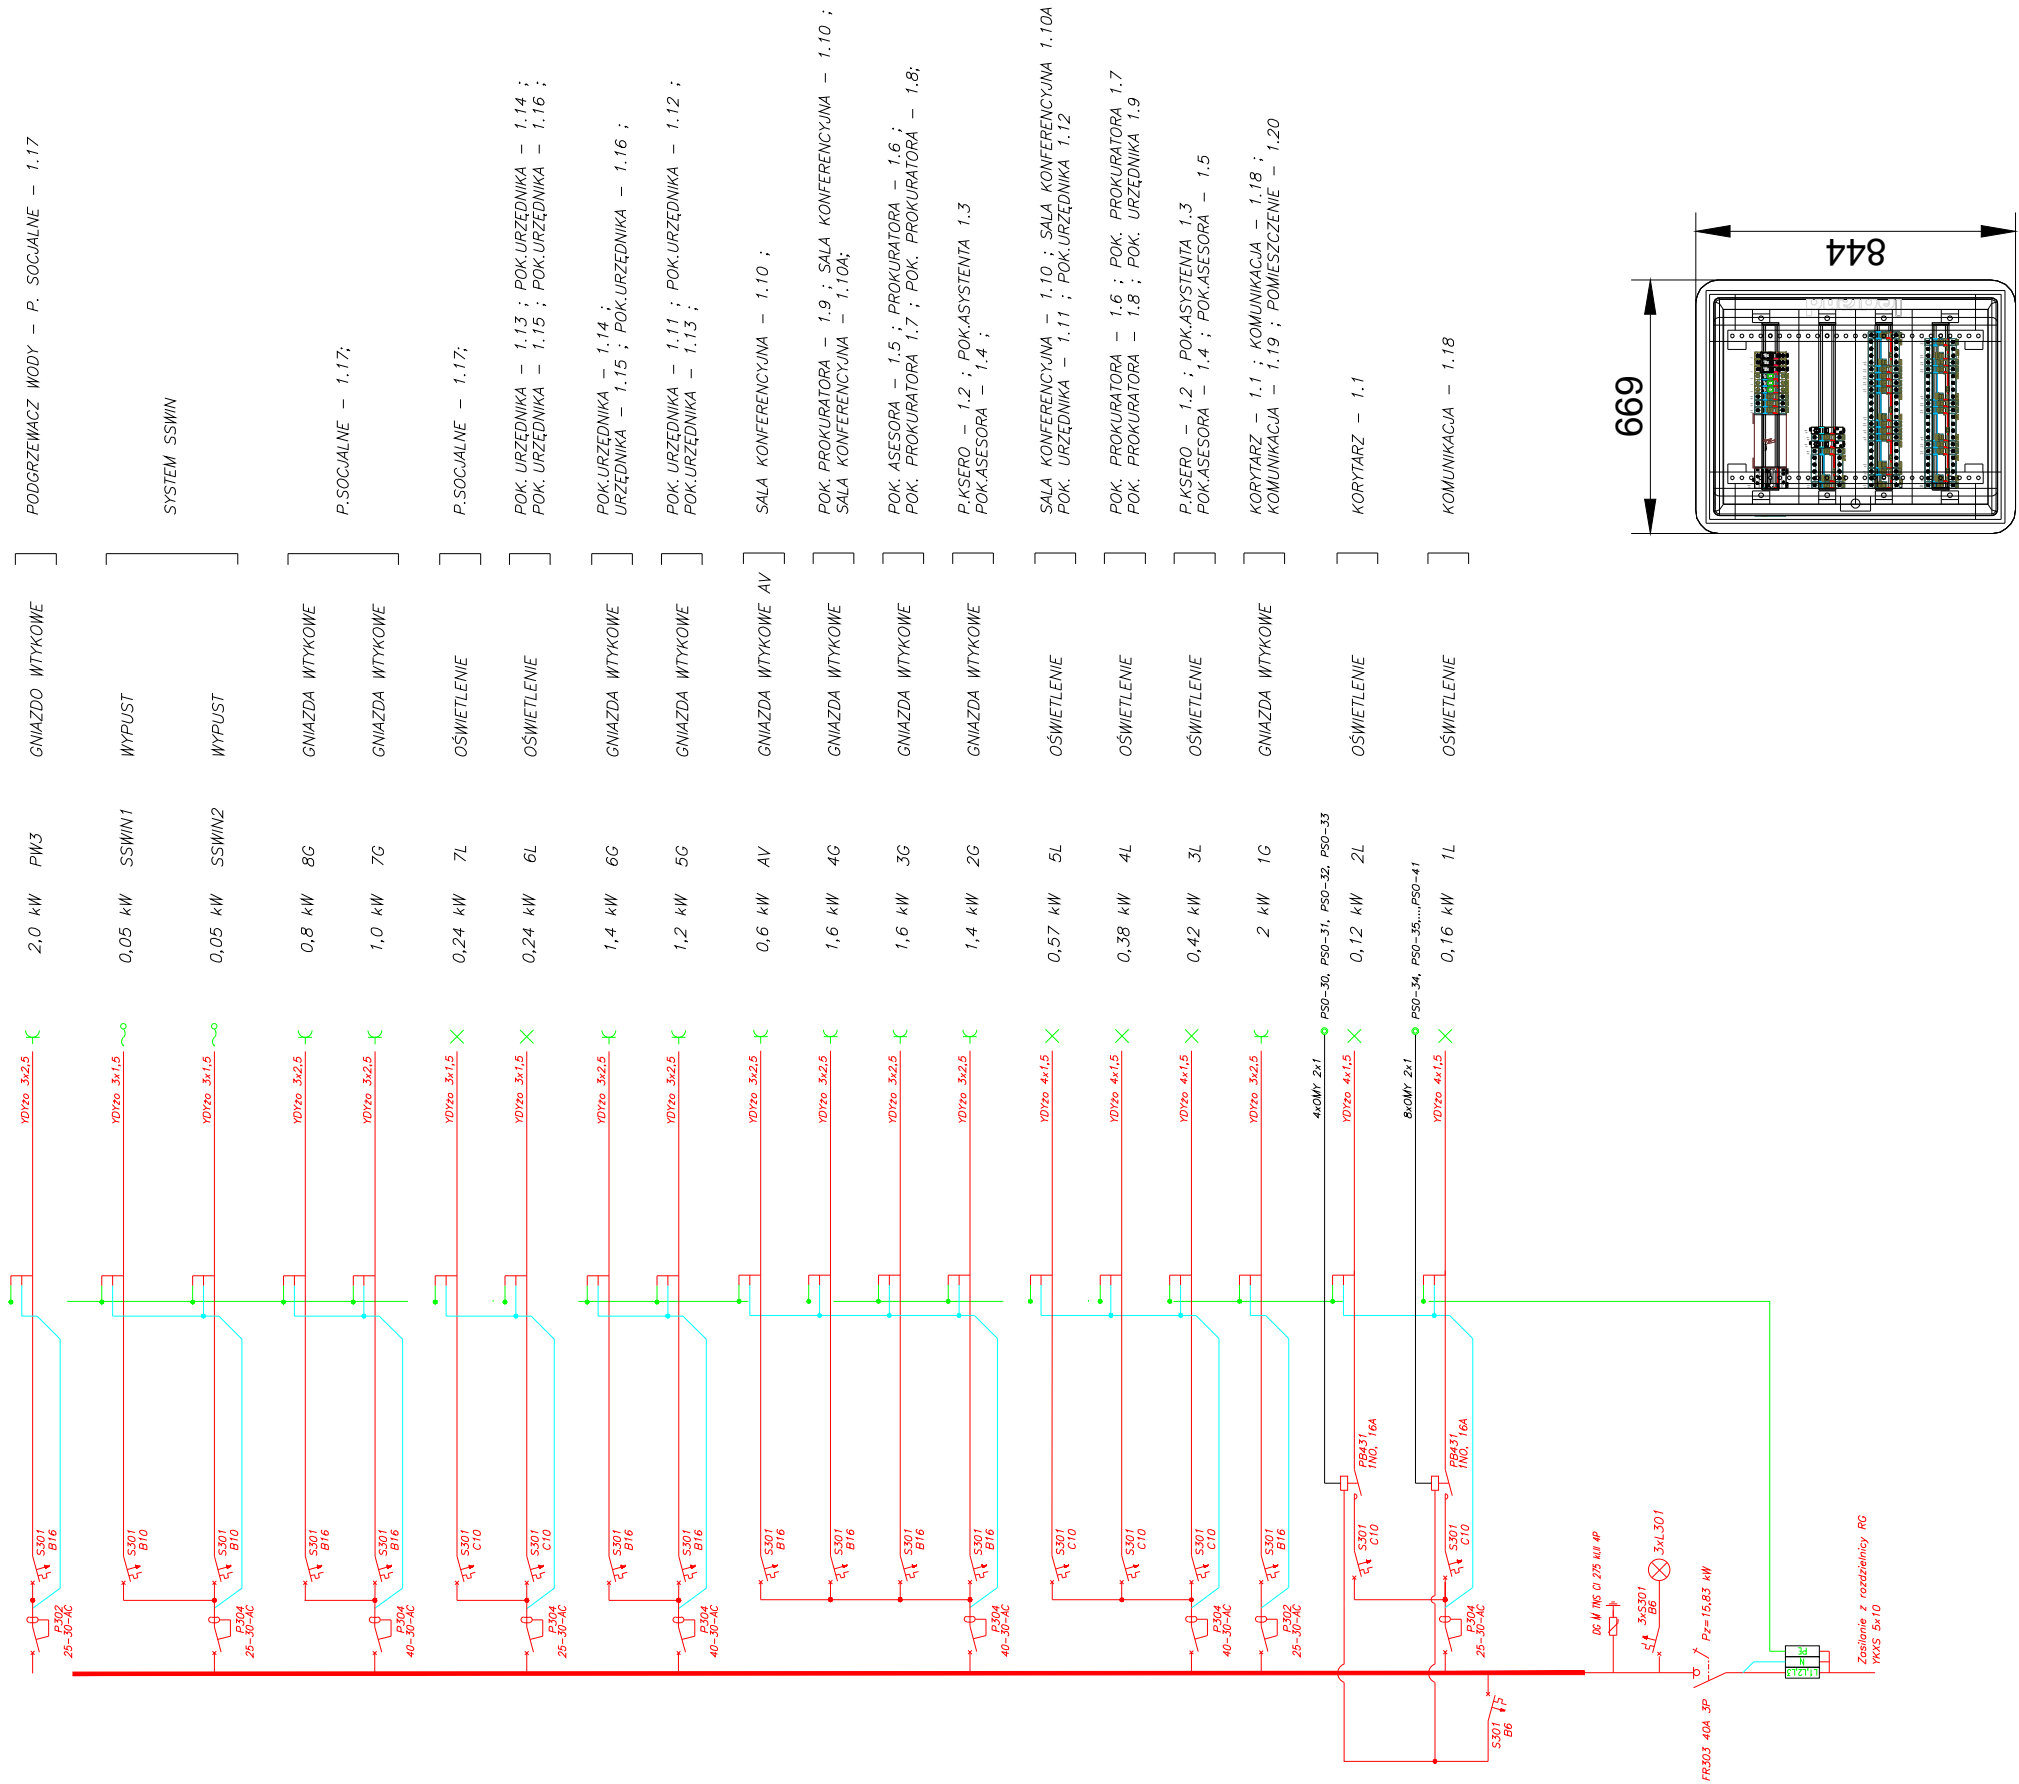

<p>Projekt jest w rozumieniu ustawy o prawie autorskim i prawach pokrewnych utworem architektoniczno-urbanistycznym i jest chroniony prawem autorskim.</p>			
		jednostka projektowa:	
		<p><b>"S.T. ARCHITEKCI" Sp. z o.o.</b> Ul. Gen. M. Langiewicza 18 (II piętro) 35-021 Rzeszów tel. (017) 862 81 66, 500 050 022, 501 308 898</p>	
temat / nazwa : faza: WKA		PRZEBUDOWA CZĘŚCI ISTNIEJĄCEGO BUDYNKU PRZY UL. LISA KULI 20 DLA JEDNOSTEK PROKURATURY OKRĘGU RZESZOWSKIEGO	
inwestor:		Prokuratura Okręgowa w Rzeszowie 35-078 Rzeszów, ul. Hetmańska 45d	
adres inwestycji:		ul. Lisa Kuli 20, Rzeszów	
branża: <b>ELEKTRYCZNA</b>		faza: <b>PW</b>	branża: <b>E</b>
nazwa rysunku: <b>INSTALACJE ELEKTRYCZNE WEWNĘTRZNE - ROZDZIELNICA RP1</b>		skala: -	nr rys: E-22
imię i nazwisko:		nr uprawnień :	data:
Projektant:		podpis:	
mgr inż. Jakub KŁECZEK		PDK/0101/PWOE/06	09.2018
Współpraca:			
mgr inż. Tomasz MAZUREK			09.2018
mgr inż. Wojciech GURCZYŃSKI			09.2018
Sprawdzający:			
inż. Kazimierz KŁECZEK		E-91/76	09.2018