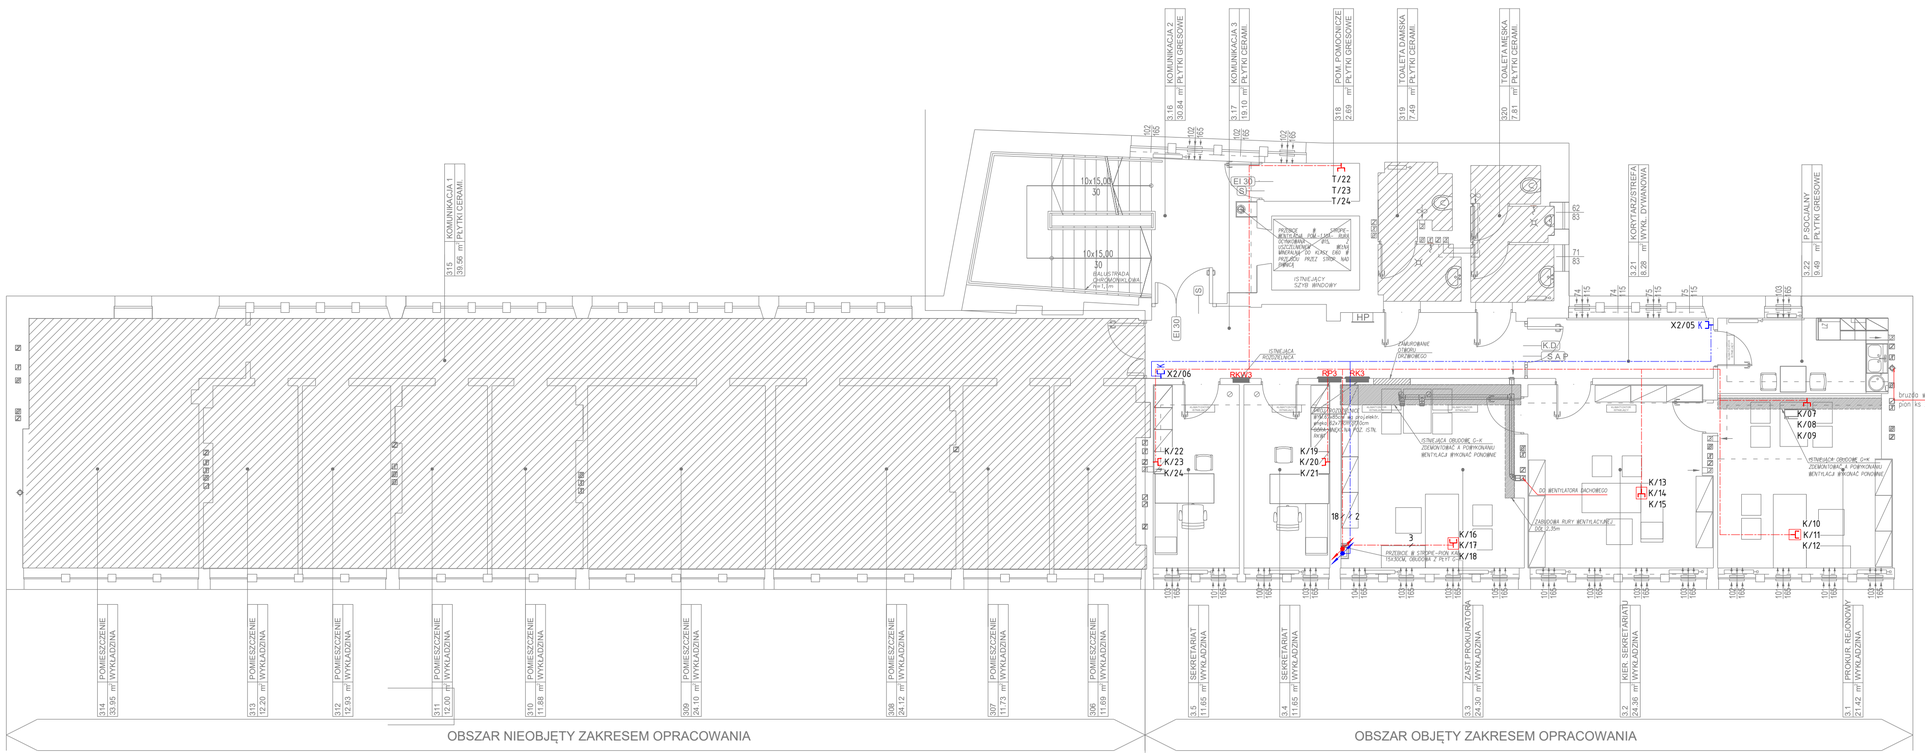

LEGENDA:

	PEL - 3xRJ45 + 1x230VAC + 4x230VAC DATA gwarantowane (czerwone)
	PEL - MONTAŻ W PUSZCE PODŁOGOWEJ
K	PL - 1xRJ45 DLA KAMER SYSTEMU CCTV - MONTAŻ GNIAZDA PRZY SUFICIE
TEL	PL - 1xRJ45 DLA URZĄDZEŃ TECHNICZNYCH
	KABEL S/FTP kat. 7a , 23AWG, LSZH, B2ca s1 d1 a1
	KABEL F/FTP kat. 6a , LSZH, B2ca s1 d1 a1 - DLA SYSTEMU CCTV

ZABUDOWA PEL
(MONTAŻ NAŚCIENNY PODTYNKOWY)

ZABUDOWA PEL
(puszka 8 modułowa)

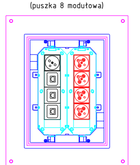

Projekt jest w rozumieniu ustawy o prawie autorskim i prawach pokrewnych utworem architektoniczno-urbanistycznym i jest chroniony prawem autorskim.

jednostka projektowa:
"S.T. ARCHITEKCI" Sp. z o.o.
Ul. Gen. M. Langiewicza 18 (II piętro) 35-021 Rzeszów
tel. (017) 862 81 66, 500 050 022, 501 308 898

temat / nazwa : faza:WKA	PRZEBUDOWA CZĘŚCI ISTNIEJĄCEGO BUDYNKU PRZY UL. LISA KULI 20 DLA JEDNOSTEK PROKURATURY OKRĘGU RZESZOWSKIEGO
inwestor:	Prokuratura Okręgowa w Rzeszowie 35-078 Reszów, ul. Hetmańska 45d
adres inwestycji:	ul. Lisa Kuli 20, Rzeszów

branża:	faza:	branża:
ELEKTRYCZNA	PW	E
nazwa rysunku:	skala:	nr rys:
INSTALACJA OKABLOWANIA STRUKTURALNEGO - RZUT III PIĘTRA	1:100	OS-05

imię i nazwisko:	nr uprawnień :	data:	podpis:
Projektant:			
mgr inż. Jakub KŁECZEK	PDK/0101/PWOE/06	09.2018	
Współpraca:			
mgr inż. Wojciech GURCZYŃSKI		09.2018	
Sprawdzający:			
inż. Kazimierz KŁECZEK	E-91/76	09.2018	