


ISTNIEJĄCA SZAFRA 42U W POMIESZCZENIU SERWEROWNI (IV PIĘTRO)  
SZAFRA NR 3

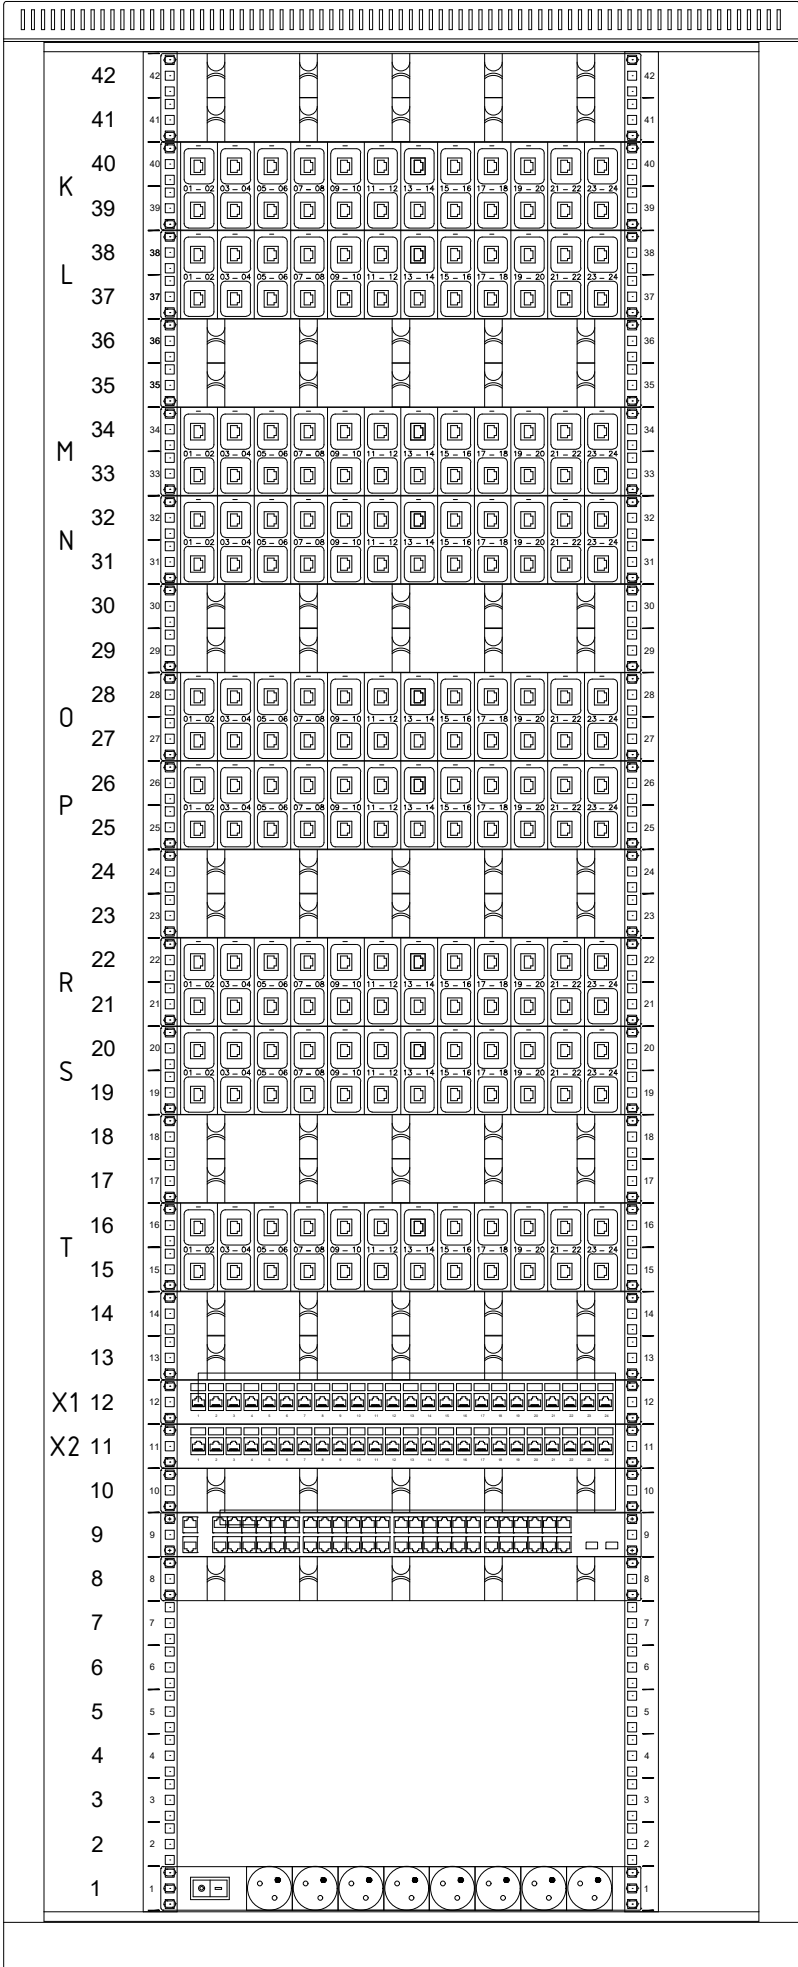

ORGANIZATOR KABLI POZIOMY [2U]

PANEL KROSOWY ACO PLUS 24 [2U]

PANEL KROSOWY ACO PLUS 24 [2U]

ORGANIZATOR KABLI POZIOMY [2U]

PANEL KROSOWY ACO PLUS 24 [2U]

PANEL KROSOWY ACO PLUS 24 [2U]

ORGANIZATOR KABLI POZIOMY [2U]

PANEL KROSOWY ACO PLUS 24 [2U]

PANEL KROSOWY ACO PLUS 24 [2U]

ORGANIZATOR KABLI POZIOMY [2U]

PANEL KROSOWY ACO PLUS 24 [2U]

PANEL KROSOWY ACO PLUS 24 [2U]

ORGANIZATOR KABLI POZIOMY [2U]

PANEL KROSOWY ACO PLUS 24 [2U]

ORGANIZATOR KABLI POZIOMY [2U]

PANEL KROSOWY MODULARNY 24 [1U] - DLA CCTV

PANEL KROSOWY MODULARNY 24 [1U] - DLA CCTV ORAZ URZADZEŃ TECHNICZNYCH

ORGANIZATOR KABLI POZIOMY [1U]

PRZEŁĄCZNIK SIECIOWY 48 PORTOWY PoE [1U] - DLA CCTV

ORGANIZATOR KABLI POZIOMY [1U]

LISTWA ZASILAJĄCA [1U]

Projekt jest w rozumieniu ustawy o prawie autorskim i prawach pokrewnych  
utworem architektoniczno-urbanistycznym i jest chroniony prawem autorskim.

		jednostka projektowa:  "S.T. ARCHITEKCI" Sp. z o.o. Ul. Gen. M. Langiewicza 18 (II piętro) 35-021 Rzeszów tel. (017) 862 81 66, 500 050 022, 501 308 898	
temat / nazwa : faza:WKA		PRZEBUDOWA CZĘŚCI ISTNIEJĄCEGO BUDYNKU PRZY UL. LISA KULI 20 DLA JEDNOSTEK PROKURATURY OKRĘGU RZESZOWSKIEGO	
inwestor:		Prokuratura Okręgowa w Rzeszowie 35-078 Reszów, ul. Hetmańska 45d	
adres inwestycji:		ul. Lisa Kuli 20, Rzeszów	
branża: ELEKTRYCZNA		faza: PW	branża: E
nazwa rysunku: INSTALACJA OKABLOWANIA STRUKTURALNEGO - SZAFRA DYSTRYBUCYJNA		skala: ---	nr rys: OS-08
imię i nazwisko:		nr uprawnień :	data:
Projektant:			
mgr inż. Jakub KŁECZEK		PDK/0101/PWOE/06	09.2018
Współpraca:			
mgr inż. Wojciech GURCZYŃSKI			09.2018
Sprawdzający:			
inż. Kazimierz KŁECZEK		E-91/76	09.2018