


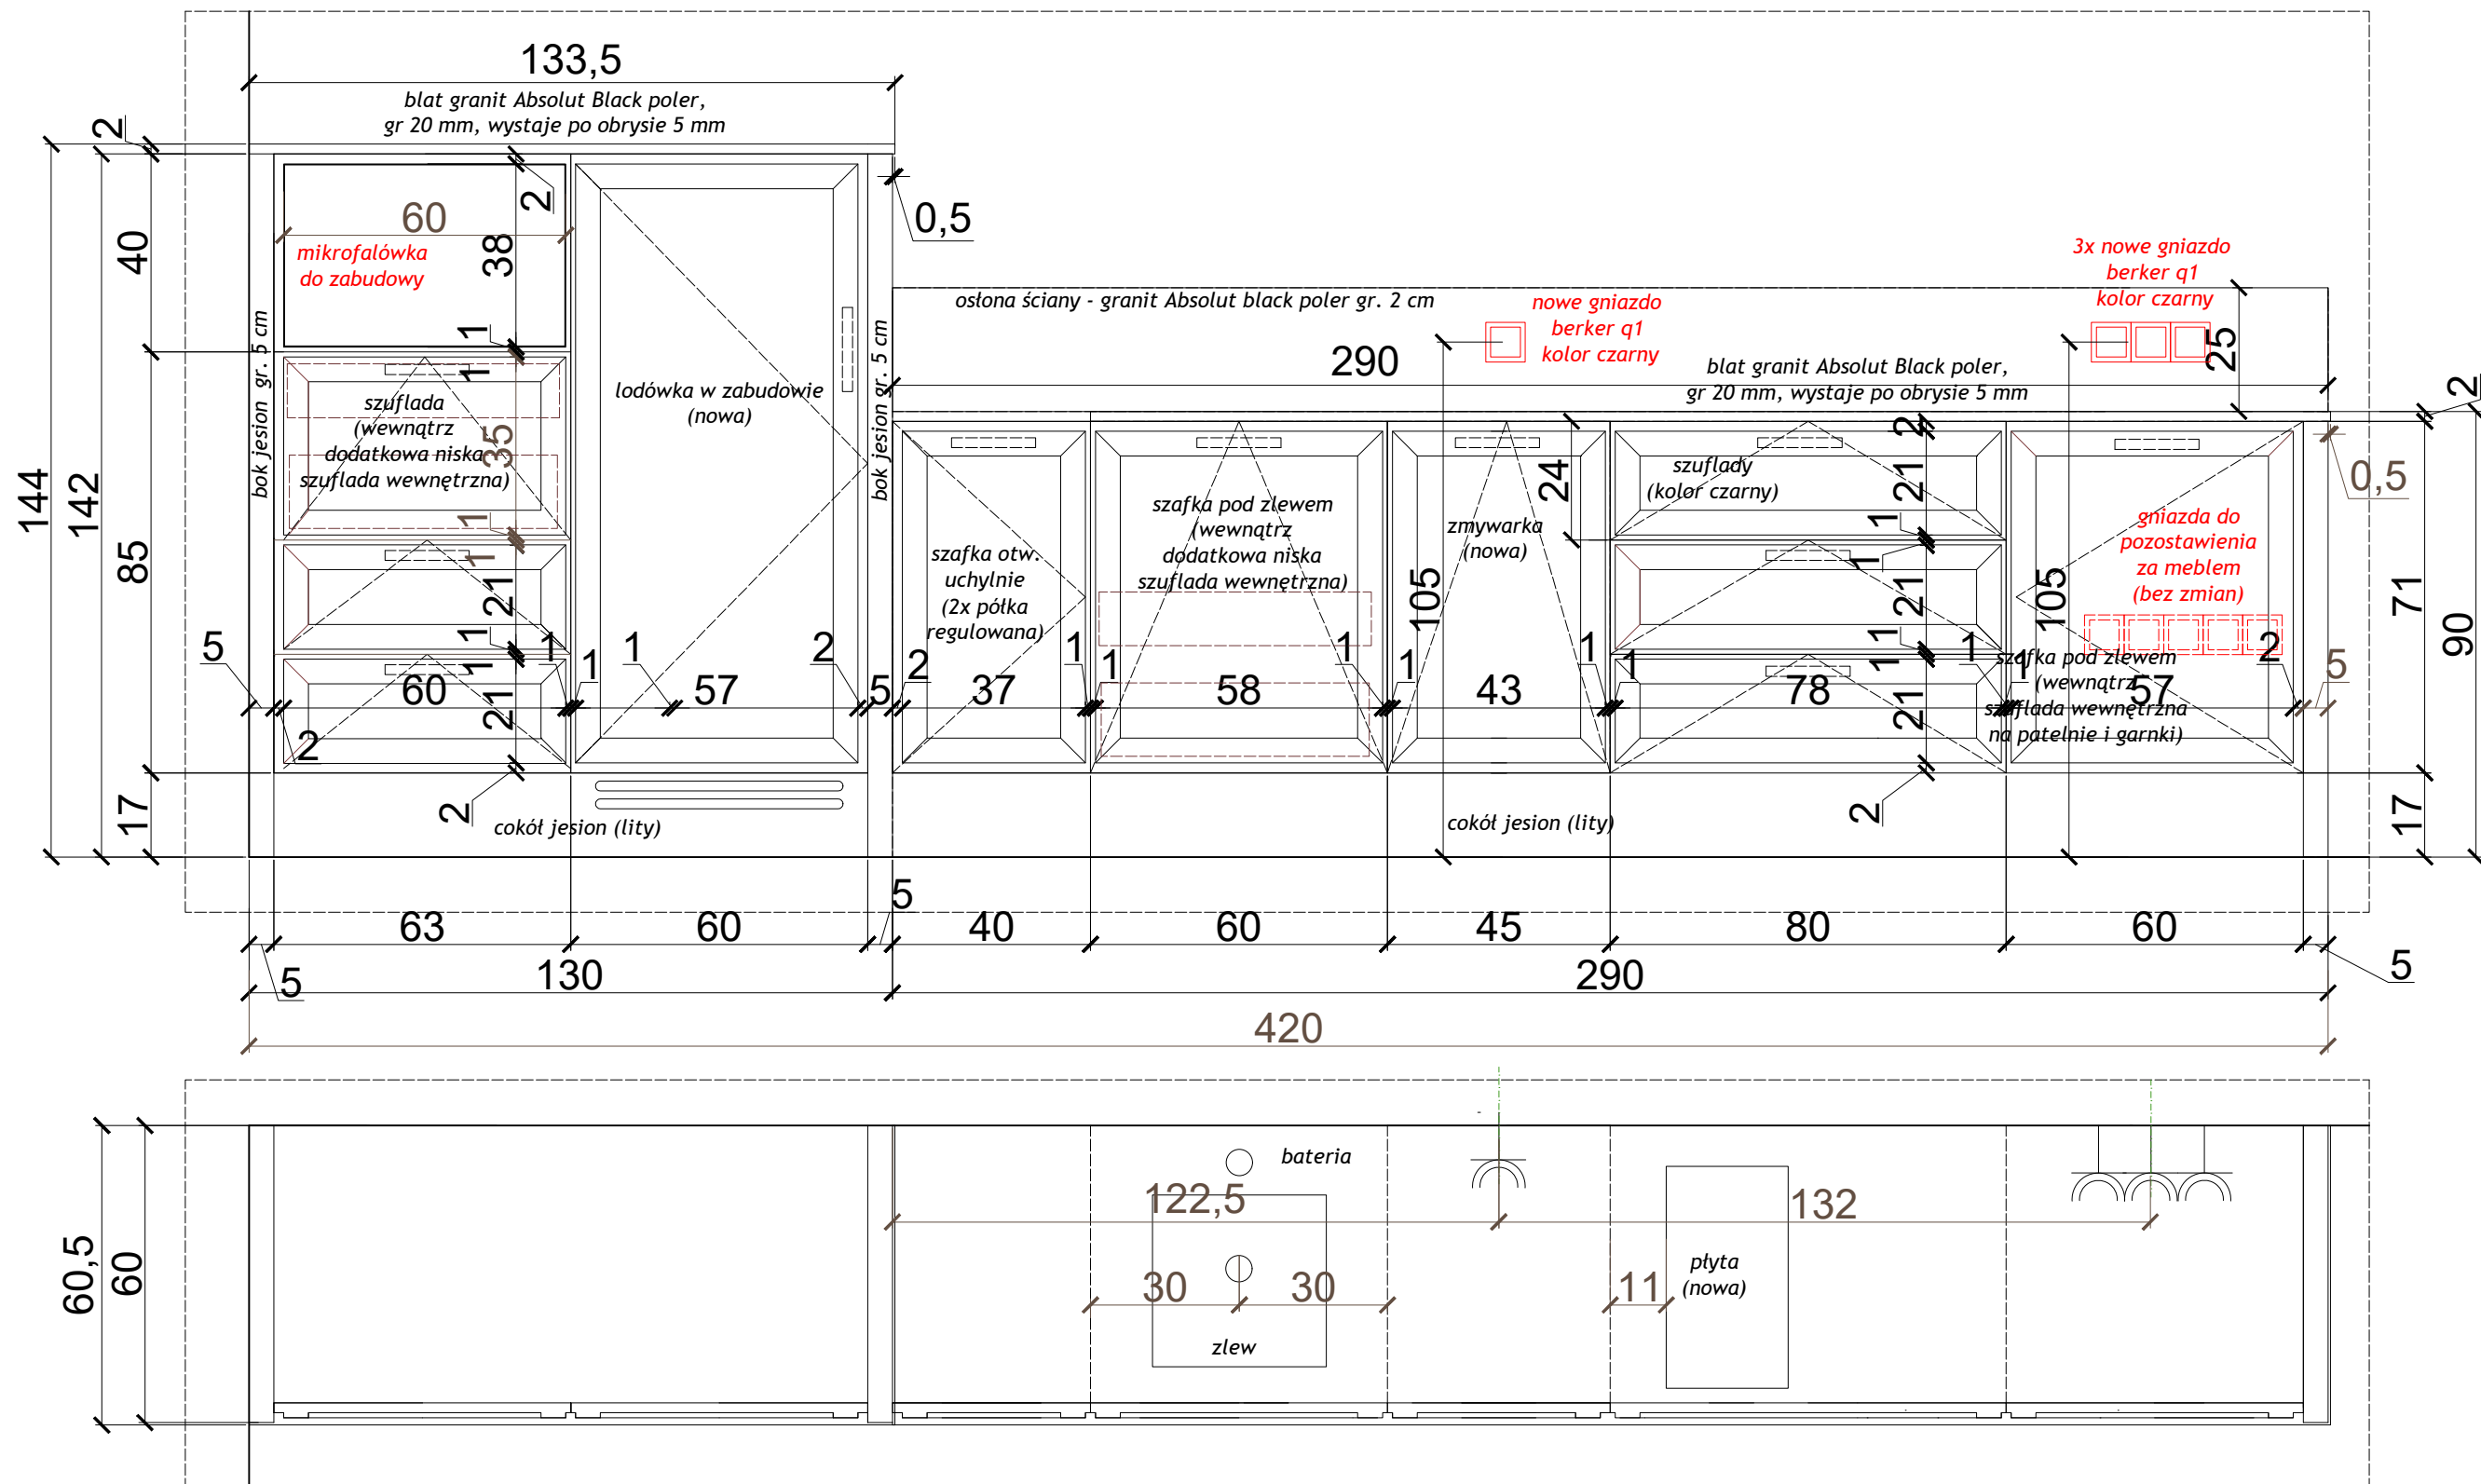

1. ZABUDOWA KUCHNI w pok. 169

- a) Materiał na widoczne części obudowy - płyta fornirowana fornirem jesionowym, układ usłojenia pionowy, z elementami z masywu jesionowego (ramki naklejane na fronty, cokół). Fronty wykonane wg. detalu na rys.nr. 2. Zwrócić uwagę na margines otaczający ramkę na każdym z frontów - ma on inną szerokość w zależności od tego, czy front sąsiaduje z kolejnym frontem, czy z innym elementem zabudowy. Przed przystąpieniem do realizacji należy obejrzeć i zmierzyć zabudowę na której wzorowana jest kuchnia, zwracając uwagę na konstrukcję oraz na kolorystykę, wygląd drewna, usłojenie, sposób lakierowania. Należy wykonać próbkę materiału i koloru frontu do akceptacji. W zabudowie należy zabudować now: lodówkę, zmywarkę, kuchenkę mikrofalową, płytę grzewczą, zlew, baterię (zakup po stronie Zamawiającego); dopasowując cechy zabudowy pod zakupione przez zleceniodawcę sprzęty. Do sprawdzenia czy będzie technicznie możliwa wymiana panela wokół zakupionej mikrofalówki do zabudowy na drewniany, jeśli tak, wejdzie to w zakres pracy. Nowe korpusy, półki, dno szuflad - płyta laminowana w kolorze czarnym. System prowadnic szuflad BLUM MERIVOBX kolor antracyt, bez relingu, bez wypełnienia szkłem. Otwieranie frontów wg. opisów na rysunkach. Uchwyty LOUNGE 160 patynowany mosiądz ze strony sklep.tco.com.pl (zakup po stronie Wykonawcy)
- b) Blat kamienny, granit czarny ABSOLUT BLACK, wykończenie: poler. Krawędzie: standardowa faza (stępienie). Nad blatem - osłona ściany wykonana z tego samego kamienia, z otworami na gniazda. W blacie wykonać otwory pod nową płytę indukcyjną, nowy zlew podklejany, nową baterię sztorcową jednouchwytową, (zakup po stronie Zamawiającego) Blat wymierzyć z natury, po ustawieniu korpusów, tak by wystawał poza obrys boków zabudowy na 5 mm.
- c) Kratka wentylacyjna pod lodówką w postaci dwóch podłużnych szpar wentylacyjnych o szer 50 cm, wys. 15 mm, wyfrezowanych w cokole pod lodówką

INWESTOR:
Ministerstwo Edukacji Narodowej

NAZWA PROJEKTU / ADRES INWESTYCJI
KUCHNIA POK. 169

FAZA PROJEKTU:
PROJEKT WYKONAWCZY
ARCHITEKTURY WNETRZ

TYTUŁ RYSUNKU / NUMER RYSUNKU:

1

**ARANŻACJA
(ZABUDOWA KUCHNI)**

RYSOWAŁ:
Iza Rydygier

ODCZYSTAŁ:

SKALA:

DATA:

19.02.2025