


PRZEKRÓJ A - A - inwentaryzacja

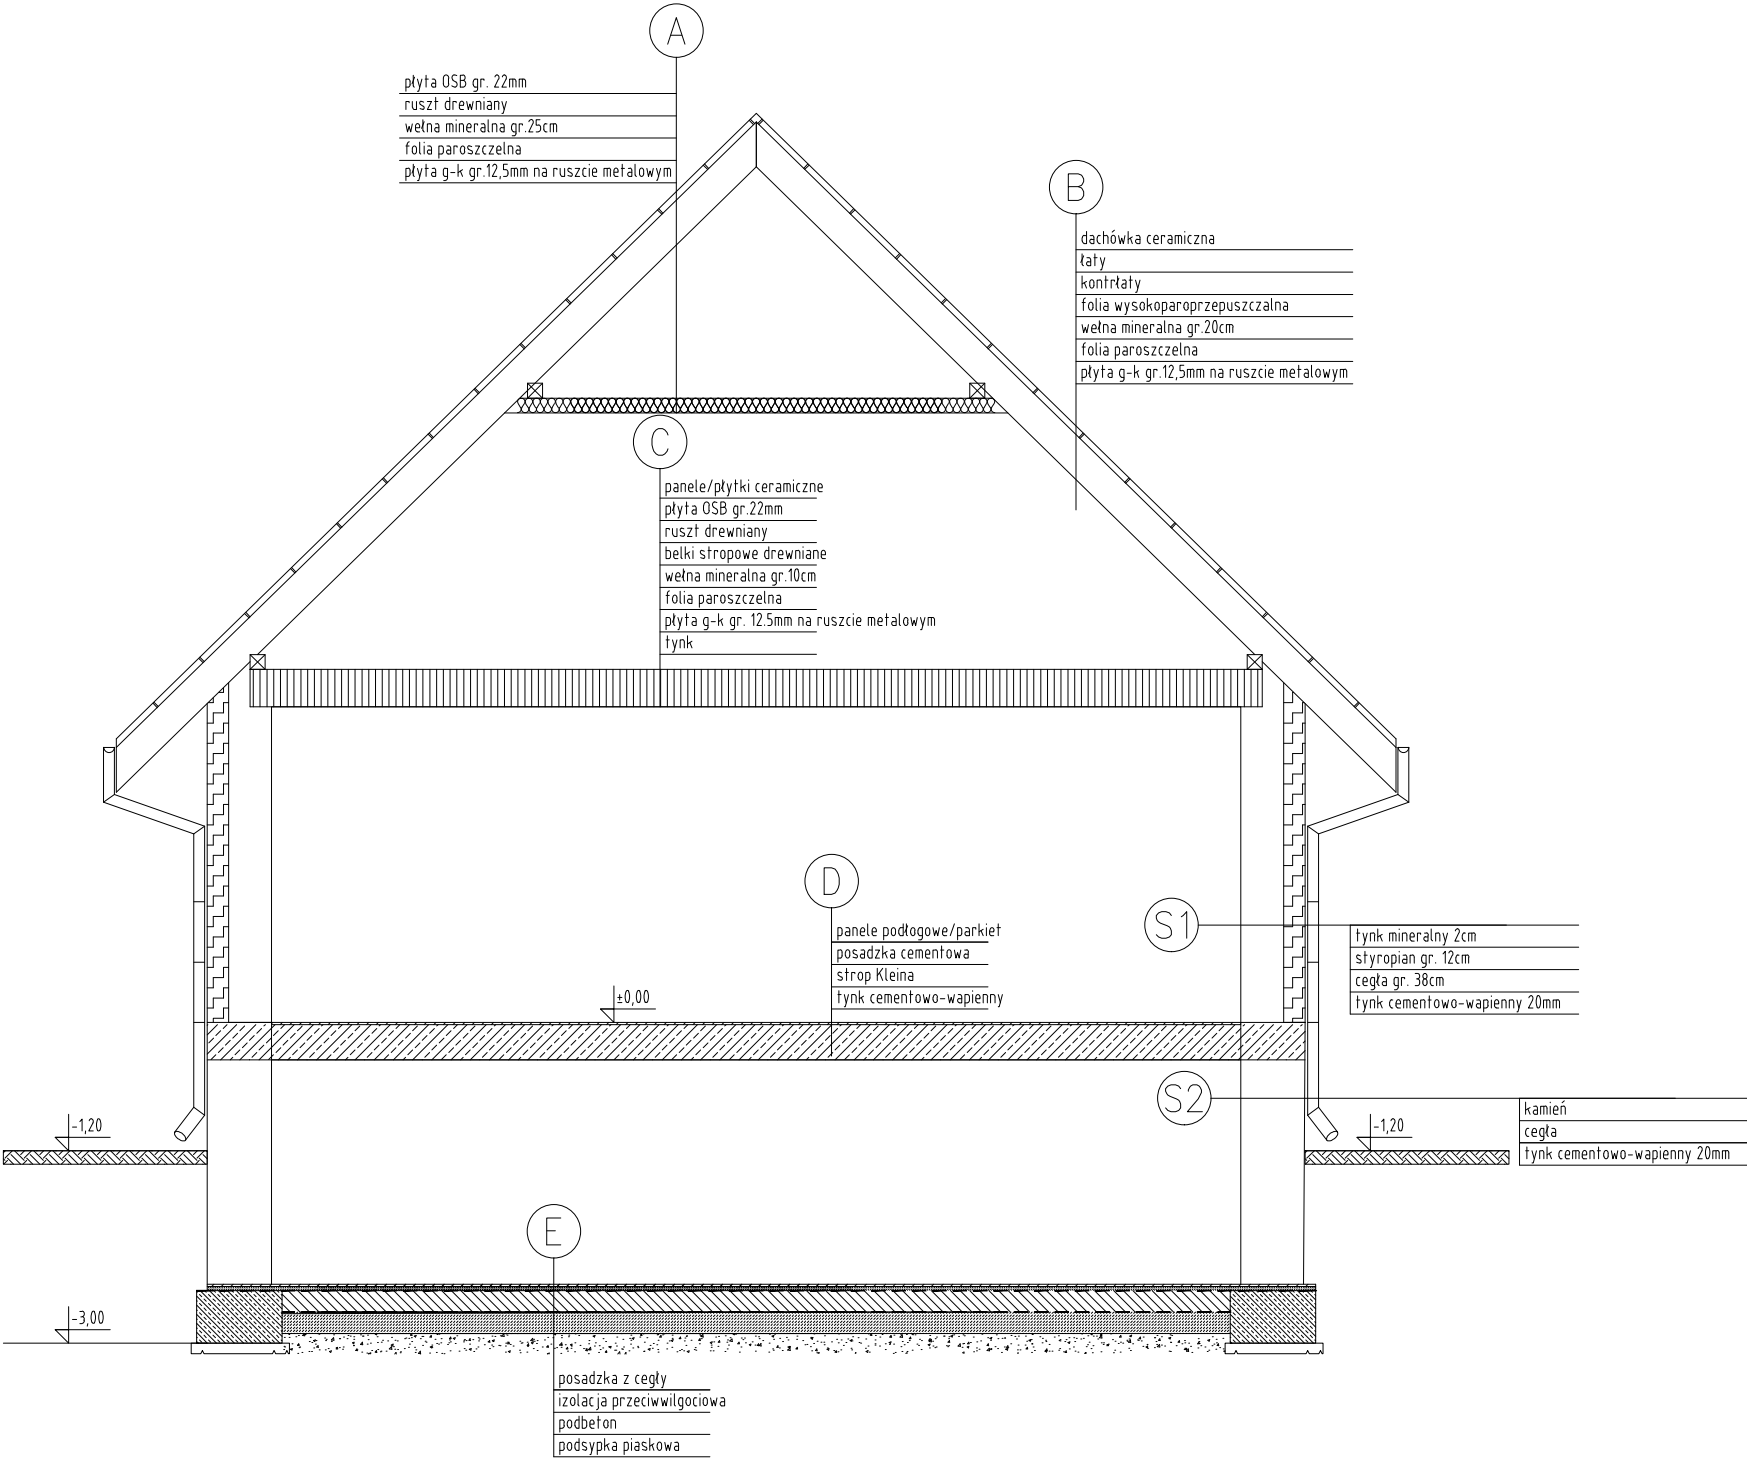

Przebudowa budynku mieszkalnego Leśnictwa Dolina, Dolina 2, 62-430 Powidz		
Architektura	mgr inż. Mariusz Grzechowiak upr. bud. GP-8345/1508/90	
Inwestor	las Państwowe Nadleśnictwo Gniezno ul. Wrzesińska 83, 62-200 Gniezno	Skala 1:50
PRZEKRÓJ A-A - INWENTARYZACJA		Nr. rys.
Data 03.2022 r.		5