


## KARTA KATALOGOWA

**ZBIORNIK ŻELBETOWY T-10 O POJEMNOŚCI 10 m<sup>3</sup>**

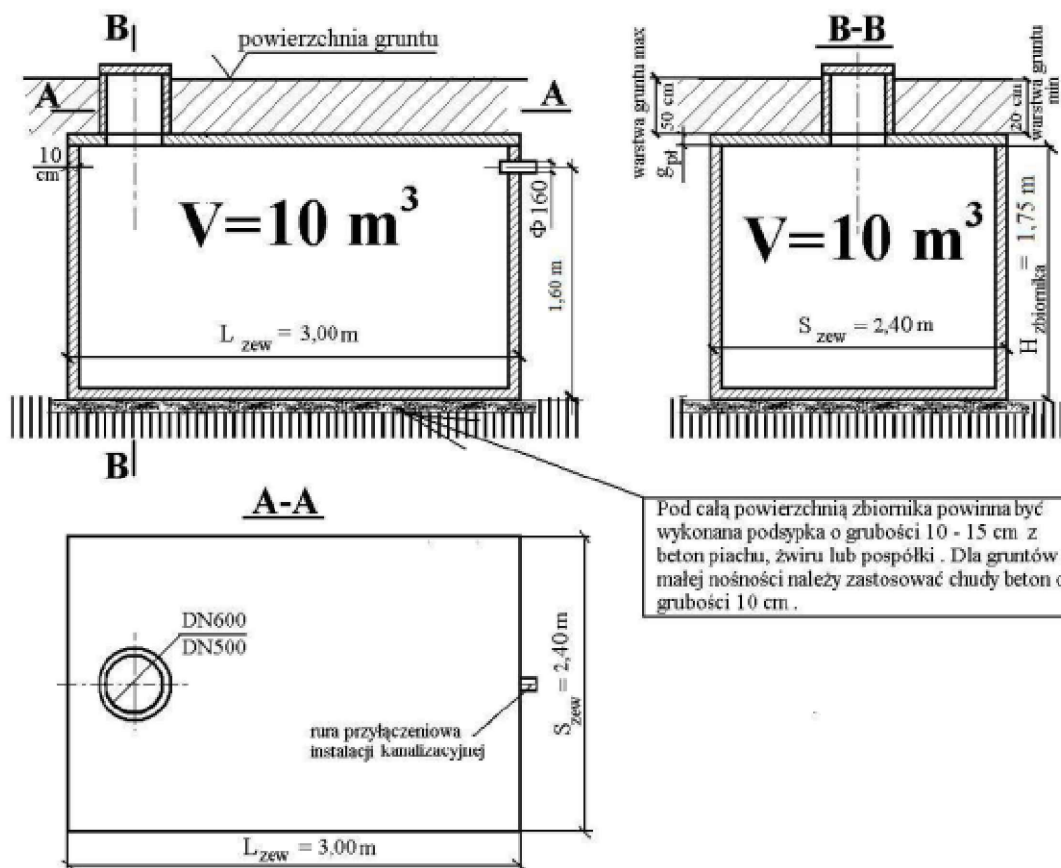

- 1/ Przewidywane są trzy wersje płyt pokrywowych
  - płyta pokrywowa o symbolu PS, o grubości 12 cm, dla zbiorników wstosowanych na terenach zielonych
  - płyta pokrywowa o symbolu PN, o grubości 16 cm, dla zbiorników stosowanych w miejscach gdzie może występuje obciążenie od ruchu pojazdów osobowych dostawczych
  - płyta pokrywowa o symbolu PT, o grubości 18 cm, o zwiększonej nośności, przeznaczona dla zbiorników wstosowanych w miejscach gdzie może występuje obciążenie od ruchu samochodów ciężarowych
- 2/ Przewiduje się możliwe wykonanie kominów wjazdowych nad płytą pokrywową z rur betonowych w dwóch wymiarach DN 600 lub DN500.
- 3/ Przyłącze instalacji kanalizacyjnej usytuowane jest z boku zbiornika pośrodku krótszej ściany
- 4/ Wymiar wykopu: 3,5m dł. x 3,00m szer. x 2,40m wys.

Przebudowa budynku mieszkalnego  
Leśnictwa Dolina, Dolina 2, 62-430 Powidz

Architektura	mgr inż. Mariusz Grzechowiak upr. bud. GP-8345/1508/90	
Inwestor	las Państwowe Nadleśnictwo Gniezno ul. Wrzesińska 83, 62-200 Gniezno	Skala 1:50
ZBIORNIK ŻELBETOWY O POJ. 10 M3		Nr. rys.
Data	03.2022 r.	7