


SCHEMAT ELEKTRYCZNY UKŁAD 1

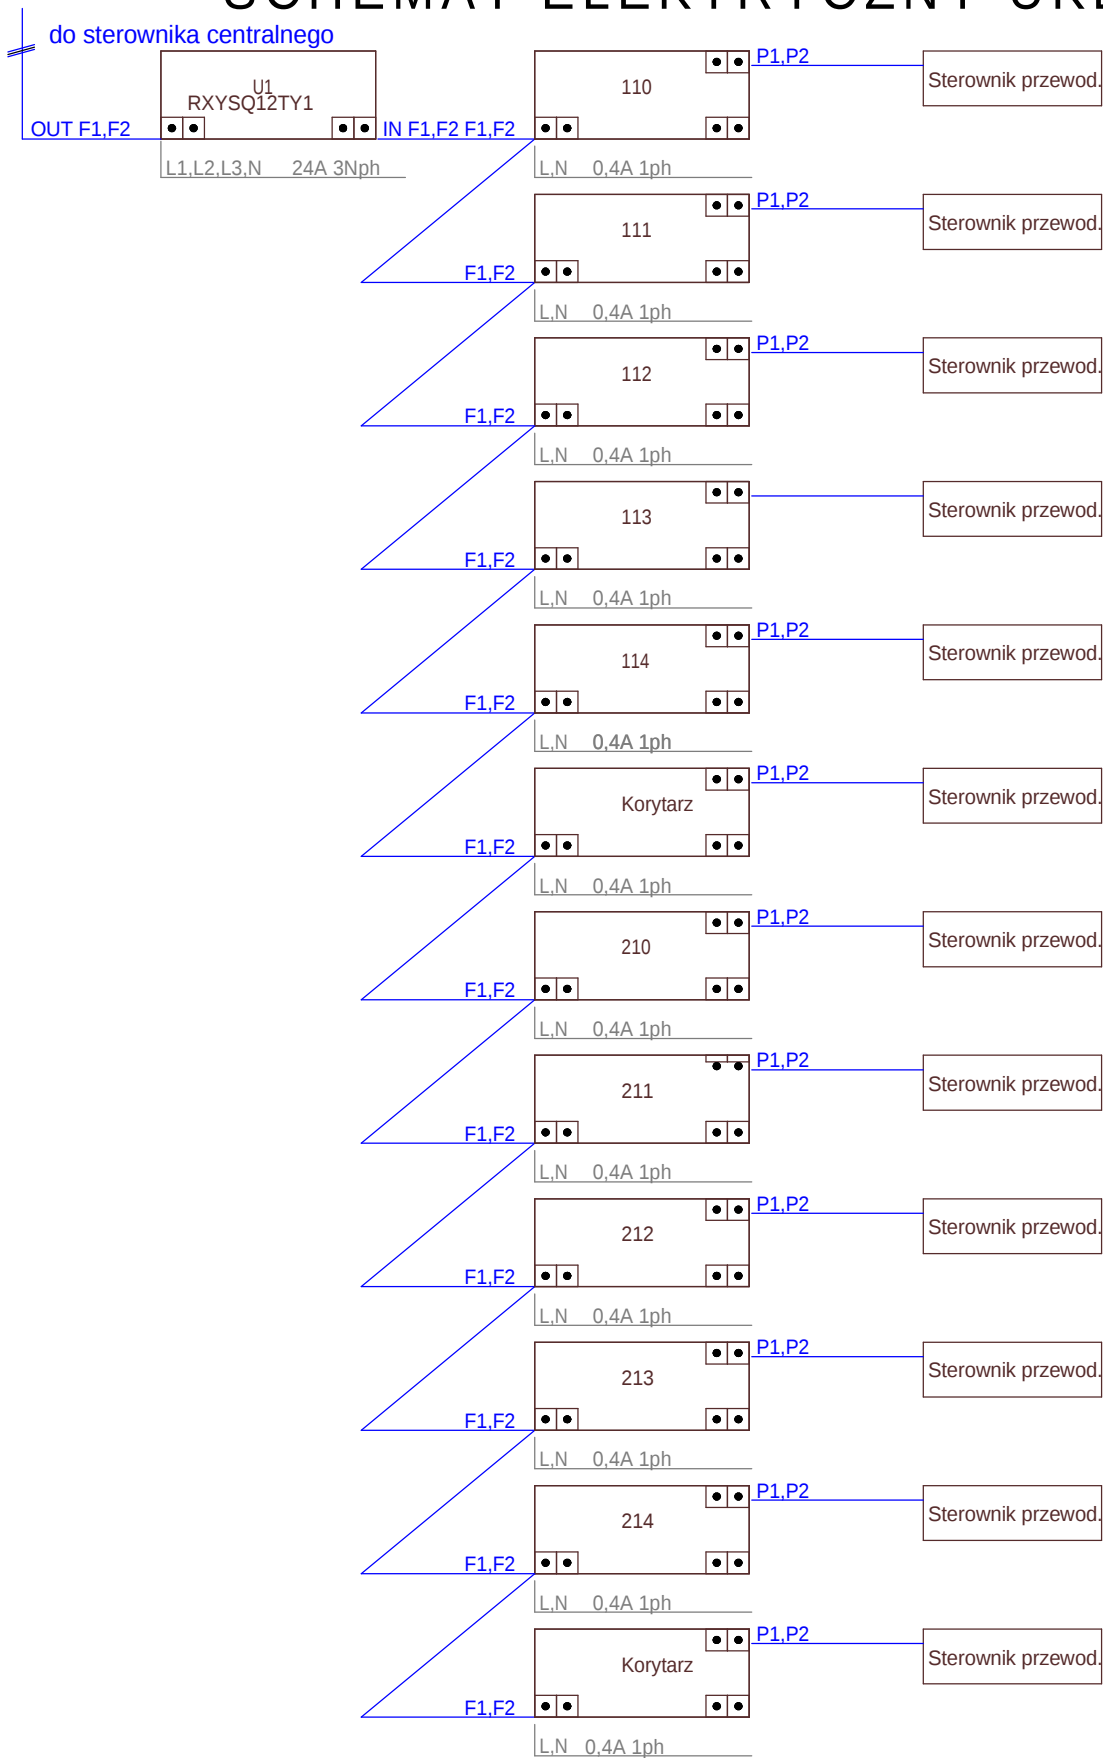

Nazwa rys.:Schemat instalacji -układ 1			Rys.8	
Obiekt: Instalowanie wewnątrz i na zewnątrz użytkowanego budynku administracyjnego Komendy Miejskiej Państwowej Straży Pożarnej w Białymstoku instalacji klimatyzacji Białystok, ul. Warszawska 3 dz. nr 346/1 obęb 0017 Bojary			Skala	1:100
			Data	19.06.2026
Autor projektu	Imię i nazwisko	Nr upr.	Podpis	
	mgr inż. Marcin Pawłuszewicz	Bł/195/01		
Opracowała	mgr inż. Renata Pawłuszewicz	-/-		