
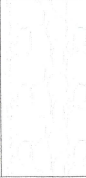



LEGENDA	
	Projektowany rów odwadniający drogę
	Miejsce planowanego placu manewrowego
	Bruk do ułożenia na podbudowie betonowej
	Istniejący mur przewidziany do reprofilizacji spoin
	Szandory mocowane w ceownikach

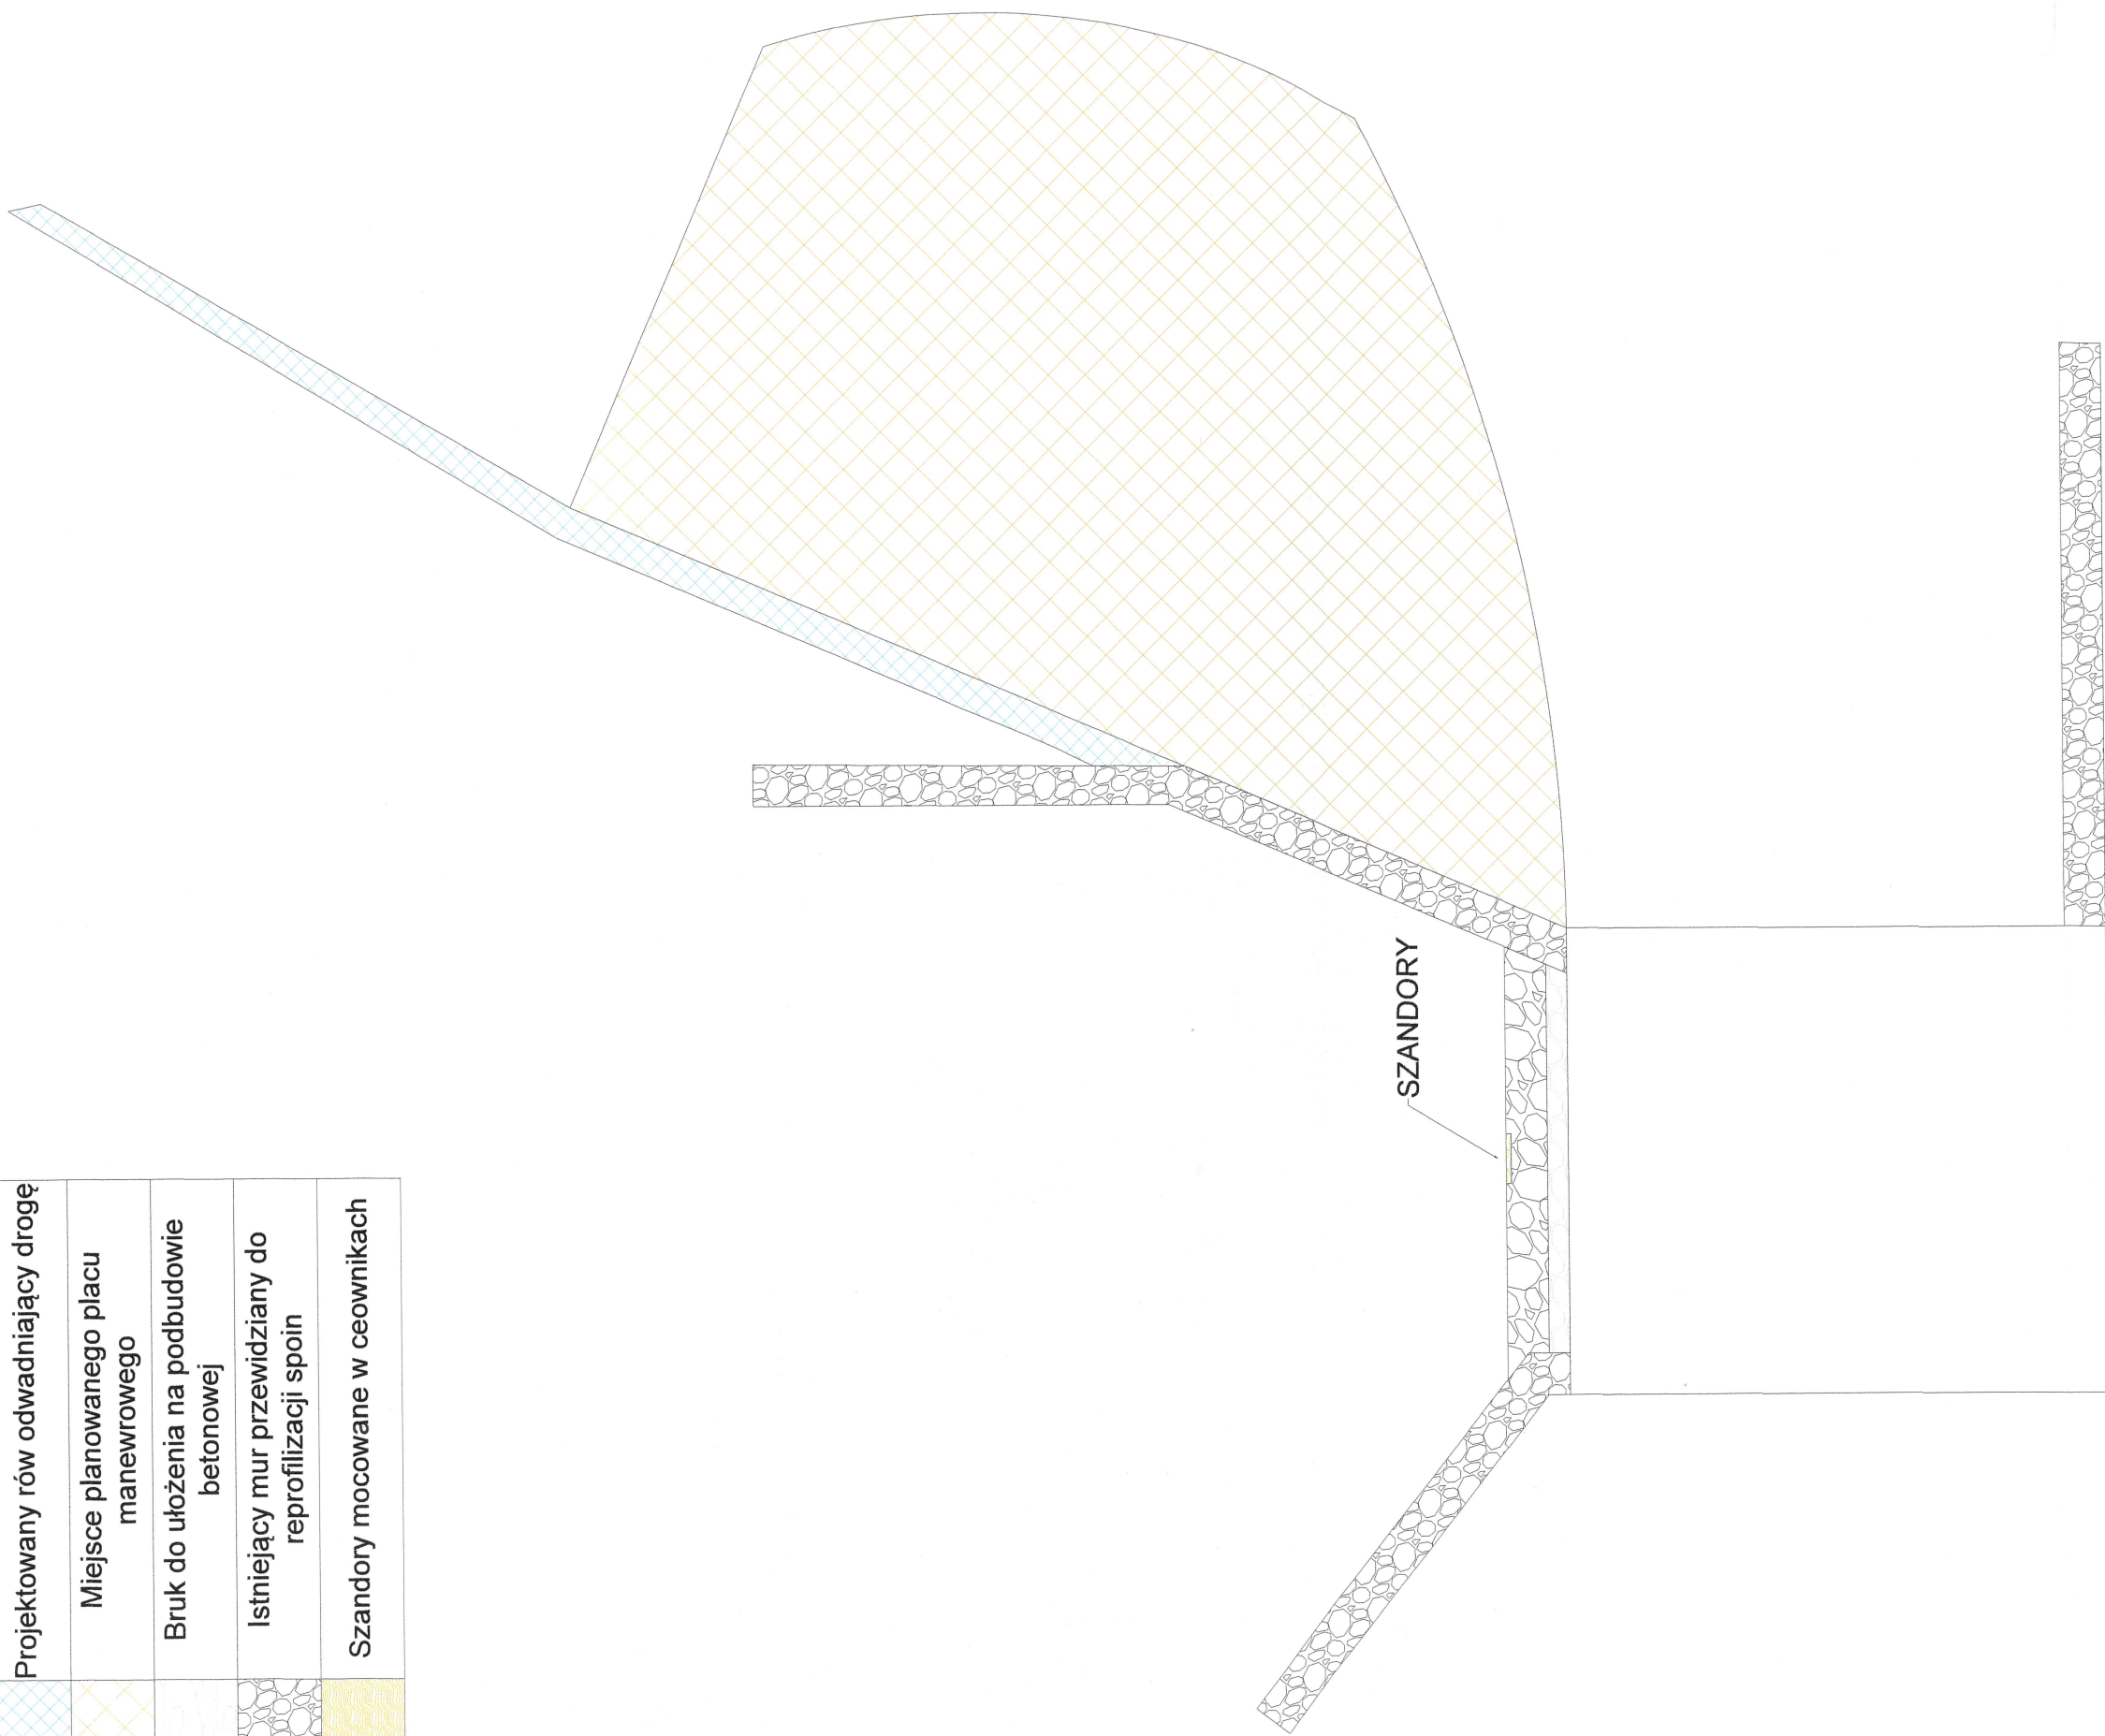


Nadleśnictwo Szklarska Poręba
ul. Krasieńskiego 6, 58-580 Szklarska Poręba

REMONT ZBIORNIKÓW PRZECIWPÓŻAROWYCH

"Remont punktu czerpania wody - Orle 252b"

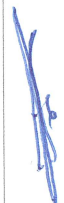BRANŻA	SKALA	NR RYS.	DATA
Hydrotechniczna	-	1	Wrzesień 2024
OPRACOWAŁ	Adam Kędziorek Nr uprawnień 51778/85		
SPRAWDZIŁ			
	PODPIS		
	PODPIS		

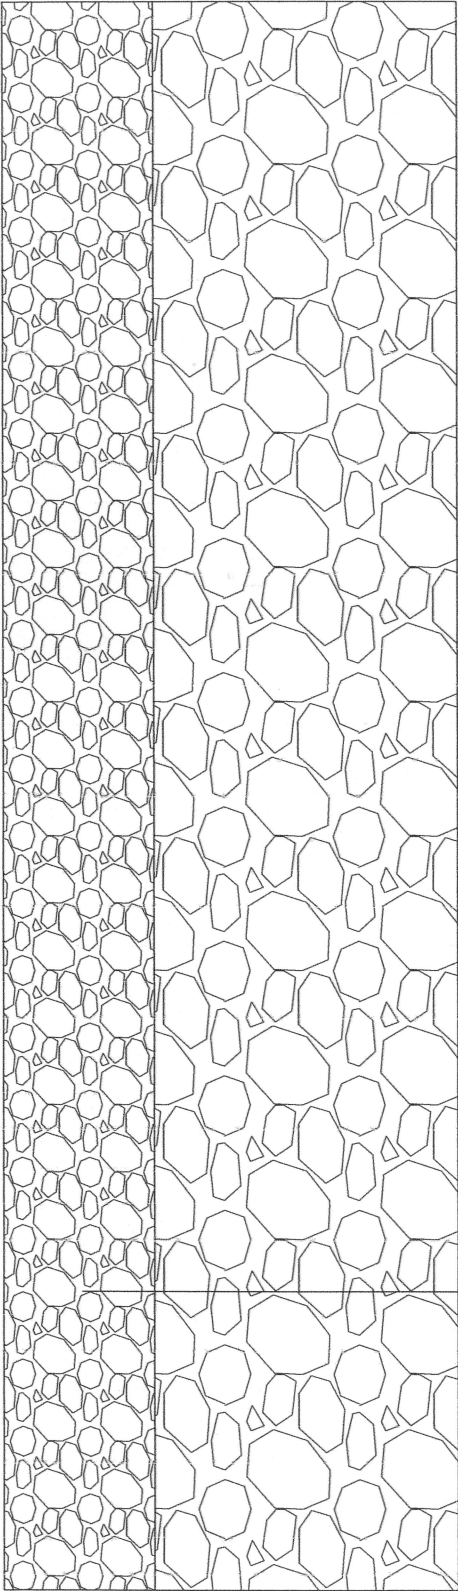


Warstwa g3rna z tŁucznia 0-31,5mm (20cm)


Warstwa dolna z tŁucznia 0-63mm (20cm)

Nadleśnictwo Szklarska Poręba ul. Krasieńskięgo 6, 58-580 Szklarska Poręba			
REMONT ZBIORNIK3W PRZECIWPOŻAR3WYCH "Wykonanie warstw placu manewrowego"			
BRANŻA	SKALA	NR RYS.	DATA
Hydrotechniczna	-	2	Wrzesień 2024
OPRACOWAŁ	Adam Kędziołek Nr uprawnień 517/78/85		
SPRAWDZIŁ	PODPIS		

Przekrój poprzeczny przejazdu nad potokiem Kamienna

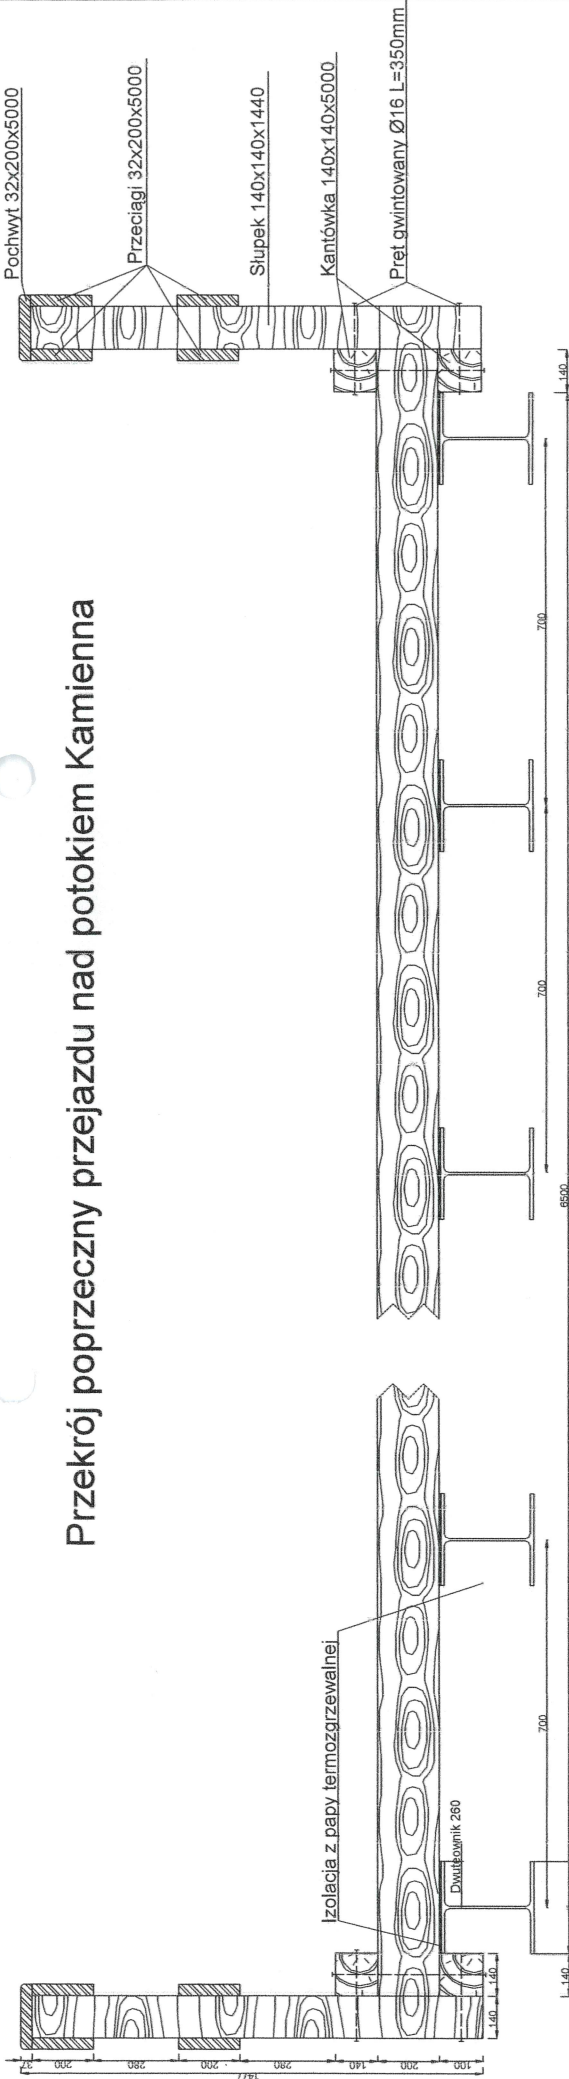

Płyta pomostu z bal 120x minimalna szerokość 150

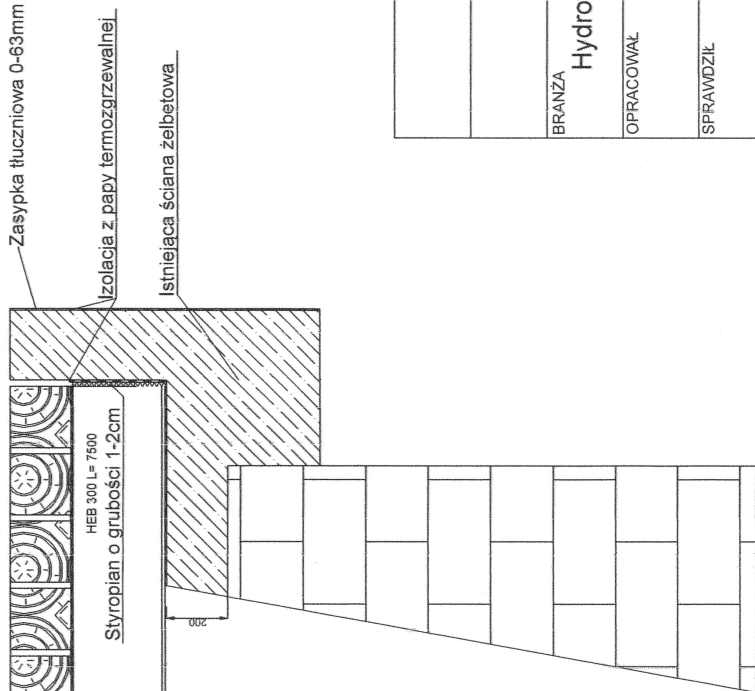

Szczegół podparcia

Nadleśnictwo Szklarska Poręba ul. Krasieńskiego 6, 58-580 Szklarska Poręba			
REMONT ZBIORNIKÓW PRZECIWPOŻAROWYCH "Wykonanie remontu mostu"			
BRANŻA Hydrotechniczna	SKALA -	NR RYS. 3	DATA Wrzesień 2024
OPRACOWAŁ Adam Kędziorek Nr uprawnień 517/78/85	PODPIS		
SPRAWDZIŁ	PODPIS		