



## SZCZEGÓŁ 1


### krawężnik betonowy 15x30cm na ławie betonowej z oporem

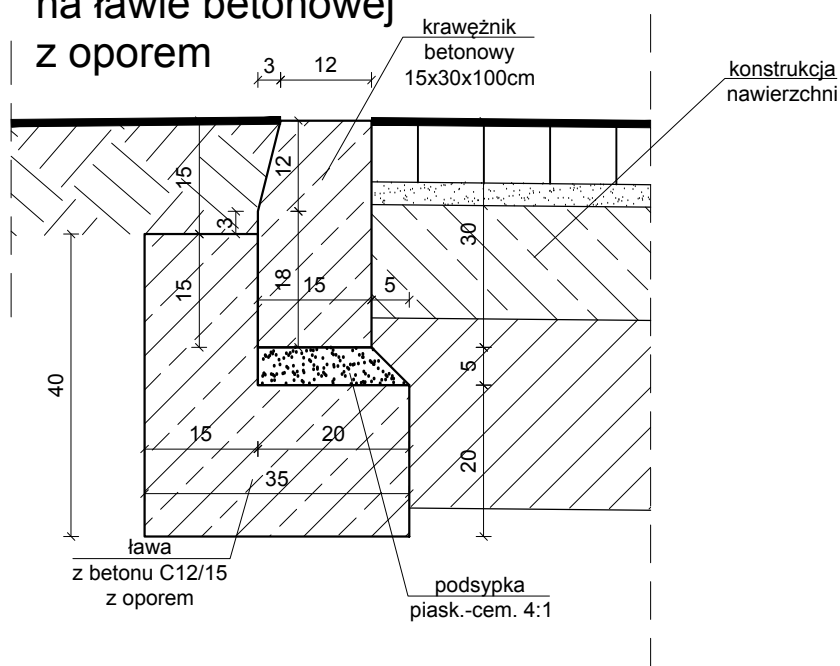

## SZCZEGÓŁ 2

### ściek z 3 rzędów kostki betonowej na ławie betonowej

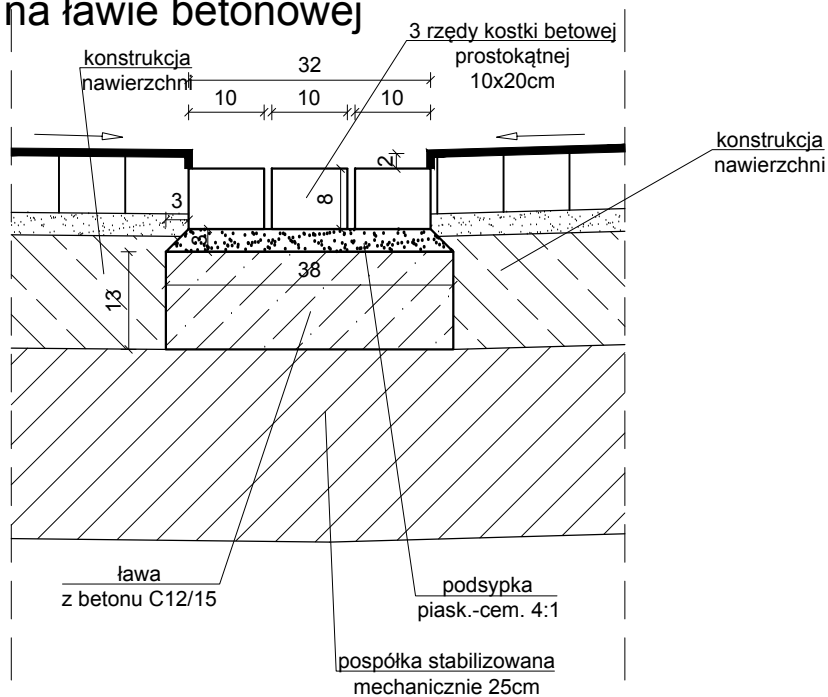

PRAWA AUTORSKIE ZASTRZEŻONE			Przedsiębiorstwo Projektowania Rzeczoznawstwa i Nadzoru Budowlanego 60-456 Poznań ul. Łębska 79 tel. + 48 606 401 663		Stadium: P A-B		Nr projektu:		
					Branża: Drogowa				
	Projektant		mgr inż. <b>Paweł Płatkiewicz</b> uprawnienia nr 7131/118/P/2000 specjalność: konstrukcyjno - budowlana bez ograniczeń		Inwestor: Nadleśnictwo Gościeradów zam. Gościeradów Folwark 1D, 23-275 Gościeradów		Temat: Budowa budynku hali sewru wraz z niezbędną infrastrukturą na działce nr ewid. 293 położonej w obrębie geodezyjnym Marynopol, gmina Gościeradów.		
	Projektant				Objekt: BUDYNEK HALI SIEWU				
	Skala: 1:10		Rysunek		SZCZEGÓŁY KONSTRUKCYJNE				Nr rysunku:
Data: 10 sierpień 2022				3					