


KOLORYSTYKA:
COKÓŁ płytki klinkierowa: szary
ŚCIANY tynk: biel
DACH blacha na rąbek: czerwień
OKNA PVC: grafit
DRZWI stal: czerwień
BALUSTRADA stal: grafit

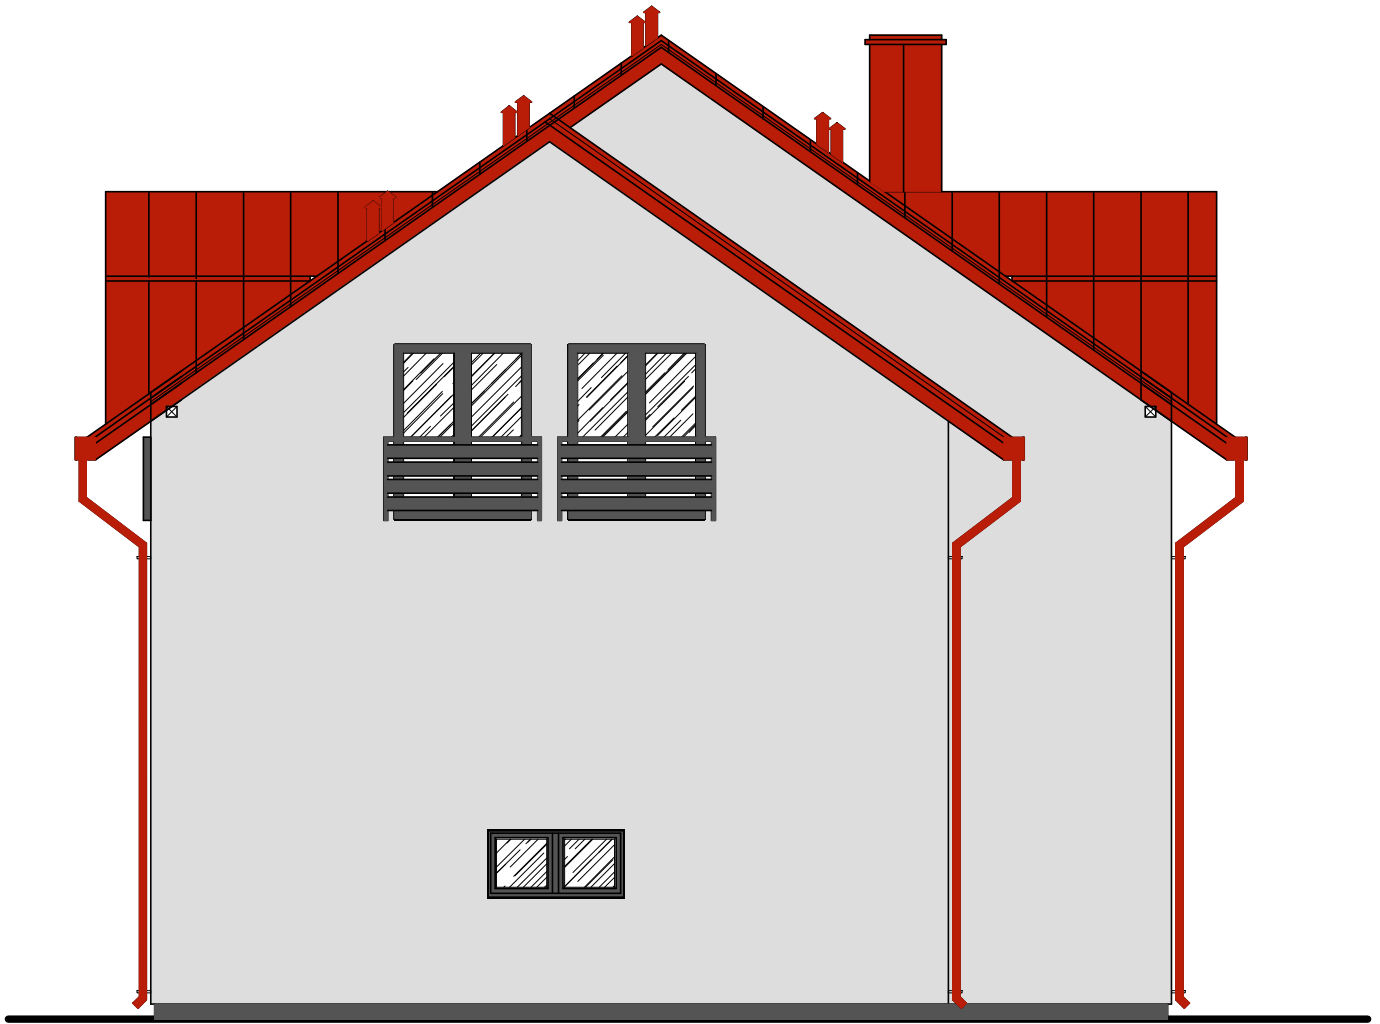

OBIEKT:

OBIEKT	BUDYNEK GARAŻOWO-TECHNICZNY	
ADRES	Bielsk Podlaski, ul.Poniatowskiego 11 numer geodezyjny działki 3057	
PRZEDMIOT RYSUNKU	WIDOK ELEWACJI WSCHODNIEJ	SKALA 1:100
PROJEKTANT:	IMIĘ I NAZWISKO:	UPRAWNIENIA:
ARCHITEKTURA	MARIUSZ NIEWIŃSKI	Bł-PdOKK/85/06/2007
KONSTRUKCJA	ANNA LUBKO	PDL/0001/POOK/11

RYСУNEK NR 7 DATA: 30-06-2024