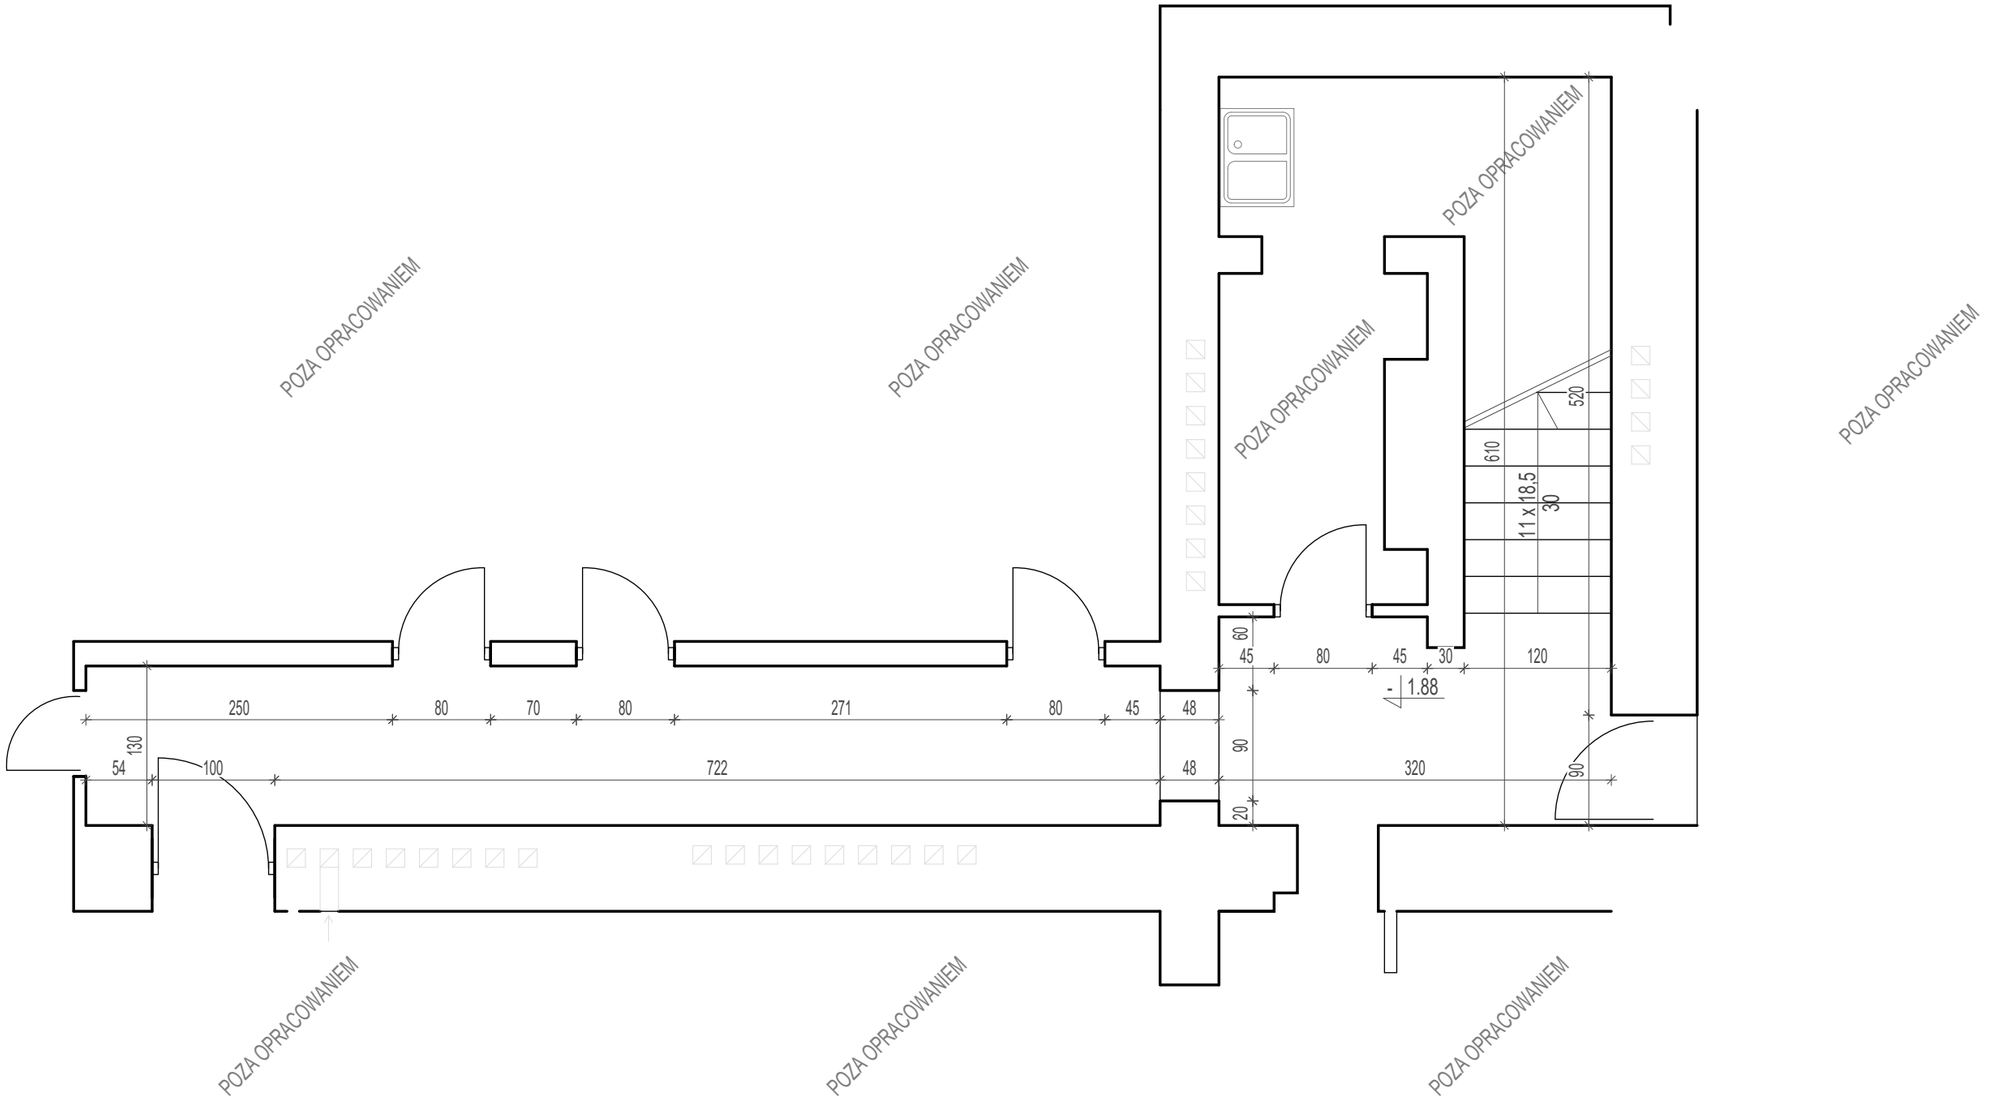

Lokalizacja na kondygnacji:

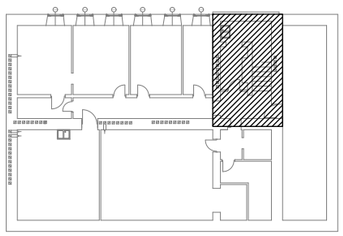

Obrys budynku:

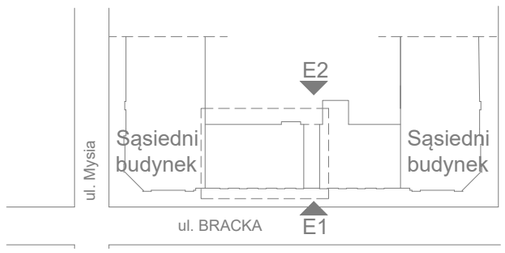

Nazwa i adres obiektu budowlanego:

Ministerstwo Rodziny, Pracy i Polityki Społecznej
Bracka 4, 00-502 Warszawa

Faza projektu: **PROJEKT TECHNICZNY**	Branża: **ARCHITEKTURA**

Temat opracowania:
RZUT PIWNIC - FRAGMENT

Data: **10.04.2024**	Skala: **1:50**	Nr: **A-1**

Projektował: **mgr inż. arch. Stanisław Rzepecki** Nr uprawnień Podpis
Specjalność: architektoniczna do projektowania bez ograniczeń **MA/064/19**