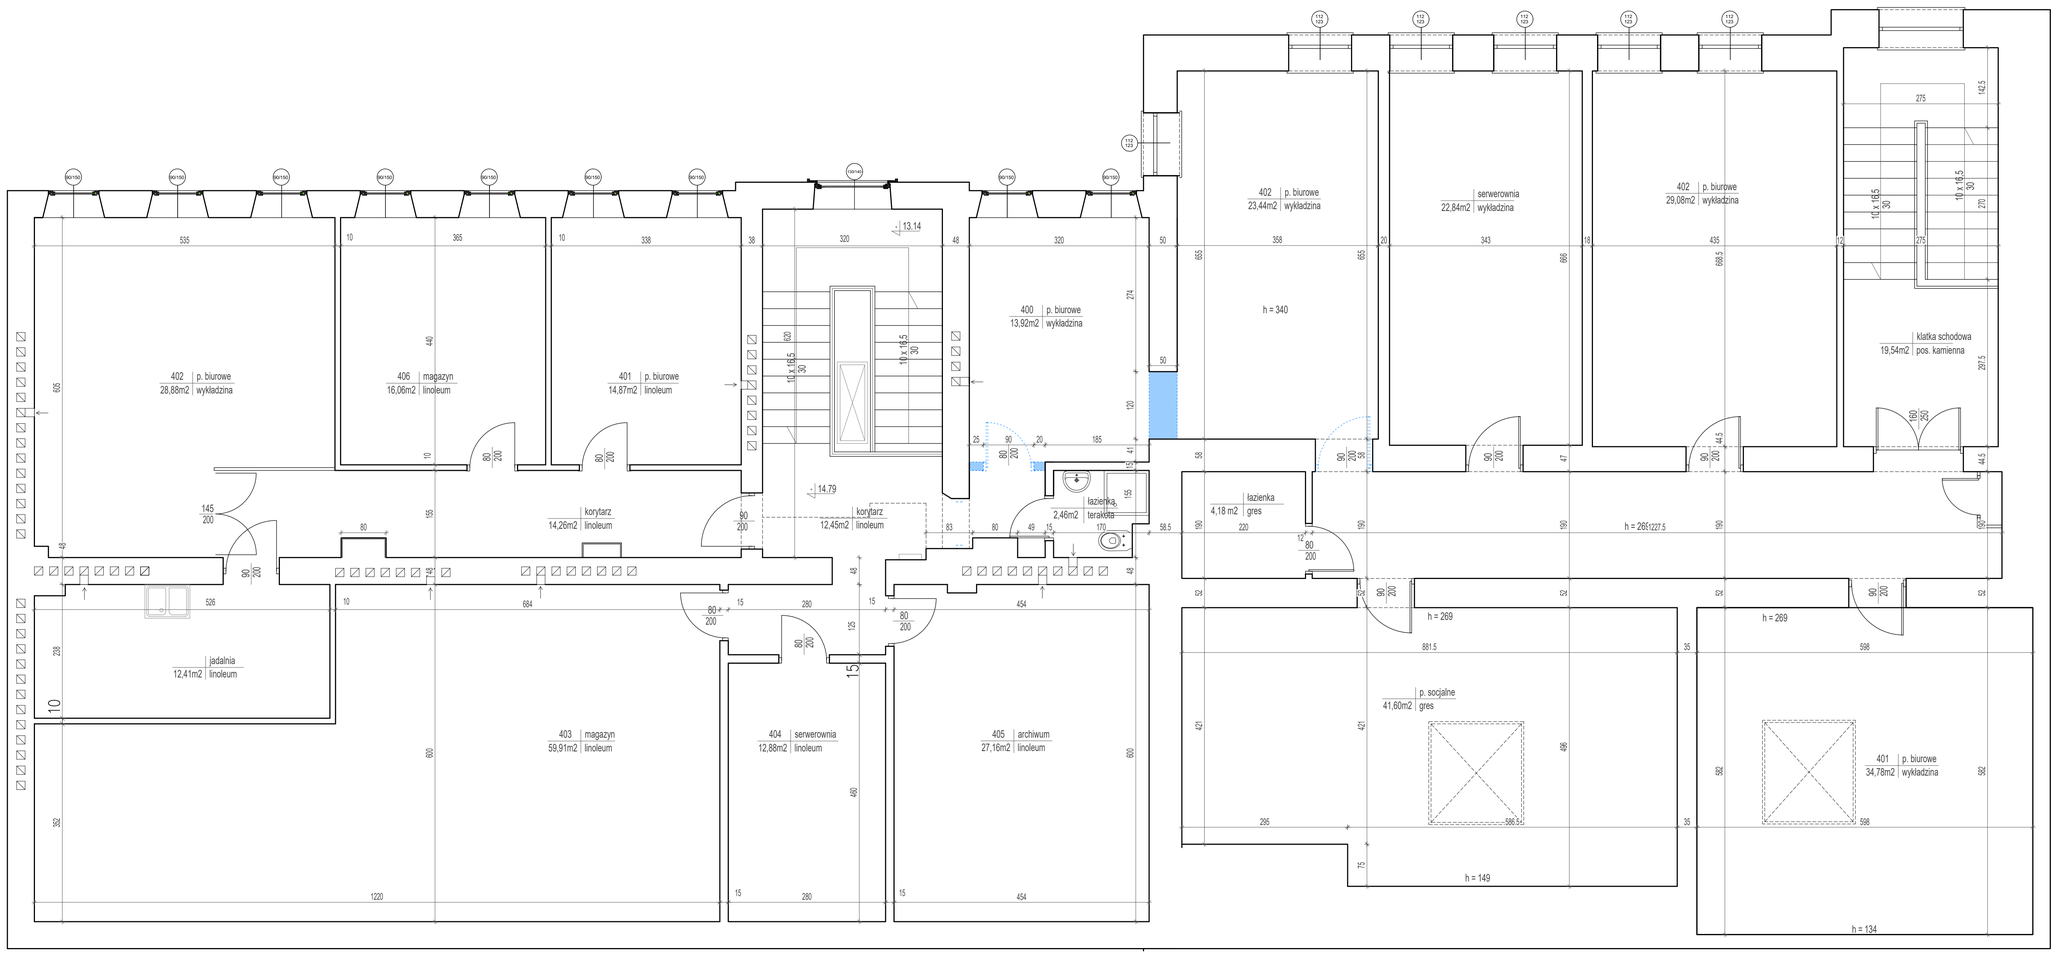

LEGENDA:

- WYKONANIE OTWORÓW, ROZKUCIA, WYBURZENIA
- ELEMENTY PRZEZNACZONE DO WYBURZENIA I DEMONTAŻU

Obrys budynku:

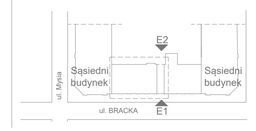

Nazwa i adres obiektu budowlanego:

Ministerstwo Rodziny, Pracy i Polityki Społecznej
Bracka 4, 00-502 Warszawa

Faza projektu:	Branża:
PROJEKT BUDOWLANY	**ARCHITEKTURA**

Temat opracowania:
RZUT PIĘTRA 4 - WYBURZENIA

Data:	Skala:	Nr:
03.06.2024	**1:50**	**A-2**

Projektował: **mgr inż. arch. Stanisław Rzepecki** Nr uprawnień: Podpis:

Specjalność: architektoniczna do projektowania bez ograniczeń **MA/064/19**