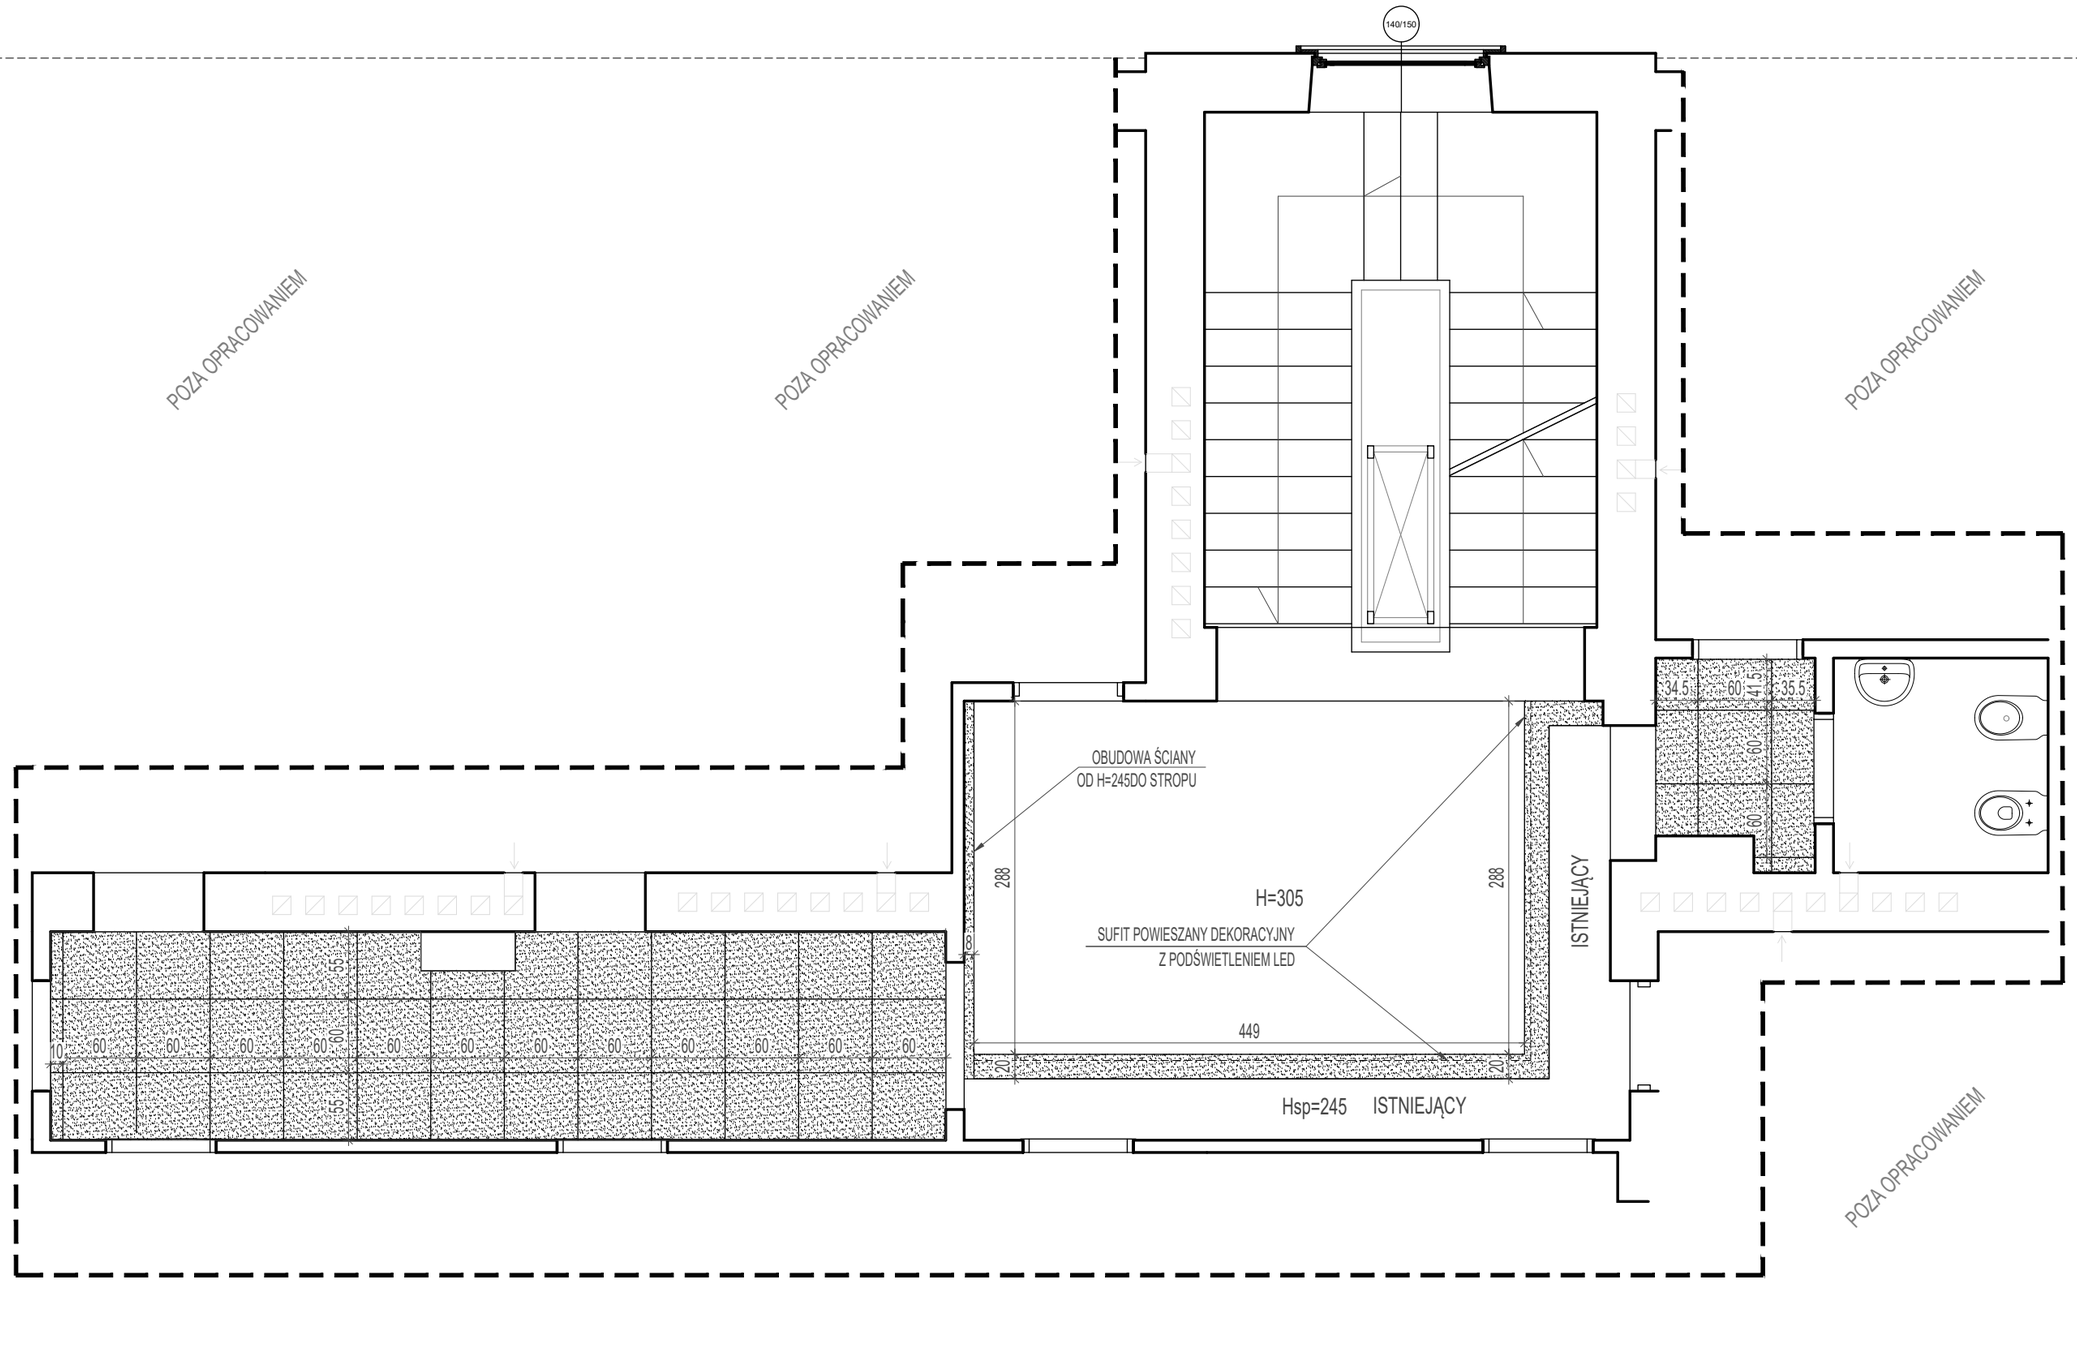

LEGEDA:

- PROJEKTOWANY SUFIT PODWIESZANY PEŁNY PLYTY G-K
- PROJEKTOWANY SUFIT PODWIESZANY MODUŁOWY 60x60 cm

Lokalizacja na kondygnacji:

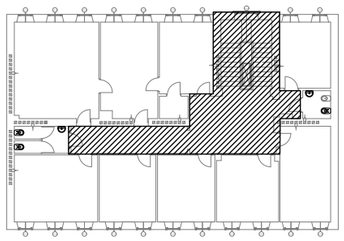

Obrys budynku:

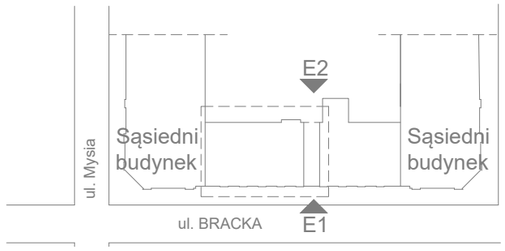

Nazwa i adres obiektu budowlanego:

Ministerstwo Rodziny, Pracy i Polityki Społecznej

Bracka 4, 00-502 Warszawa

Faza projektu:	Branża:
PROJEKT TECHNICZNY	**ARCHITEKTURA**

Temat opracowania:

RZUT PIĘTRA 3 - RYSUNEK SUFITU

Data:	Skala:	Nr:
10.04.2024	**1:50**	**A-5.2**

Projektował: **mgr inż. arch. Stanisław Rzepecki** Nr uprawnień Podpis

Specjalność: architektoniczna do projektowania bez ograniczeń **MA/064/19**