184

~~8,55 m~~
~~szer. bud.~~
~~cov.~~
~~gr. stropu~~
~~52 cm~~
~~Cp 39 cm~~

POWIATOWY INSPEKTORAT
NADZORU BUDOWLANEGO
w BĘDZINIE
ul. Małachowskiego 29
tel. 32 269-24-37, 290-08-58

PROTOKÓŁ

z wizji przeprowadzonej dnia 28.08.2014

w sprawie rozbudowy budynku mieszkalnego

na posesji Pary ul. Wenatej 17 w Siemianowicach

będącej własnością

spisany w obecności :

Pouczono strony o odpowiedzialności karnej za składanie fałszywych oświadczeń.

1. P. T. Zapolne – inspektorat PINB Sia
2. P. A. Kupe Sosnowiec – " –
3. P. Marian Woźniak – strona Mysłowice
4. P. Paweł Jankowski – strona Mysłowice
5. P. Władysław Latoch – współwłaściciel
6. P. Anna Latoch – współwłaściciel
7. P. A. Wiśniewska – właściciele posesji ul. Wenatej 19
8. Słowikowski – współwłaściciel posesji graniczącej z posesją
9. M. Zajac – " – PM ul. Wenatej 17

Podczas wizji stwierdzono :

Wykonano pomiar szerokości budynku wewnątrz budynku

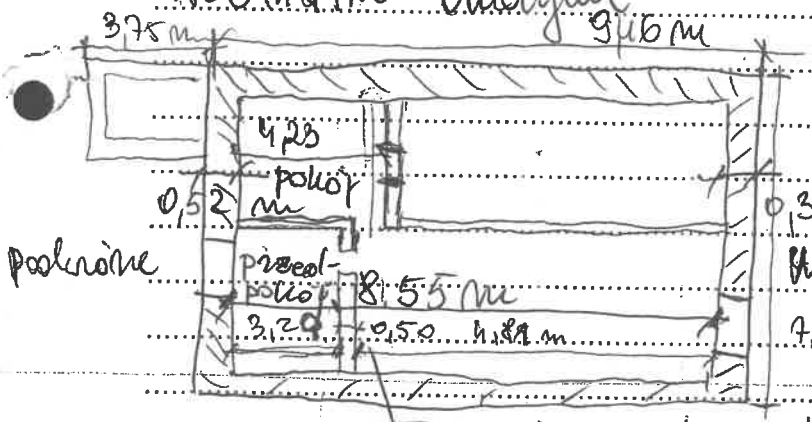

(w poprzednim pomiarze nie uwzględniono odpływu wnęka)

Na tym protokół zakończono przytoczono i podpisano

1. [illegible]
2. [illegible]
3. [illegible]
4. [illegible]
5. [illegible]
6. Latoch Anna

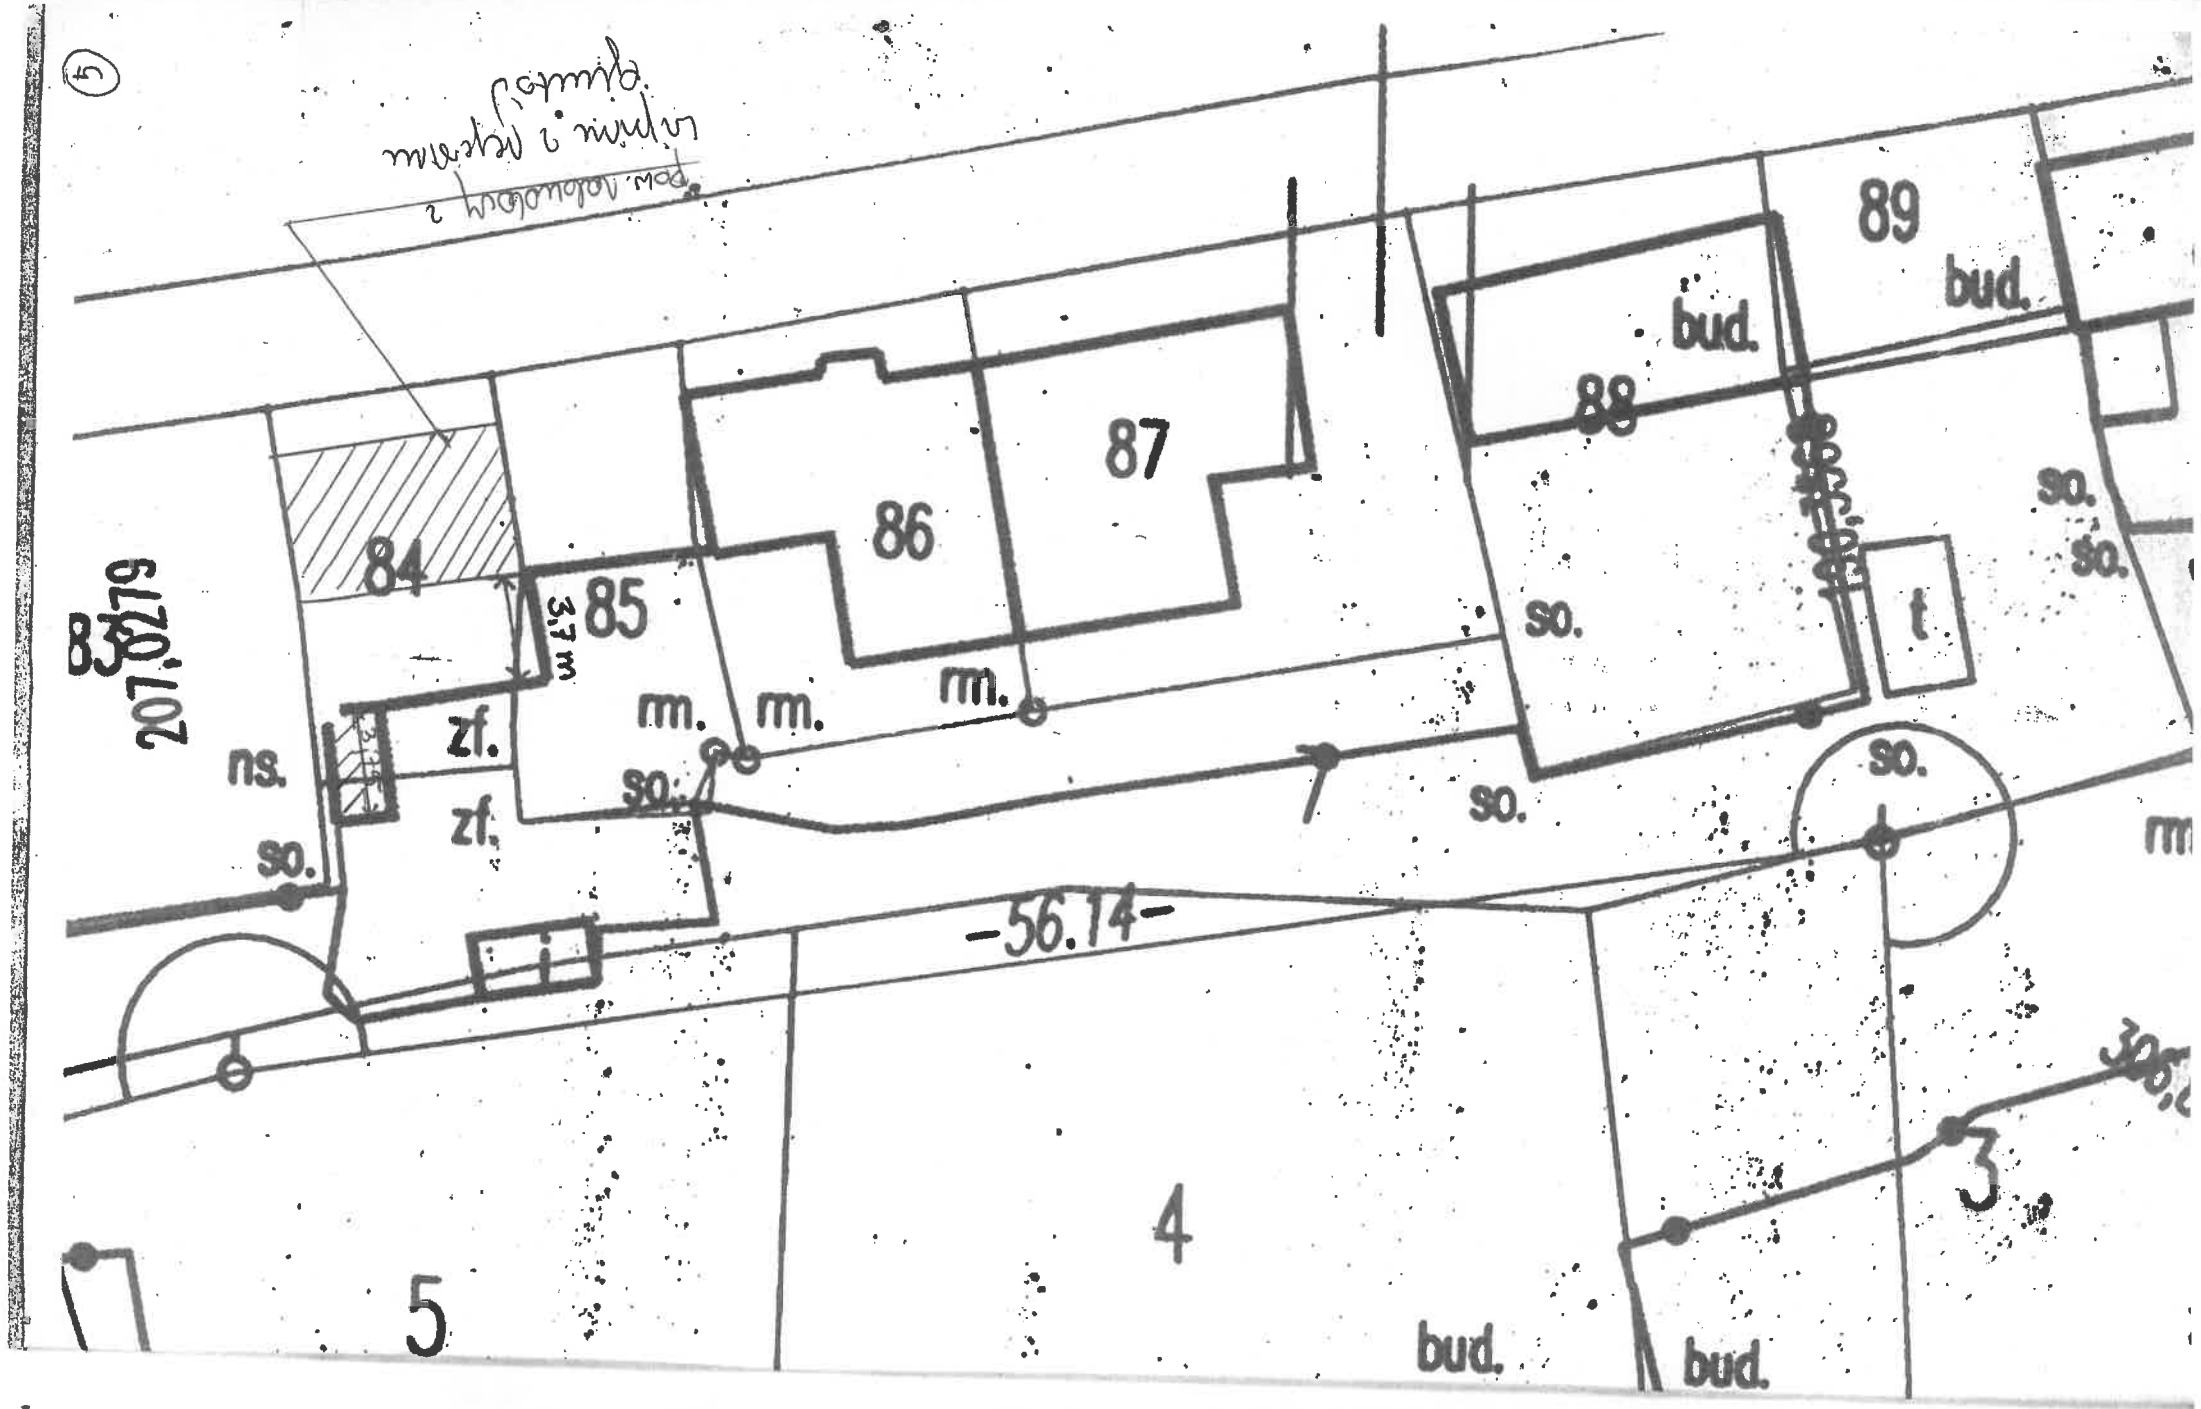
5
pow. zabudowy z wnętrzem
ogrodzeniem
84
85
86
87
88
89
bud.
bud.
3,7 m
zf.
zf.
ns.
so.
so.
m.
m.
m.
so.
so.
so.
so.
so.
so.
t
i
-56.14-
5
4
3
bud.
bud.
207/079