


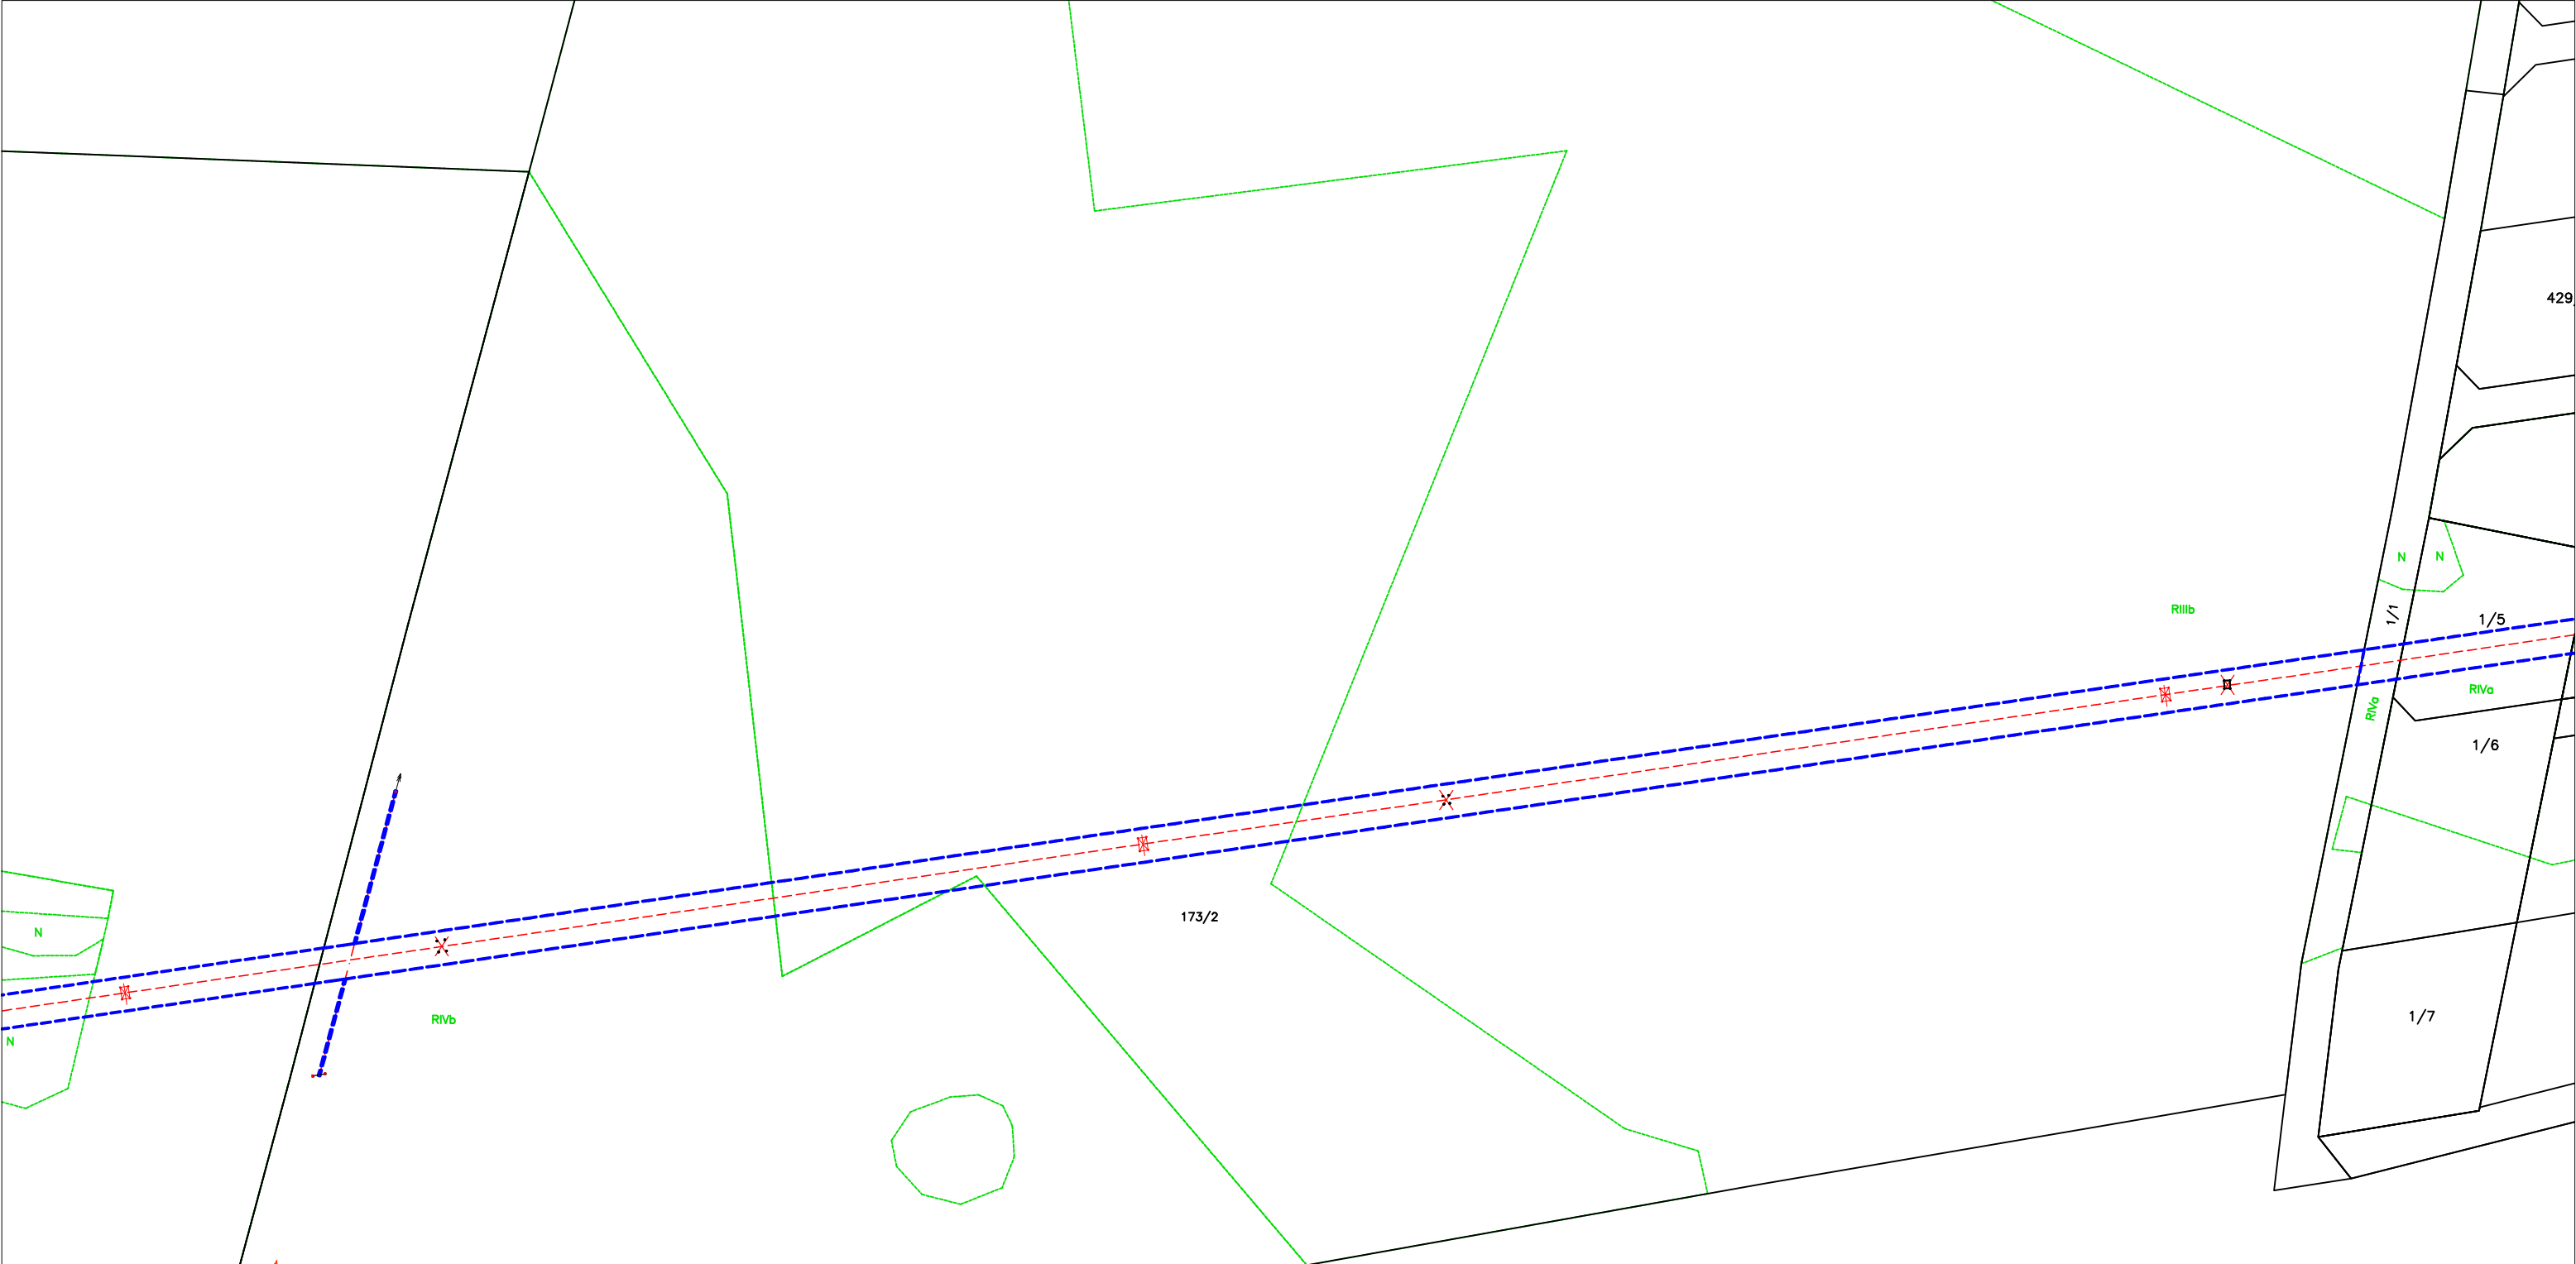

**Załącznik nr 1 ark. 4  
do decyzji Wojewody Pomorskiego  
nr WI-III.747.1.6.2025.AM**

|                |                  |
|----------------|------------------|
| załącznik nr 1 | dz. nr: 173/2,   |
| ark. nr 4      | obręb: Nieżywiec |
| skala 1:2000   | gmina: Cztuchów  |

- granicę terenu objętego wnioskiem, linie rozgraniczające teren inwestycji oraz granice obszaru, w stosunku do którego decyzja o ustaleniu lokalizacji strategicznej inwestycji w zakresie sieci przesyłowej ma wywołać skutek, o którym mowa w art. 22 ust. 1 – powierzchnia terenu objętego wnioskiem w granicach działki nr 173/2 wynosi 7166 m<sup>2</sup>
- oś linii 110 kV
  - · - · - oś sieci kablowej 15 kV
  -  projektowany słup linii 110 kV
  -  istniejący słup linii 110 kV przeznaczony do demontażu
  - projektowany słup 15 kV
  -  istniejący słup linii 15 kV przeznaczony do demontażu