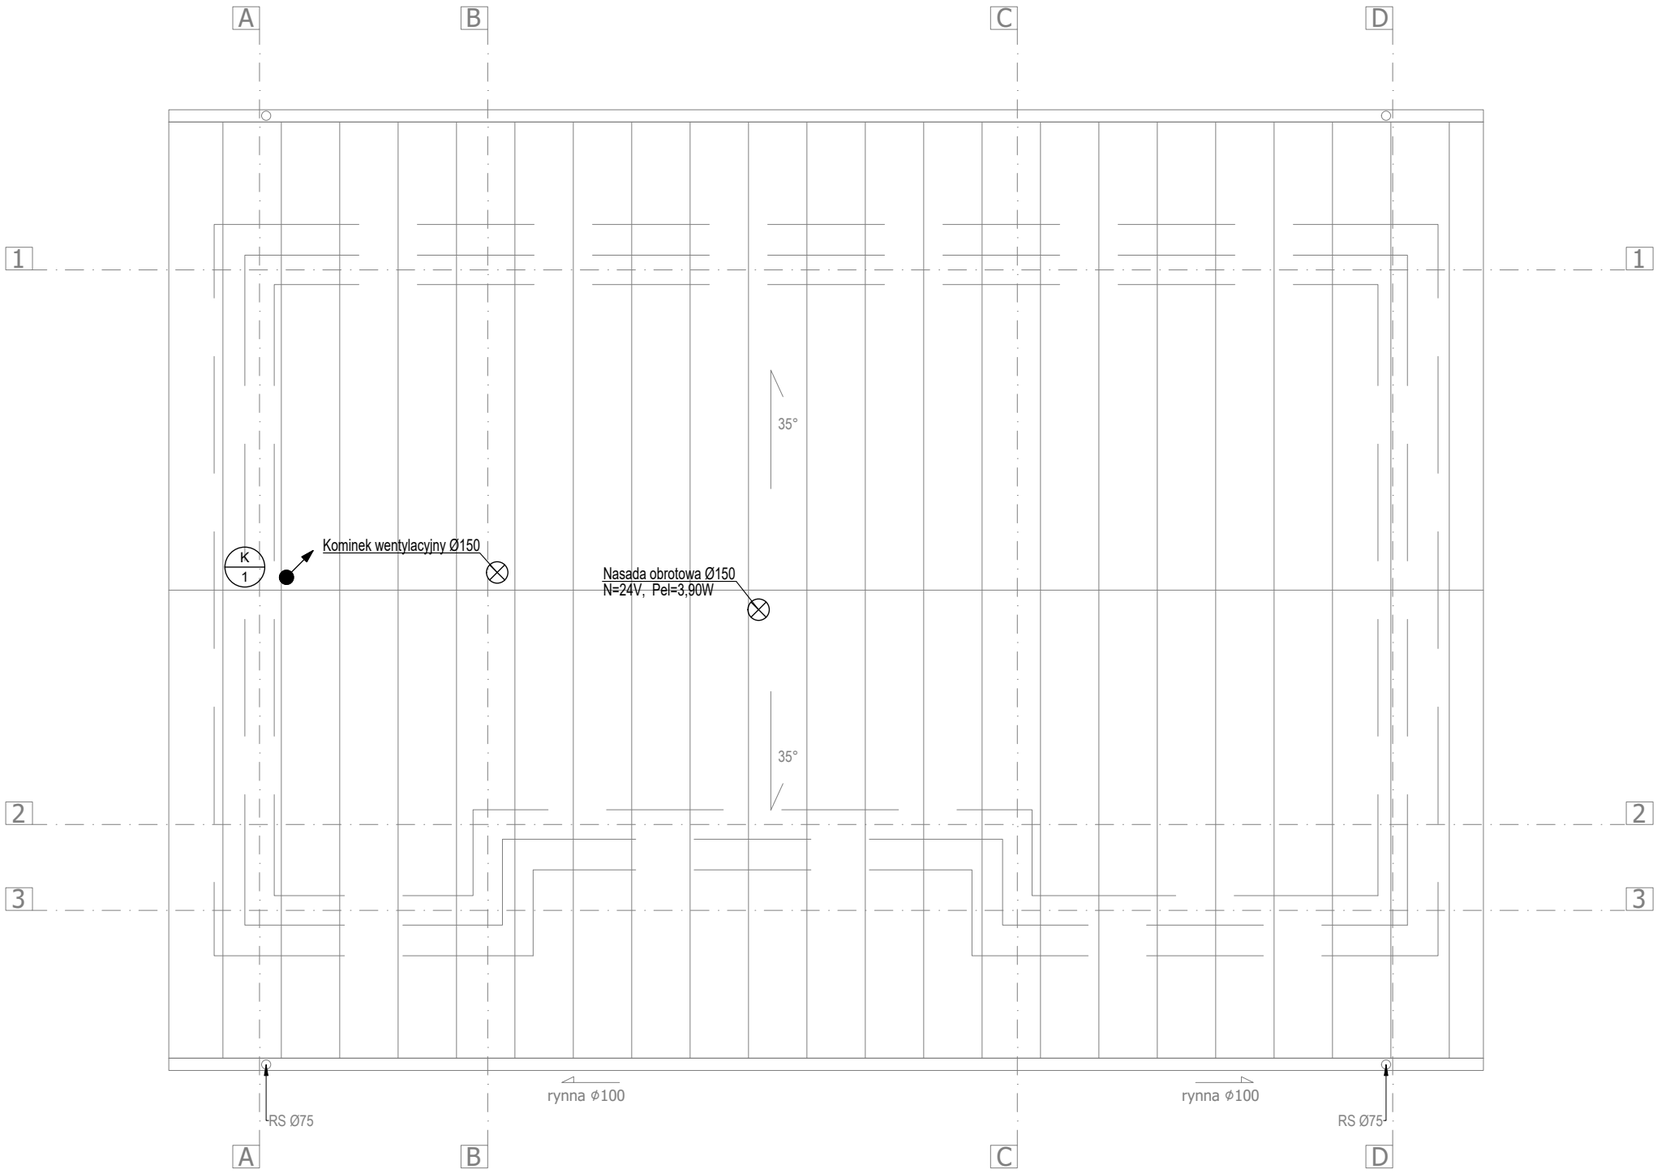

ZESTAWIENIE POMIESZCZEŃ

l.p.	pomieszczenie	powierzchnia
1	WIATROŁAP	3,48m²
2	POCZEKALNIA	5,69m²
3	BIURO	17,51m²
4	POM. SOCJALNE	3,87m²
5	ŁAZIENKA	5,19m²
6	POM. GOSPODARCZE	3,85m²
RAZEM POWIERZCHNIA NETTO		39,59m²

OZNACZENIA:

K/1 - pion kanalizacyjny

KALDO

Agencja Budowlana KALDO Paweł Jędraś
siedziba: 64-100 Leszno, ul. Antonińska 6
biuro: 64-100 Leszno, ul. Miśnieńska 1
tel/fax: 65/3222244
e-mail: kaldo@kaldo.net.pl
www.kaldo.net.pl

PROJEKT WYKONAWCZY

OBIEKT

Budowa kancelarii leśnictwa Mchy wraz z infrastrukturą towarzyszącą

RYSUNEK

RZUT DACHU KANALIZACJA SANITARNA I WENTYLACJA

PROJEKTANT

mgr inż. Leszek KOŁODZIEJ
specj. instalacyjna
upr. nr WKP/POOS/0348/12

SPRAWDZAJĄCY

BRANŻA	SKALA
sanitarna	1 : 50
DATA	NR RYS.
15.12.2021	S.3