
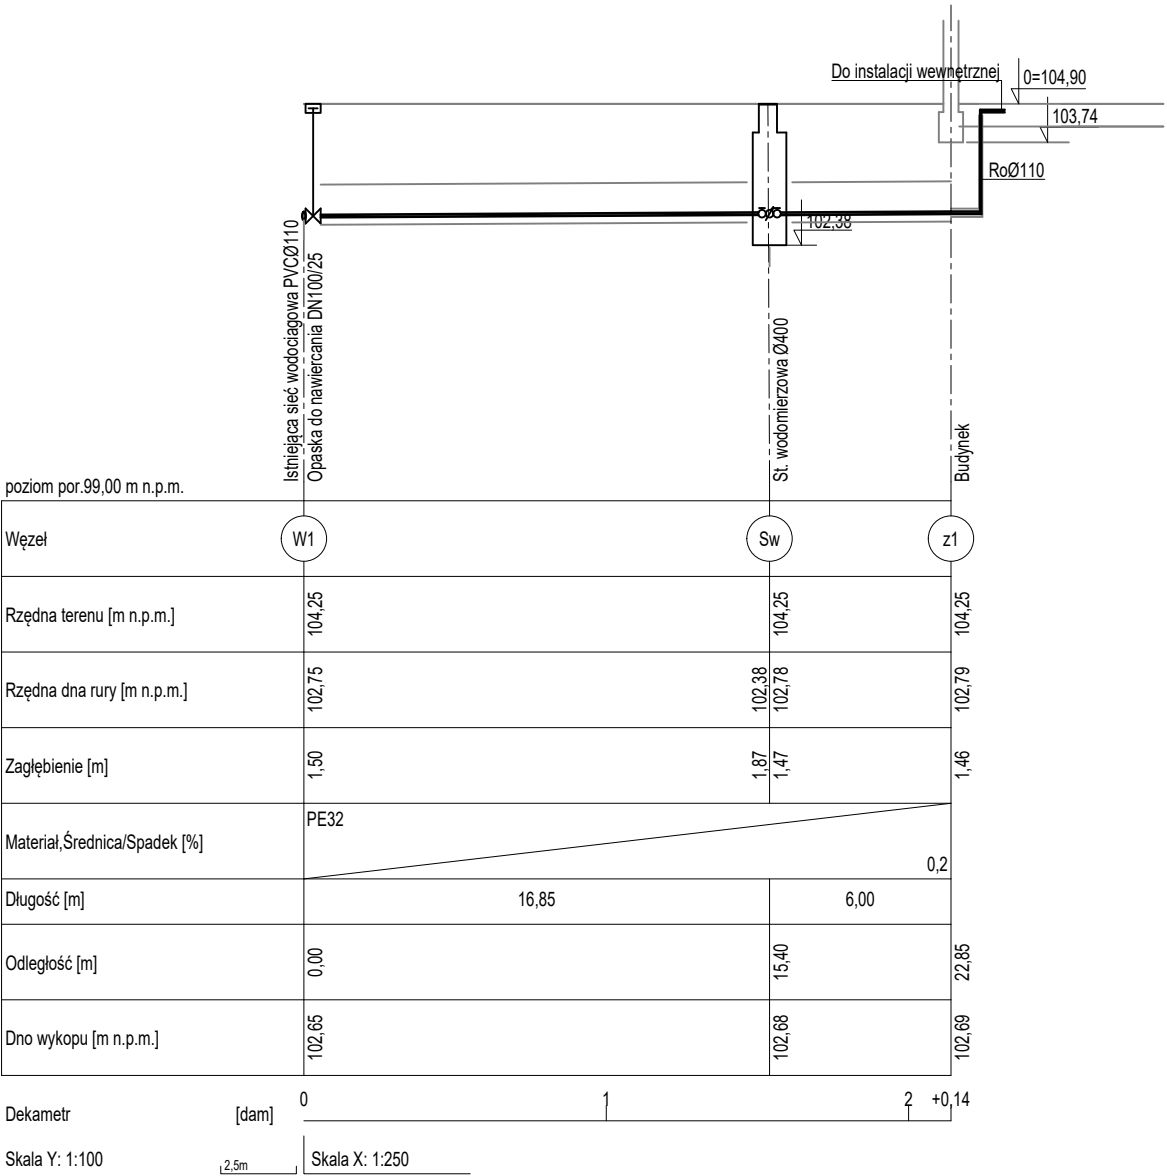


SCHEMAT WĘZŁA WŁĄCZENIOWEGO W1

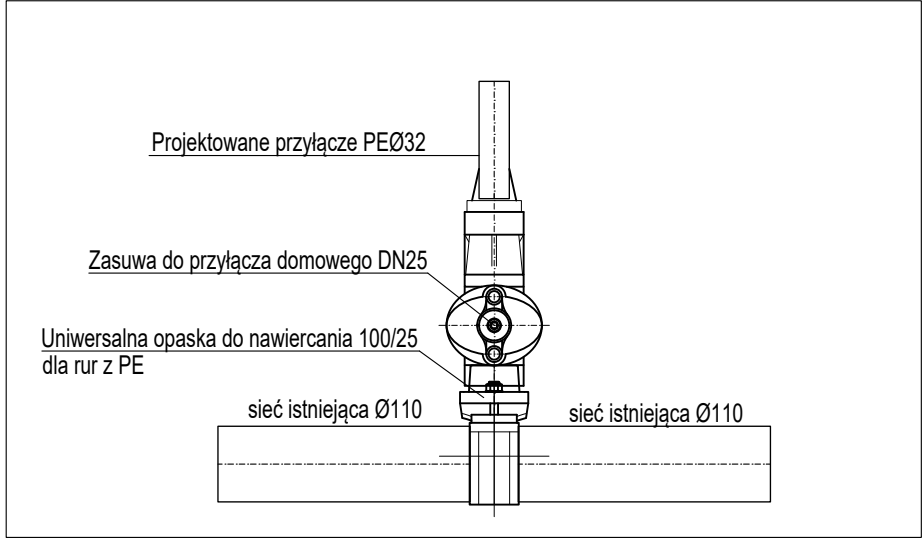

KALDO

Agencja Budowlana KALDO Paweł Jędraś
siedziba: 64-100 Leszno, ul. Antonińska 6
biuro: 64-100 Leszno, ul. Miśnieńska 1
tel/fax: 65/3222244
e-mail: kaldo@kaldo.net.pl
www.kaldo.net.pl

PROJEKT
WYKONAWCZY

OBIEKT
Budowa kancelarii leśnictwa Mchy
wraz z infrastrukturą towarzyszącą

RYSunek
PROFIL PRZYŁĄCZA I INSTALACJI
WODOCIĄGOWEJ

PROJEKTANT
mgr inż. Leszek KOŁODZIEJ
specj. instalacyjna
upr. nr WKP/POOS/0348/12

SPRAWDZAJĄCY

BRANŻA sanitarna SKALA 1 : 100

DATA 12.2021 NR RYS. S.6