

MAPA DO CELÓW PROJEKTOWYCH
SKALA 1 : 500



Województwo wielkopolskie
Powiat śremski
Identyfikator powiatu 302603_5 Księż Wielkopolski
Identyfikator powiatu 302603_5.0016 WŁOŚCIEJEWICE
Identyfikator powiatu 302603_5.0015 WŁOŚCIEJEWICE

GN.6640.1680.2021
Data opracowania mapy 15.10.2021 r.

Układ współrzędnych: prostokątnych płaskich PL2000
Układ wysokościowy: PL-KRDN86-NH
Zasięg aktualizacji:

UWAGA! Nie wyklucza się istnienia w terenie innych nie wykazanych na niniejszej mapie urządzeń podziemnych, które nie były zgłoszone do inwentaryzacji lub o których brak jest informacji w instytucjach branżowych.
UWAGA! W obszarze aktualizacji nie sprawdzano służebności gruntowych.
UWAGA! Kolorem czerwonym zaznaczono punkty osnowy geodezyjnej, które podlegają ochronie. Zgodnie z art. 48 pkt 3 ustawy z dnia 17 maja 1989 r. Prawo geodezyjne i kartograficzne (Dz. U. z 2020r. poz. 2052, z 2021 r. poz. 922 z późn. zm.) niszczą, uszkadzają i przemieszczają znaki geodezyjne (...) podlega karze grzywny

Pozwiedzenie, że niniejszy dokument został opracowany w wyniku prac geodezyjnych i kartograficznych, których rezultaty zawiera operat techniczny pozytywnie zweryfikowany Jednocześnie informuję, że jestem świadomy odpowiedzialności karnej za złożenie fałszywego oświadczenia	
Identyfikator zgłoszenia prac geodezyjnych	GN 6640.1680.2021
Organ służby geodezyjnej, który otrzymał zgłoszenie	STAROSTA ŚREMSKI
Wykonawca prac geodezyjnych	GEO CAD Usługi Geodezyjne Daniel Słowiak Pisarskie, ul. Błotna 84-63-100 Śrem NIP: 7891240877 REGON: 365984899 tel. 883 889 302
Nr oraz data sporządzenia dokumentu zawierającego wynik pozytywniej weryfikacji	Protokół 1 z 22.10.2021 r.
Imię i nazwisko oraz nr uprawnień zawodowych kierownika prac	Aleksandra Luczak Geodeta (Pracownik) Nr uprawnień 13962

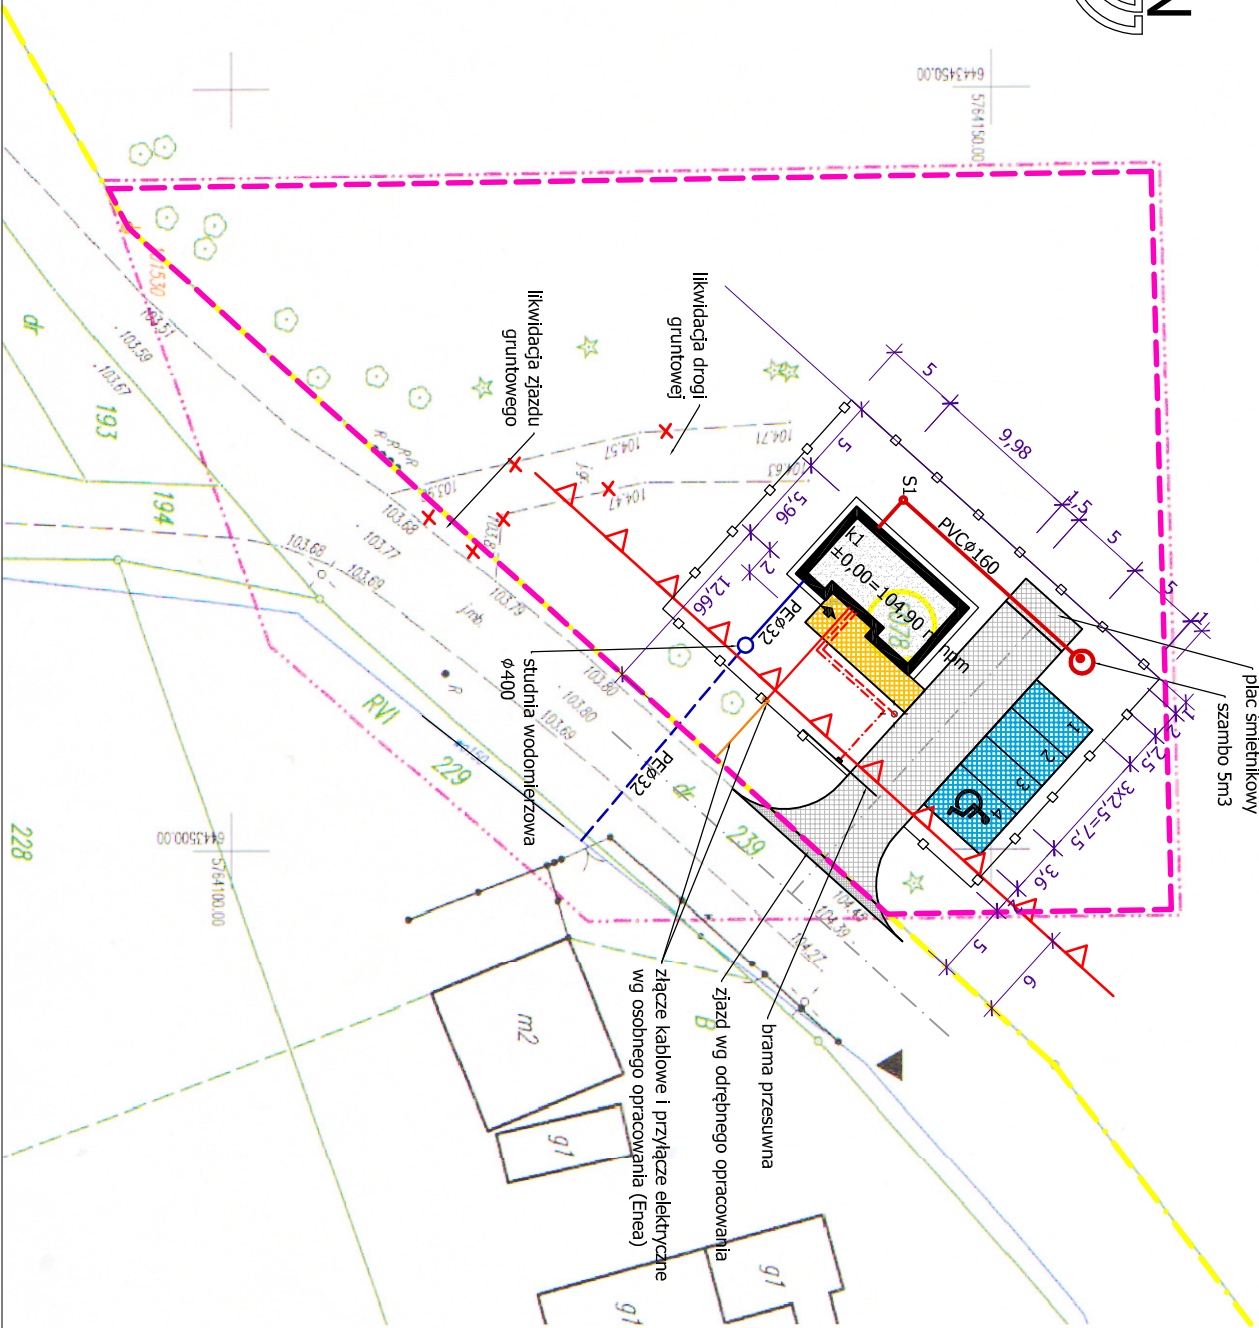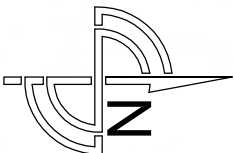

LEGENDA:

- projektowany budynek
- droga wewnętrzna
- dojście
- miejsca postojowe
- granica działki
- granica opracowania
- nieprzekraczalna linia zabudowy
- przyłącze wodociągowe
- instalacja wodociągowa
- instalacja kanalizacyjna
- ogrodzenie z siatki zgrzewanej
- slup oświetleniowy, aluminiowy, anodowany, o gr. ścianki 4,0mm, o wysokości h=6,0m, fundament prefabrykowany B-50, z oprawą uliczną LED VS, o parametrach: - moc 72(79)W, - strumień oprawy 9900lm, - temp. barwowa 4000K, - IP66
- wewnętrzna linia zasilająca WLZ - YAKY 4x35
- linia kablowa oświetlenia terenu - YAKY 4x16
- linia kablowa zasilania napędu bramy - YKT 5x25

KALDO

Agencja Budowlana KALDO, Paweł Jedraś
siedziba: 64-100 Leszno, ul. Antoniańska 6
biuro: 64-100 Leszno, ul. Miśniewska 1
tel/fax: 65/3222244
e-mail: kaldo@kaldo.net.pl
www.kaldo.net.pl

PROJEKT
BUDOWLANY

OBIEKT
Budowa kancelarii leśnictwa Mchy
wraz z infrastrukturą towarzyszącą

RYSUNEK

PROJEKT ZAGOSPODAROWANIA
TERENU

PROJEKTANT

mgr inż. arch. Monika SZWIELSKA
specj. architektoniczna
upr. nr 16/WPOK/2012

PROJEKTANT

mgr inż. Leszek KOŁODZIEJ
specj. instalacyjna
upr. nr WK/P0348/POOS/12

PROJEKTANT

mgr inż. Marek ŻELAWSKI
specj. instalacyjna
upr. nr WK/P0161/POOE/14

BRANŻA
architektura, instalacje

SKALA
1 : 500

DATA
25.11.2021

NR RYS.
PZT.1