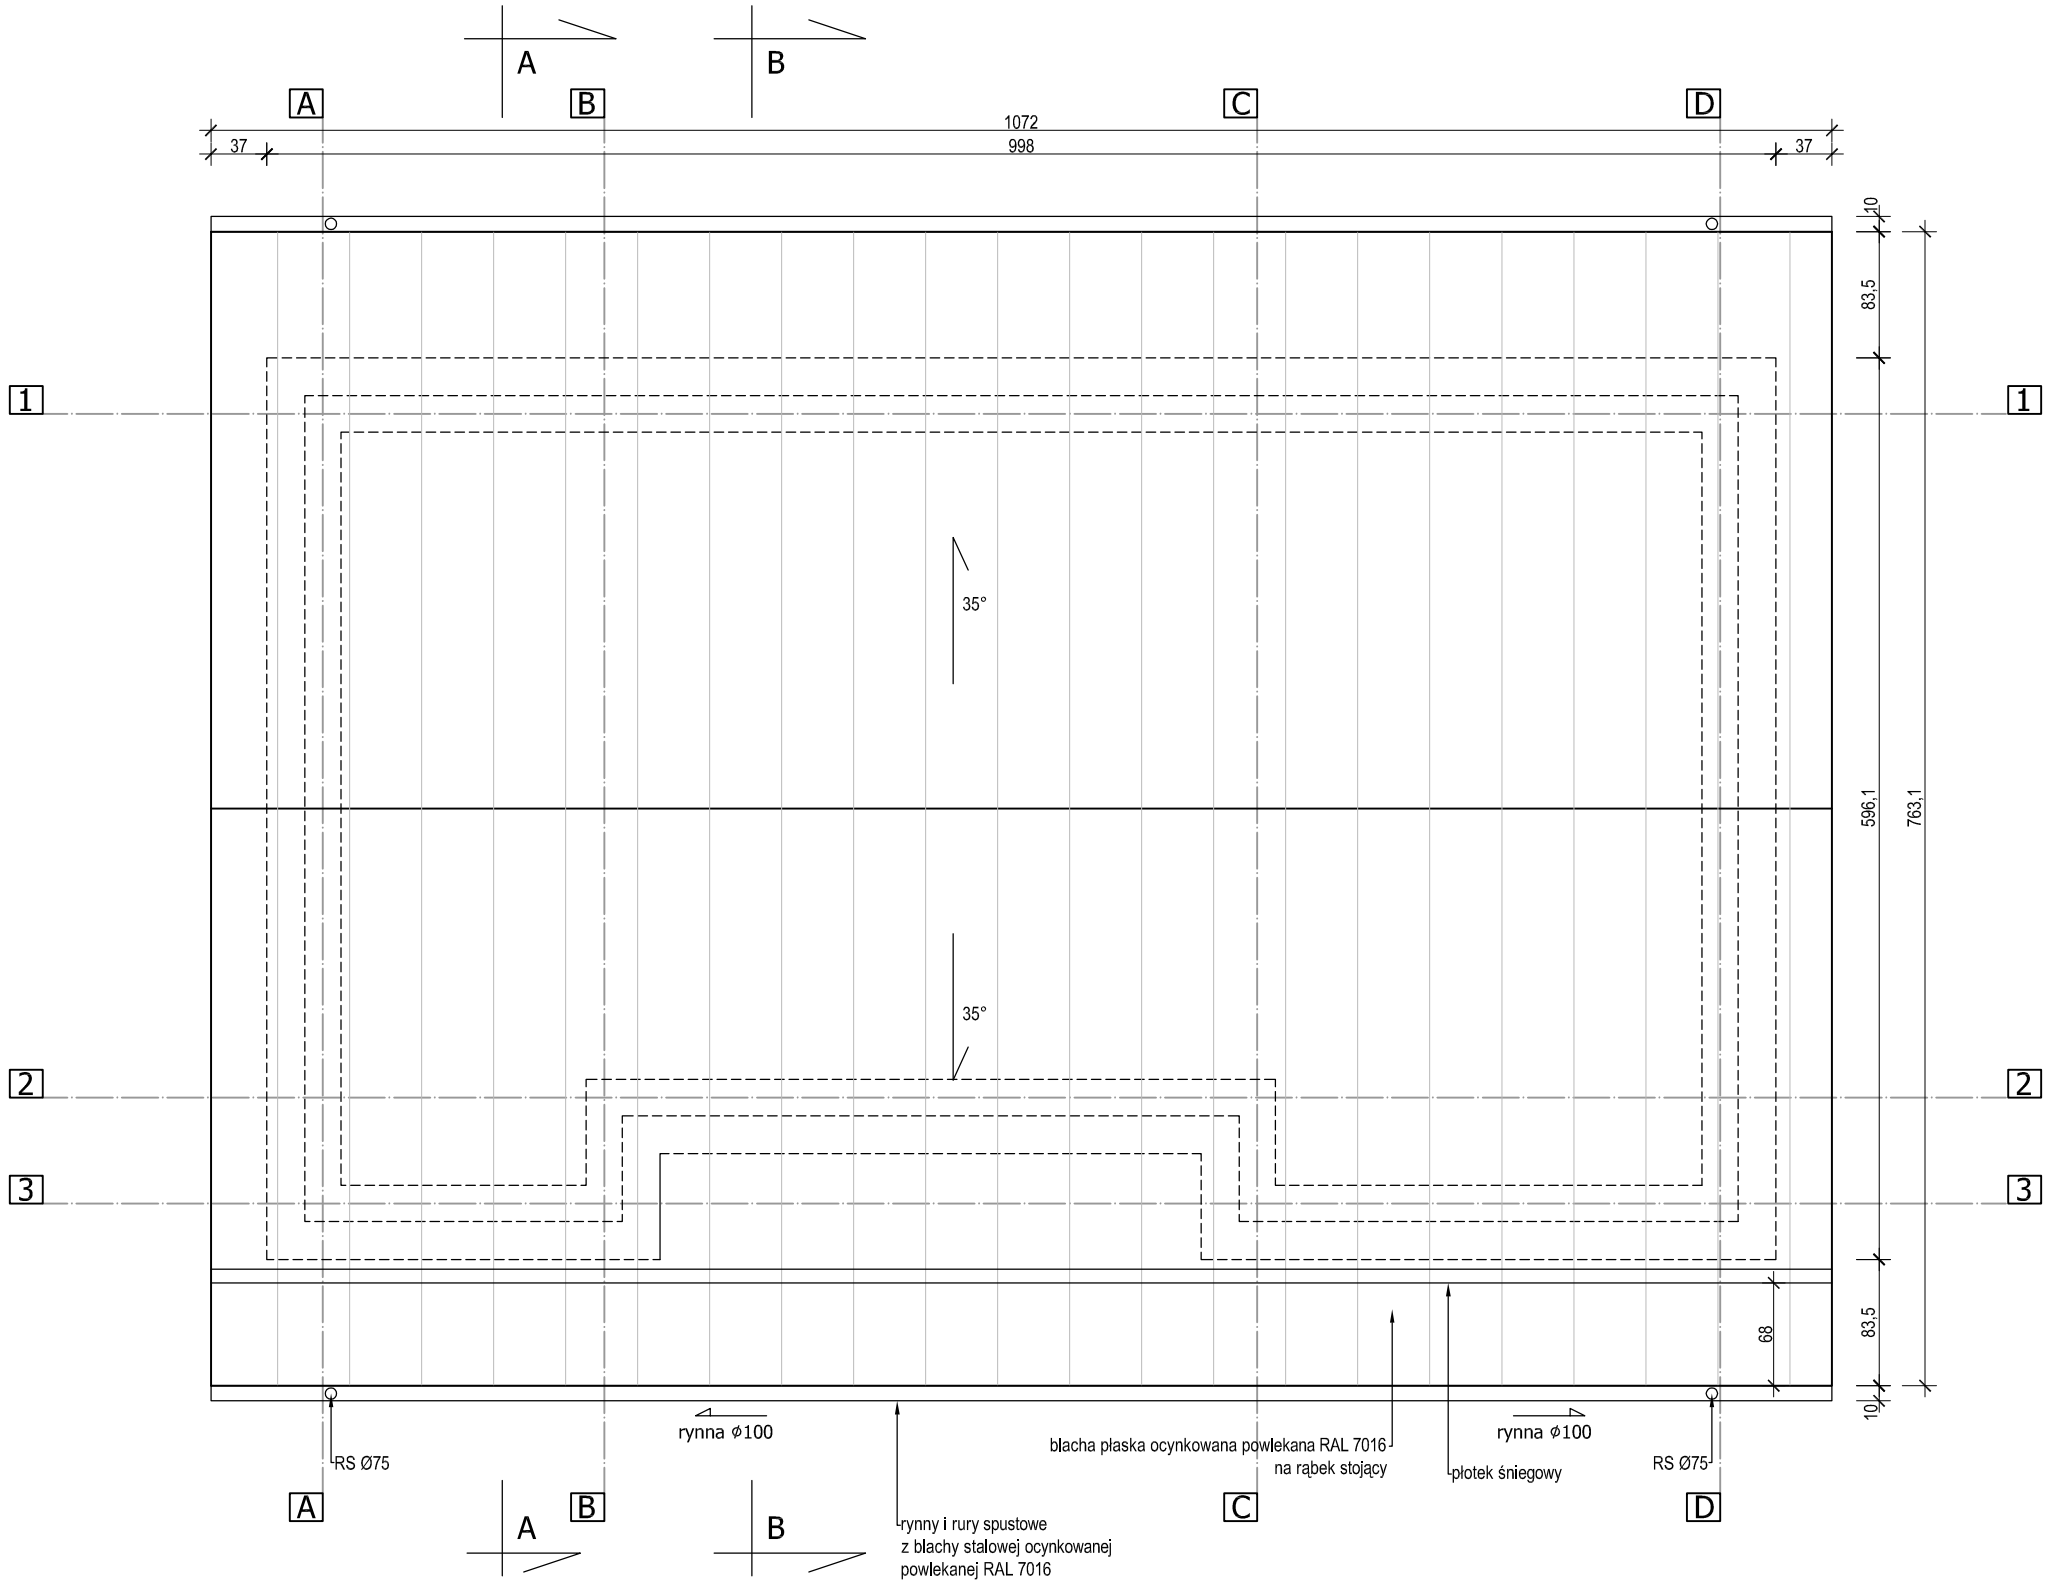

KALDO
Agencja Budowlana KALDO Paweł Jędraś
siedziba: 64-100 Leszno, ul. Antonińska 6
biuro: 64-100 Leszno, ul. Miśnieńska 1
tel/fax: 65/3222244
e-mail: kaldo@kaldo.net.pl
www.kaldo.net.pl

PROJEKT WYKONAWCZY

OBIEKT

Budowa kancelarii leśnictwa Mchy
wraz z infrastrukturą towarzyszącą

ADRES

Włościejewice, gm. Książ Wlkp
cz. dz. nr 5078 obręb 0016 Włościejewki

INWESTOR

Skarb Państwa Państwowe Gospodarstwo
Leśne Lasy Państwowe
Nadleśnictwo Piaski
63-820 Piaski, ul. Drzęczewska 1

RYSUNEK

RZUT DACHU

PROJEKTANT

mgr inż. Paweł JĘDRAŚ

BRANŻA	SKALA
architektura	1 : 50
DATA	NR RYS.
12.2021	A.2