

MAPA DO CELÓW PROJEKTOWYCH  
SKALA 1 : 500



Województwo wielkopolskie  
Powiat śremski  
Identyfikator ewid. 302603\_5 Księż Wielkopolski  
Identyfikator ewid. 302603\_5.0016 WŁOŚCIEJEWKI  
Identyfikator ewid. 302603\_5.0015 WŁOŚCIEJEWICE

GN.6640.1680.2021  
Data opracowania mapy 15.10.2021 r.

Układ współrzędnych: prostokątnych płaskich PL2000  
Układ wysokościowy: PL-KR086-NH  
Zasięg aktualizacji:

Pozwadzając, że niniejszy dokument został opracowany w wyniku prac geodezyjnych i kartograficznych, których rezultaty zawiera operat techniczny pozytywnie zweryfikowany, Jednocześnie informuję, że jestem świadomy odpowiedzialności karnej za złożenie fałszywego oświadczenia	
Identyfikator zgłoszenia prac geodezyjnych	GN 6640.1680.2021
Organ służby geodezyjnej, który otrzymał zgłoszenie	STAROSTA ŚREMSKI
Wykonawca prac geodezyjnych	GEO CAD Usługi Geodezyjne Daniel Słobowicz Pisarskie, ul. Błotne 84-63-100 Śrem NIP: 7891240877 REGON: 365984899 tel. 883 889 302
Nr oraz data sporządzenia dokumentu zawierającego wynik pozytywniej weryfikacji	Protokół 1 z 22.10.2021 r.
Imię i nazwisko oraz nr uprawnień zawodowych kierownika prac	Aleksandra Luczak Geodeta Prawny Nr upr. 13962

**UWAGA!** Nie wyklucza się istnienia w terenie innych nie wykazanych na niniejszej mapie urządzeń podziemnych, które nie były zgłoszone do inwentaryzacji lub o których brak jest informacji w instytucjach branżowych.  
**UWAGA!** W obszarze aktualizacji nie sprawdzano słuszności gruntowych.  
**UWAGA!** Kolorem czerwonym zaznaczono punkty osnowy geodezyjnej, które podlegają ochronie. Zgodnie z art. 48 pkt 3 ustawy z dnia 17 maja 1989 r. Prawo geodezyjne i kartograficzne (Dz. U. z 2020 r. poz. 2052, z 2021 r. poz. 922 z późn. zm.) niszczą, uszkadzają i przemieszczają znaki geodezyjne (...) podlega karze grzywny"

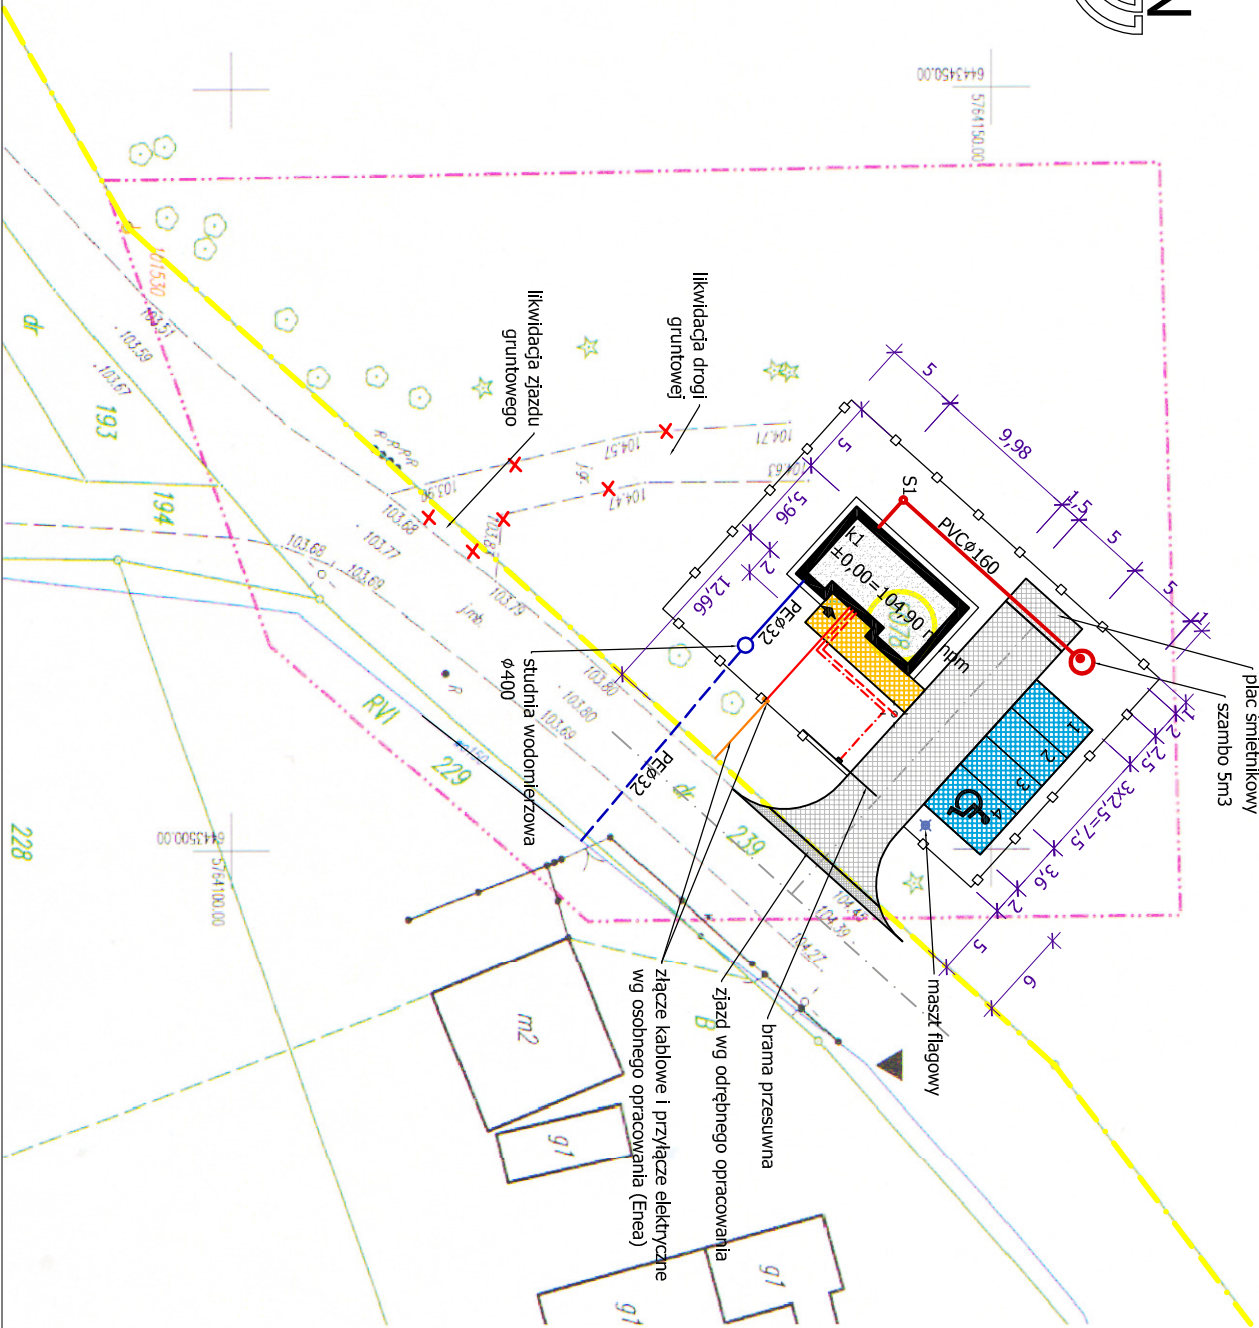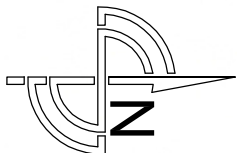

LEGENDA:

- projektowany budynek
- droga wewnętrzna
- dojazd
- miejsca postojowe
- granica działki
- granica opracowania
- przyłącze wodociągowe
- instalacja wodociągowa
- instalacja kanalizacyjna
- ogrodzenie z siatki zgrzewanej
- slup oświetleniowy, aluminiowy, anodowany, o gr. ścianki 4,0mm, o wysokości h=6,0m, fundament prefabrykowany B-50, z oprawą uliczną LED VS, o parametrach: - moc 72(79)W, - strumień oprawy 9900lm, - temp. barwowa 4000K, - IP66
- wewnętrzna linia zasilająca WLZ - YAKY 4x35
- linia kablowa oświetlenia terenu - YAKY 4x16
- linia kablowa zasilania napędu bramy - YKT 5x25

KALDO

Agencja Budowlana KALDO, Paweł Jedraś  
siedziba: 64-100 Leszno, ul. Antonieńska 6  
biuro: 64-100 Leszno, ul. Miśniewska 1  
tel/fax: 65/3222244  
e-mail: kaldo@kaldo.net.pl  
www.kaldo.net.pl

PROJEKT  
WYKONAWCZY

OBIEKT  
Budowa kancelarii leśnictwa Mchy  
wraz z infrastrukturą towarzyszącą

ADRES  
Włoszczewice, gm. Książ Wlkp  
cz. dz. nr 5078, obr. 0016 Włoszczewki

INWESTOR  
Skarb Państwa Państwowe Gospodarstwo  
Leśne Lasy Państwowe  
Nadleśnictwo Piaski  
63-820 Piaski, ul. Drzeczewska 1

PROJEKT ZAGOSPODAROWANIA  
TERENU

PROJEKTANT

BRANŻA	SKALA
architektura, instalacje	1 : 500
DATA	NR RYS. PZT.1
12.2021	