

MAPA DO CELÓW PROJEKTOWYCH  
SKALA 1 : 500



Województwo wielkopolskie  
Powiat śremski  
Identyfikator ewid. 302603\_5 Księż Wielkopolski  
Identyfikator ewid. 302603\_5.0016 WŁOŚCIEJEWIKI  
Identyfikator ewid. 302603\_5.0015 WŁOŚCIEJEWICE

GN.6640.1680.2021  
Data opracowania mapy 15.10.2021 r.

Układ współrzędnych: prostokątnych płaskich, PL2000  
Układ wysokościowy: PL-KR08-NH  
Zasięg aktualizacji:

Pozwadzam, że niniejszy dokument został opracowany w wyniku prac geodezyjnych i kartograficznych, których rezultaty zawiera operat techniczny pozytywnie zweryfikowany. Jednocześnie informuję, że jestem świadomy odpowiedzialności karnej za złożenie fałszywego oświadczenia.	
Identyfikator zgłoszenia prac geodezyjnych	GN 6640.1680.2021
Organ służby geodezyjnej, który otrzymał zgłoszenie	STAROSTA ŚREMSKI
Wykonawca prac geodezyjnych	GEO CAD Usługi Geodezyjne Daniel Słotwicz Pisarskie, ul. Błotna 84-63-100 Śrem NIP: 7851240877 REGON: 1365984899 tel. 883 889 302
Nr oraz data sporządzenia dokumentu zawierającego wynik pozytywnej weryfikacji	Protokół 1 z 22.10.2021 r.
Imię i nazwisko oraz nr uprawnień zawodowych kierownika prac	Aleksander Łuczak Geodeta Prawny Nr upr. 13962

UWAGA! Nie wyklucza się istnienia w terenie innych nie wykazanych na niniejszej mapie urządzeń podziemnych, które nie były zgłoszone do inwentaryzacji lub o których brak jest informacji w instytucjach branżowych.  
UWAGA! W obszarze aktualizacji nie sprawdzano służebności gruntowych.  
UWAGA! Kolorem czerwonym zaznaczono punkty osnowy geodezyjnej, które podlegają ochronie. Zgodnie z art. 48 pkt 3 ustawy z dnia 17 maja 1989 r. Prawo geodezyjne i kartograficzne (Dz. U. z 2020r. poz. 2052, z 2021 r. poz. 922 z późn. zm.) kto (...) niszczy, uszkadza i przemieszcza znaki geodezyjne (...) podlega karze grzywny."

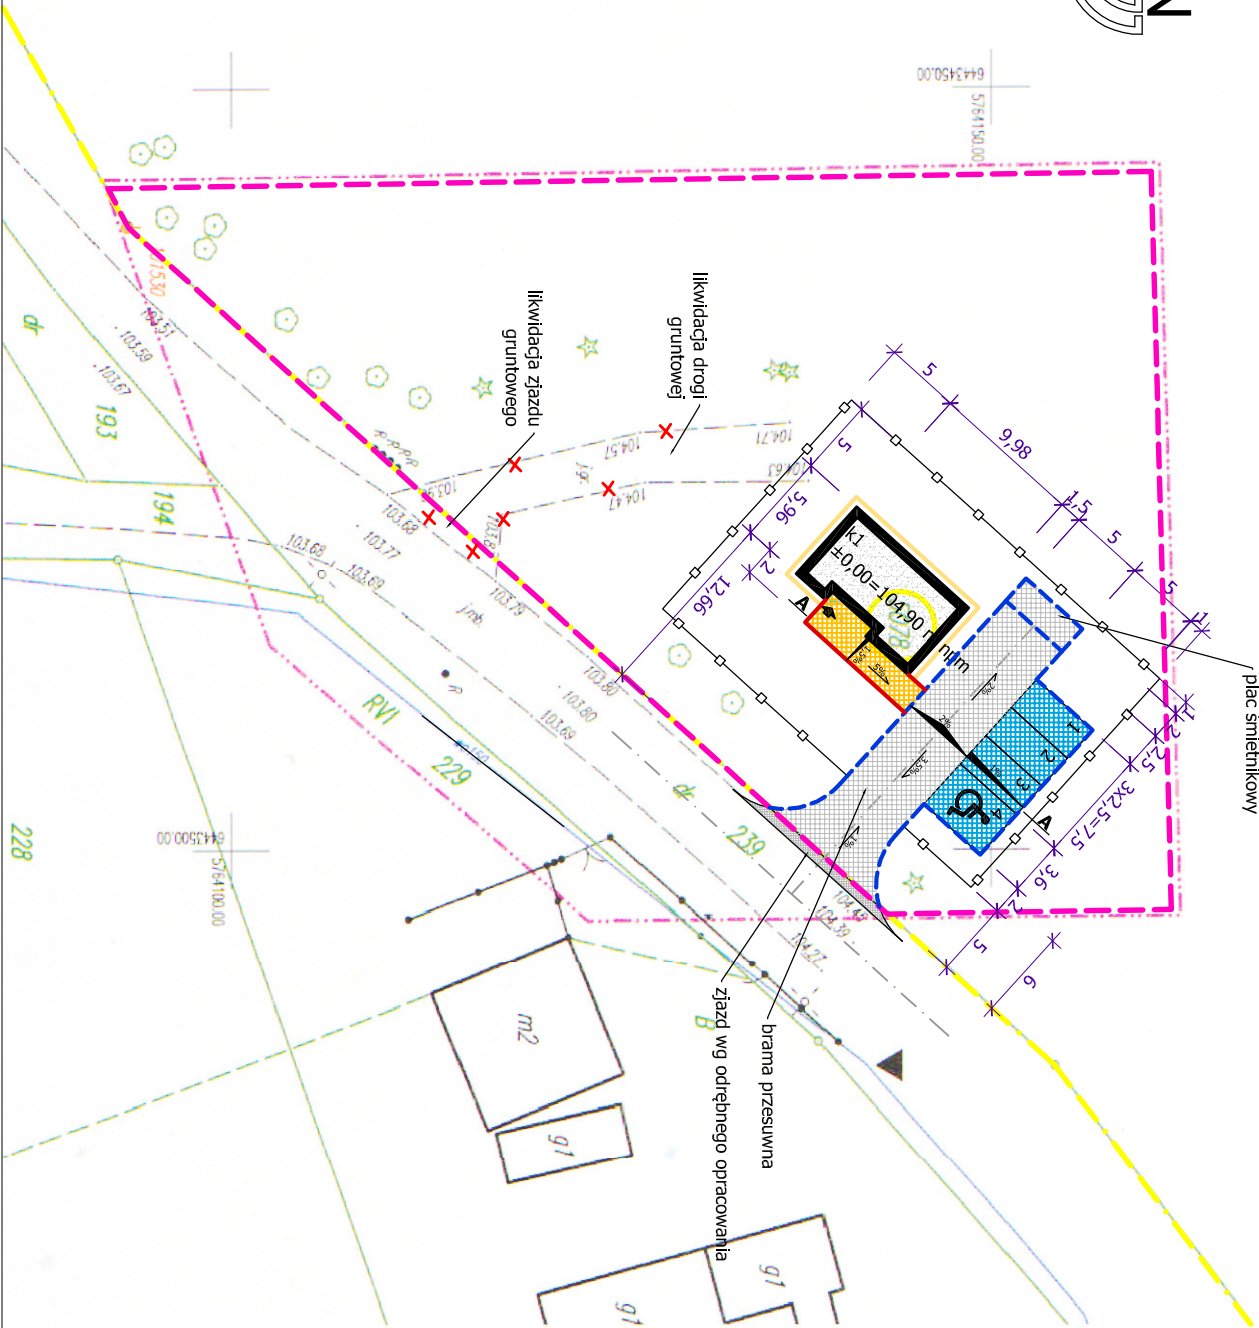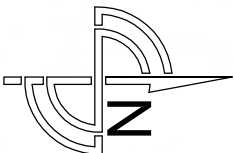

LEGENDA:

- projektowany budynek
- droga wewnętrzna
- dojście
- miejsca postojowe
- granica działki
- granica opracowania
- ogrodzenie z siatki zgrzewanej
- opornik betonowy 12x25cm (wtopiony)
- obrzeże betonowe 6x20cm
- obrzeże betonowe 8x30cm
- oś drogi

**KALDO**  
Agencja Budowlana KALDO, Paweł Jędras  
siedziba: 64-100 Leszno, ul. Antonińska 6  
biuro: 64-100 Leszno, ul. Miślnieńska 1  
tel/fax: 65/3222244  
e-mail: kaldo@kaldo.net.pl  
www.kaldo.net.pl

PROJEKT  
BUDOWLANY

OBIEKT  
Budowa kancelarii Ięśnictwa Mch  
wraz z infrastrukturą towarzyszącą

PLAN SYTUACYJNY

PROJEKTANT

mgr inż. Agata PAWLIKOWSKA  
specj. drogową  
upr. nr 222/DO5/08

BRANŻA  
drogi  
SKALA  
1 : 500

DATA  
25.11.2021  
NR RYS.  
D.1