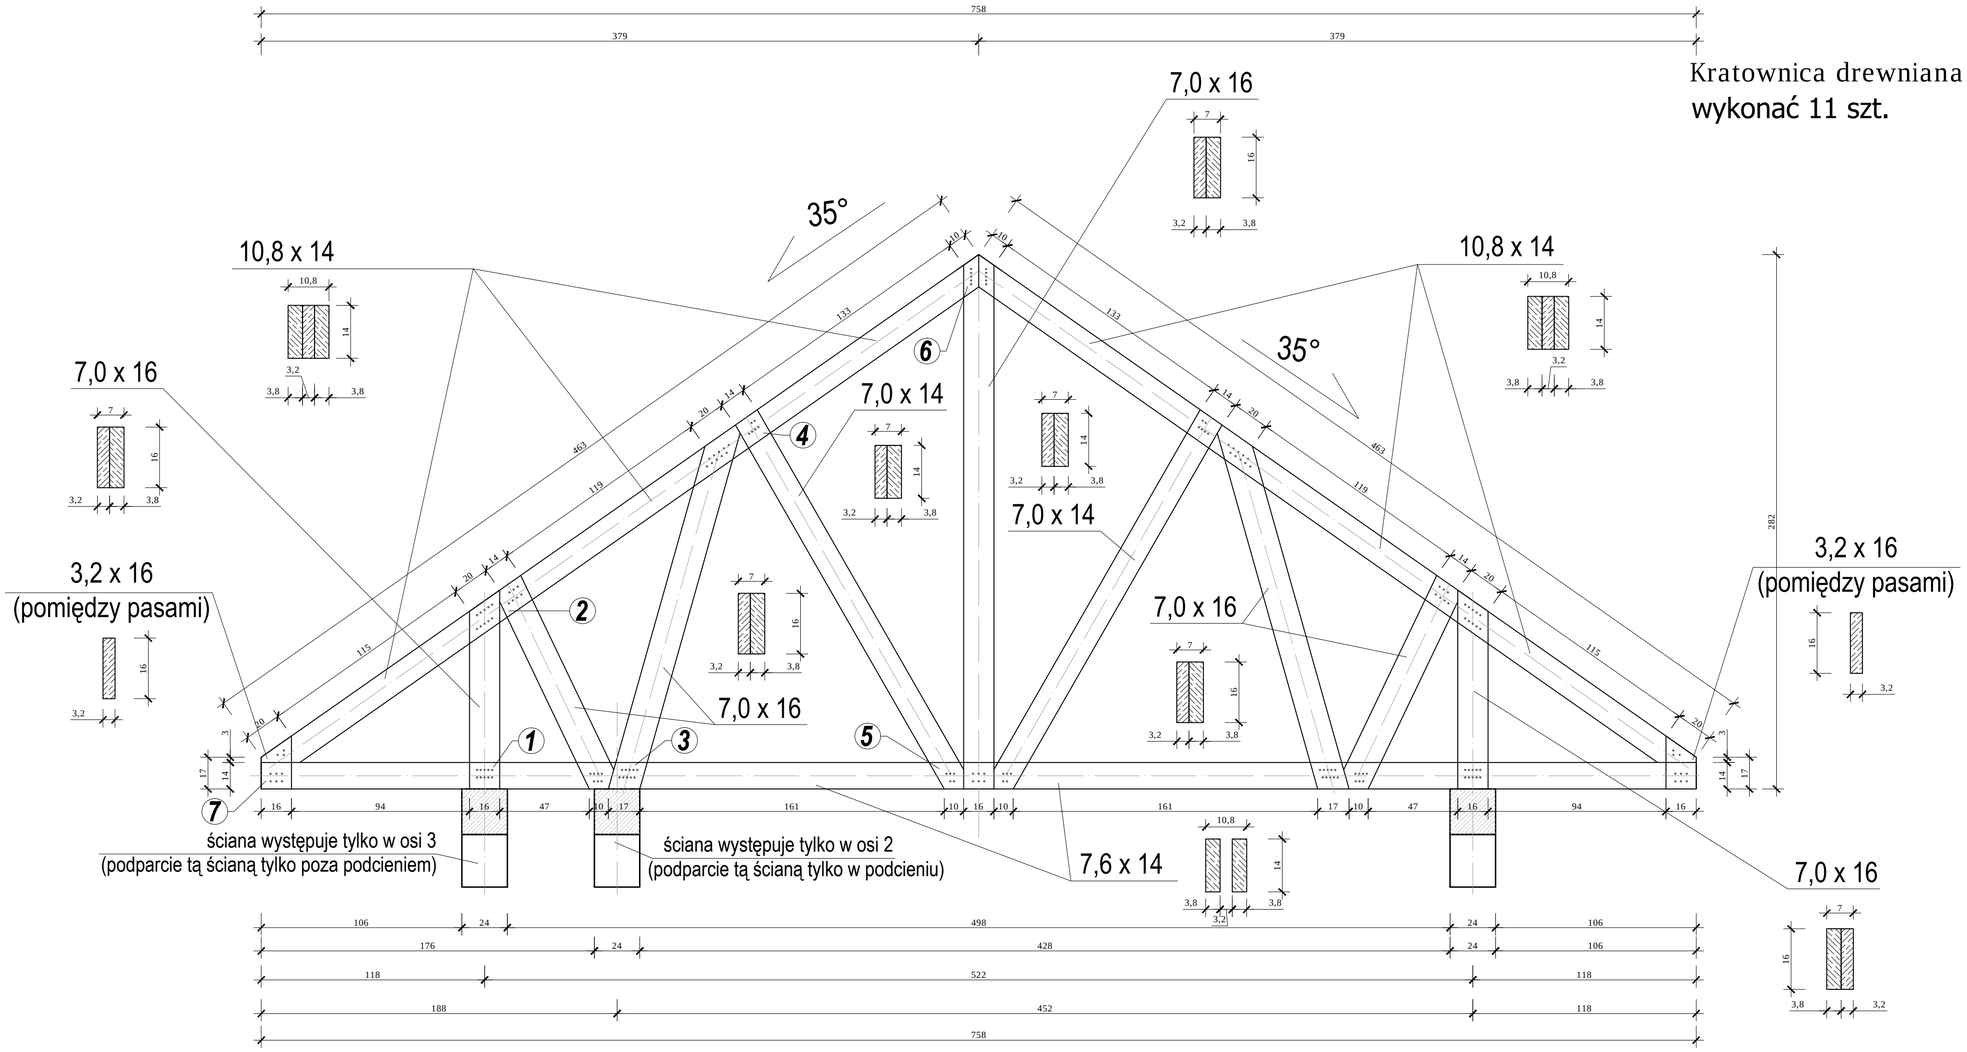


Drewno C-24

Kratownice zaimpregnować do stopnia NRO oraz środkami przeciwgrzybicznymi i owadobójczymi

Szczegóły połączeń węzłów wg projektu wykonawczego


KALDO

Agencja Budowlana KALDO Paweł Jędraś
siedziba: 64-100 Leszno, ul. Antonińska 6
biuro: 64-100 Leszno, ul. Mišnieńska 1
tel/fax: 65/3222244
e-mail: kaldo@kaldo.net.pl
www.kaldo.net.pl


PROJEKT BUDOWLANY

OBIEKT

Budowa kancelarii leśnictwa Mchy wraz z infrastrukturą towarzyszącą

RYSUNEK

KRATOWNICA DREWNIANA

PROJEKTANT

mgr inż. Przemysław ORCHOLSKI
specj. konstr.-budowlana
upr. nr WKP/0075/POOK/11

SPRAWDZAJĄCY

mgr inż. Paweł JĘDRAŚ
specj. konstr.-budowlana
upr. nr 1360/90/Lo

| BRANŻA | SKALA |
|---|---|
| konstrukcja | 1 : 20 |
| DATA | NR RYS. |
| 15.12.2021 | K.4 |